Construccion de Sistema de abastecimiento de agua potable

Caseta de Equipamientos electricos

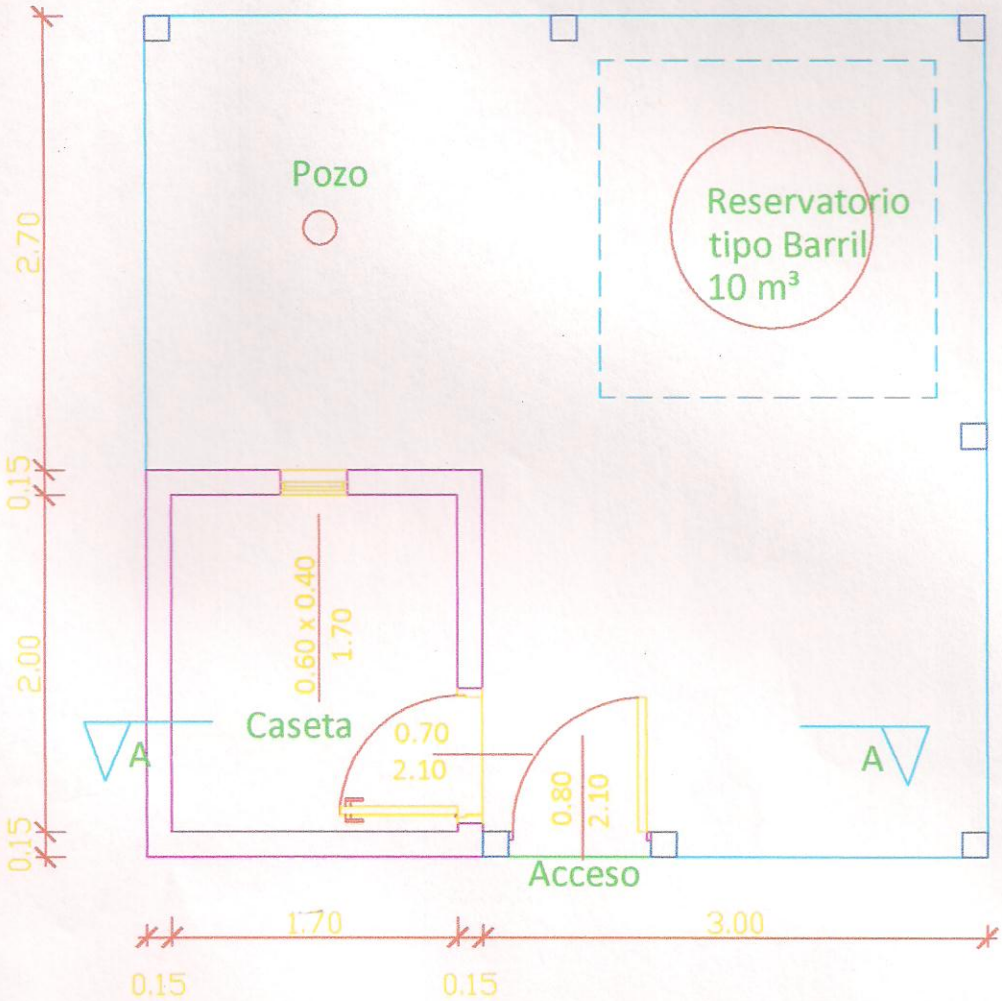

PLANTA ARQUITECTONICA

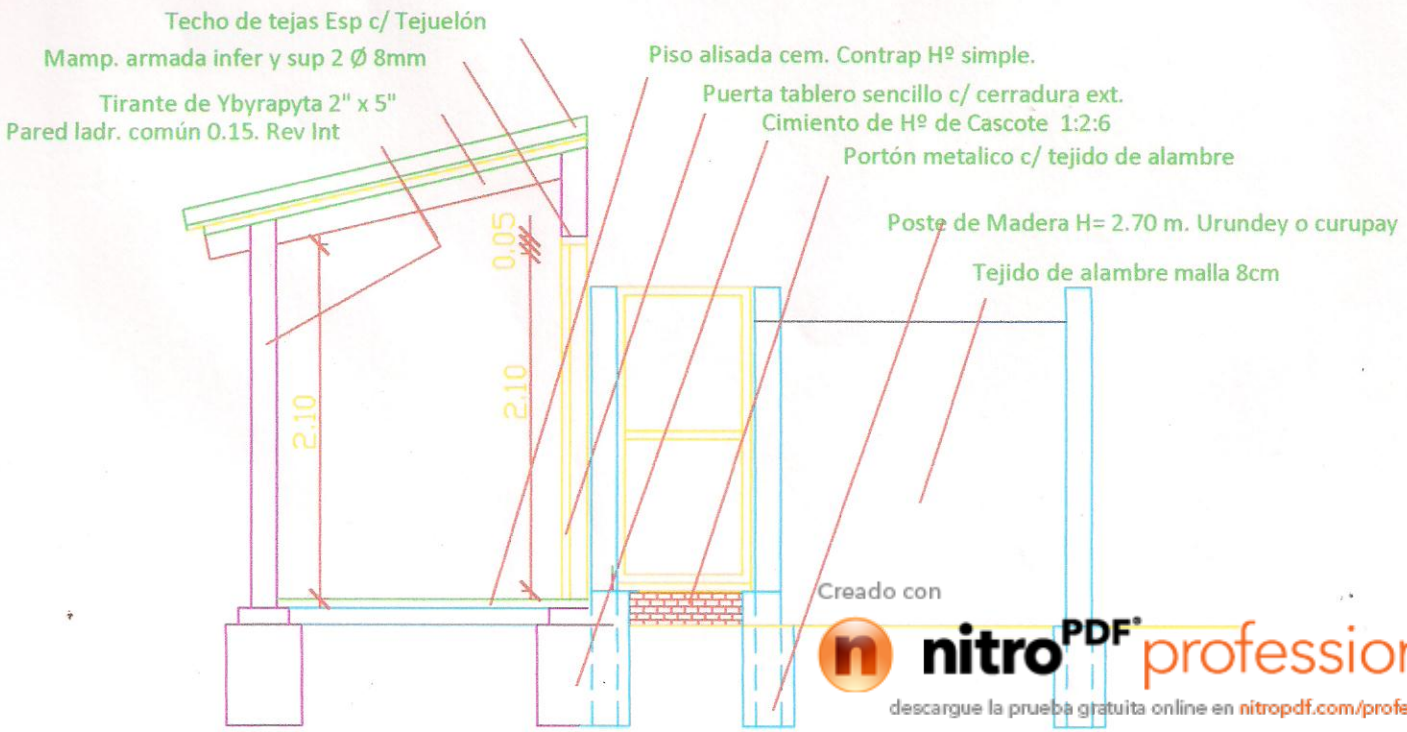

Creado con nitroPDF professional
descargue la prueba gratuita online en nitropdf.com/professional