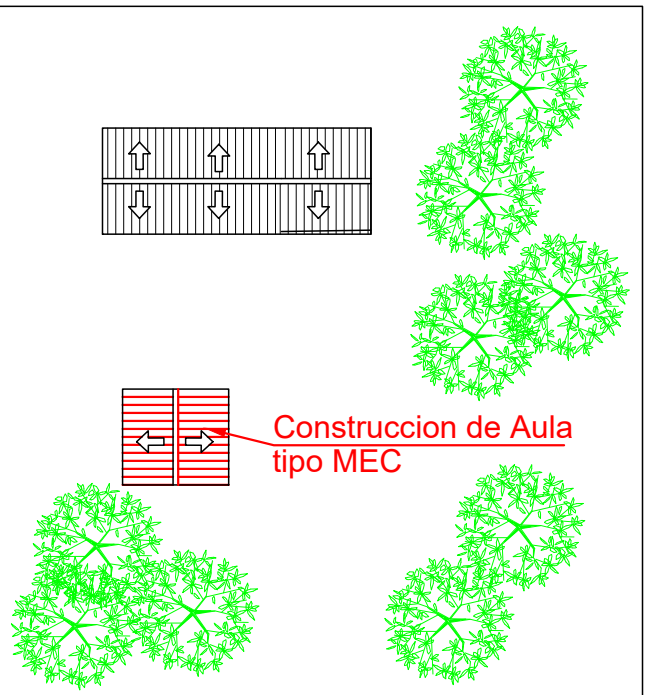

Calle Publica

ACCESO

N

RUTA NACIONAL N°5

DIRECCION DE OBRAS Y SERVICIOS

MUNICIPALIDAD DE CERRO CORÁ

Esc. Bas N° 4033 Heroes de Cerro Cora	PLANTA DE UBICACIÓN SIN ESCALA	LAMINA 1

OBRA: Constr. Bloque de 1 aula 5.80 x 6.80

UBICACIÓN: Cerro Corá - Amambay

Arq. Martín Bernal

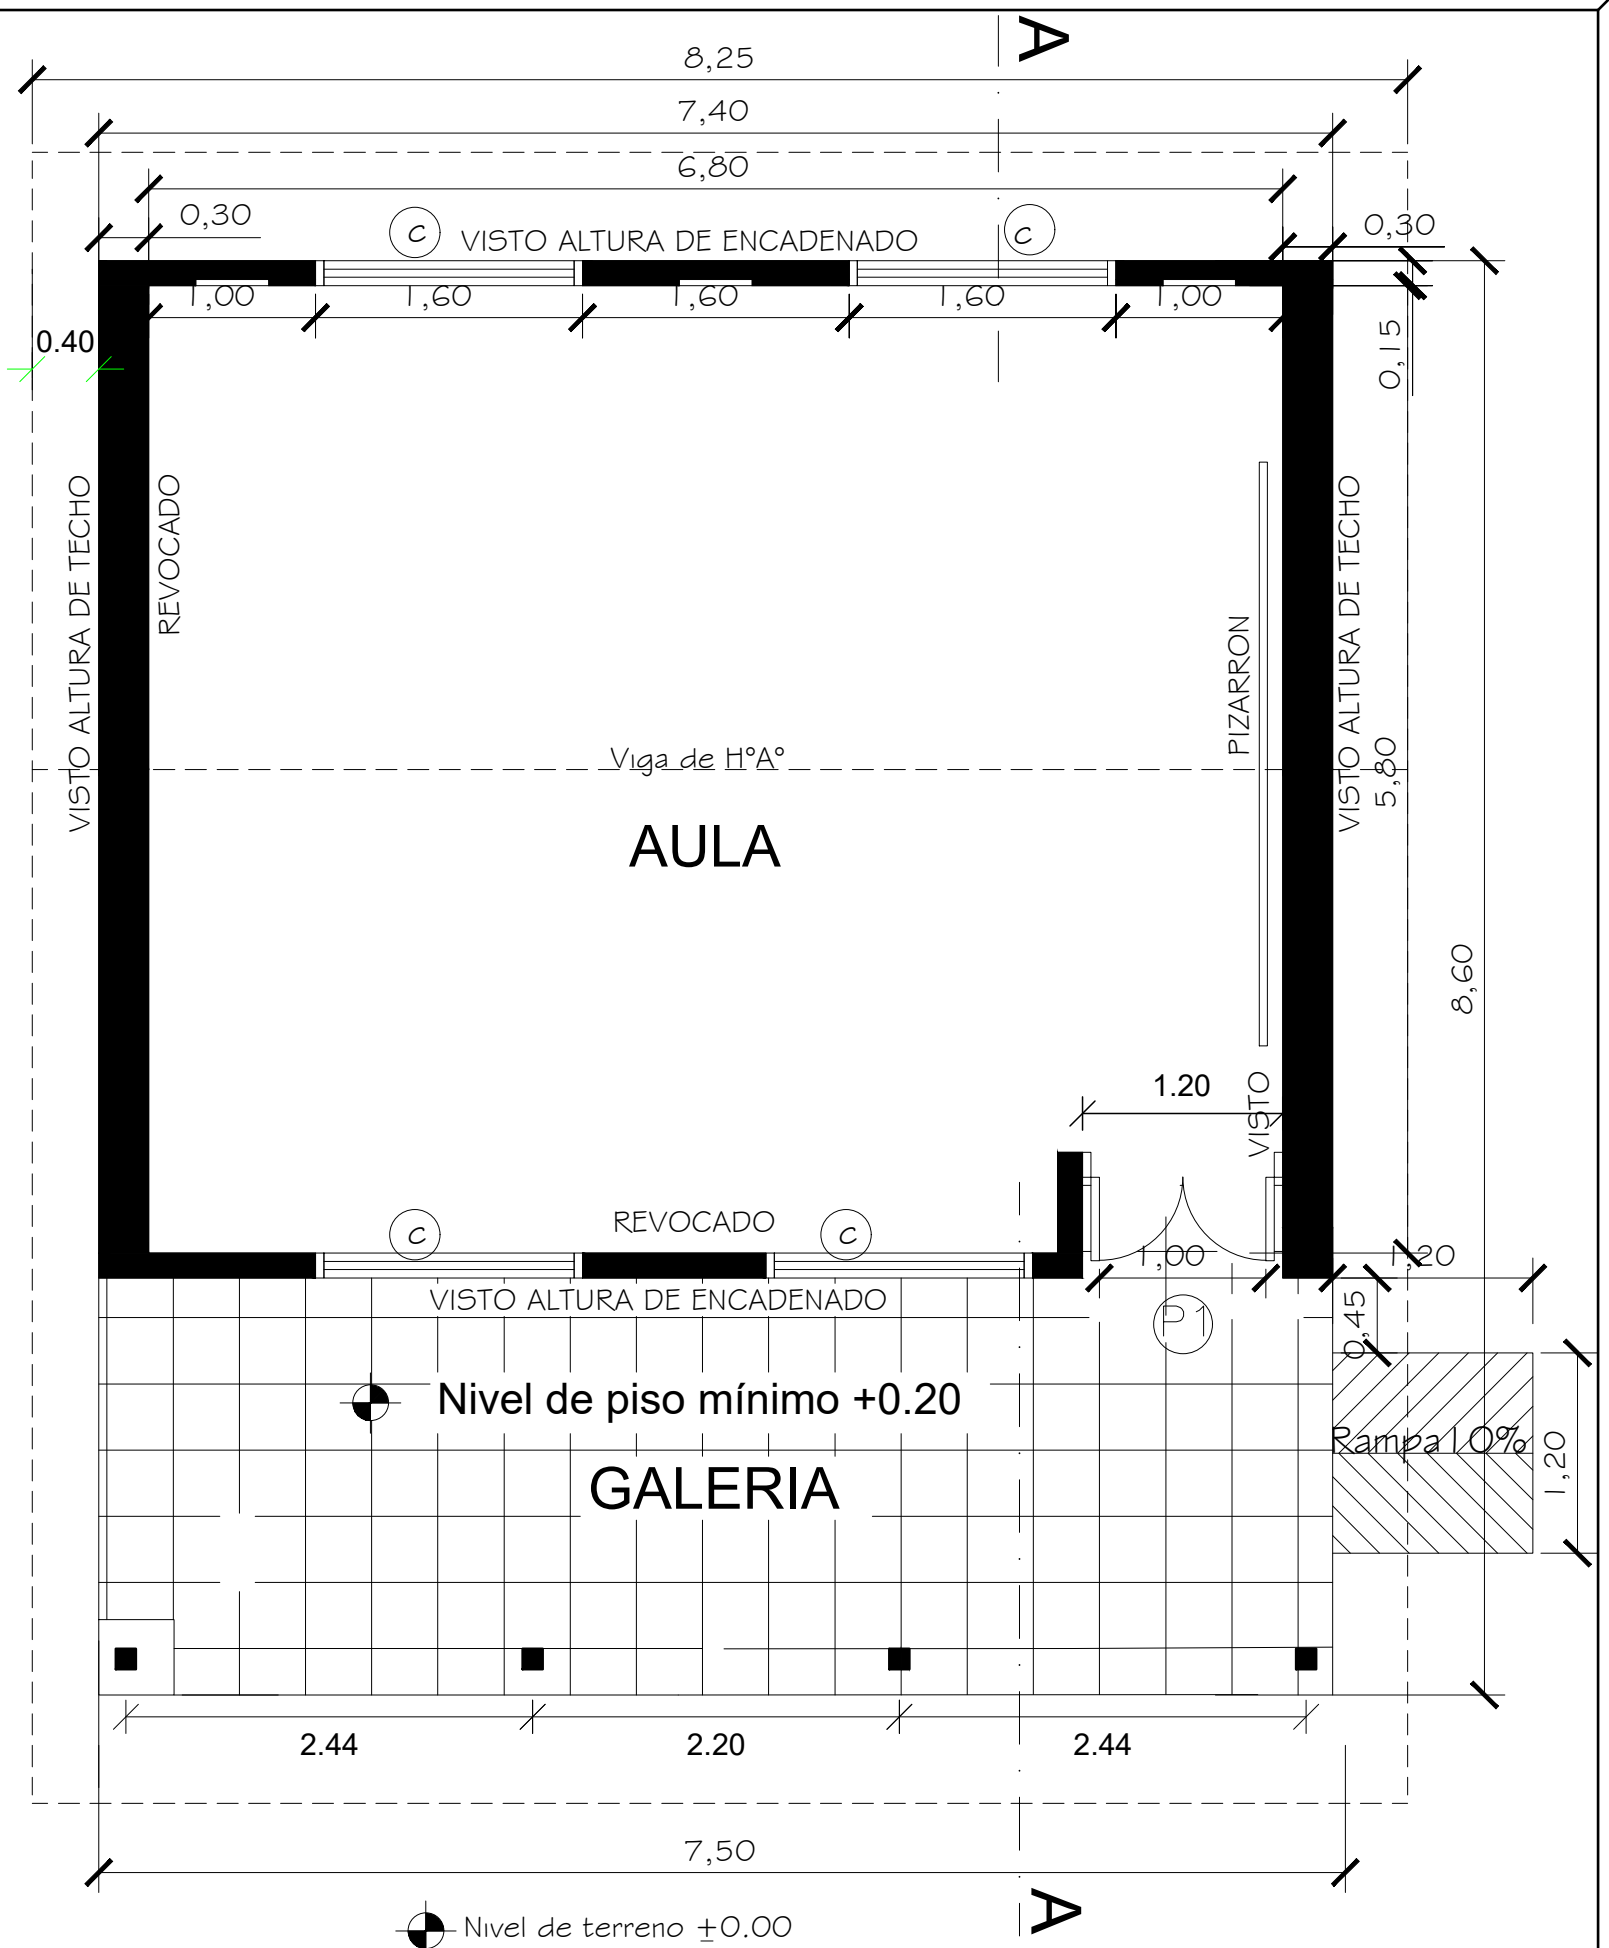

Observaciones:

* Para los desniveles de hasta 0.25m las rampas deberán tener una pendiente hasta 10%.
*La puerta de acceso al aula deberá tener una luz libre de vano de 1.00m como mínimo

DIRECCION DE OBRAS Y SERVICIOS

MUNICIPALIDAD DE CERRO CORÁ

Esc. Bas N° 4033 Heroes de Cerro Cora	PLANTA ACOTADA SIN ESCALA	LAMINA 2
OBRA: Constr. Bloque de 1 aula 5.80 x 6.80 UBICACIÓN: Cerro Cora - Amambay		

Arq. Martín Bernal

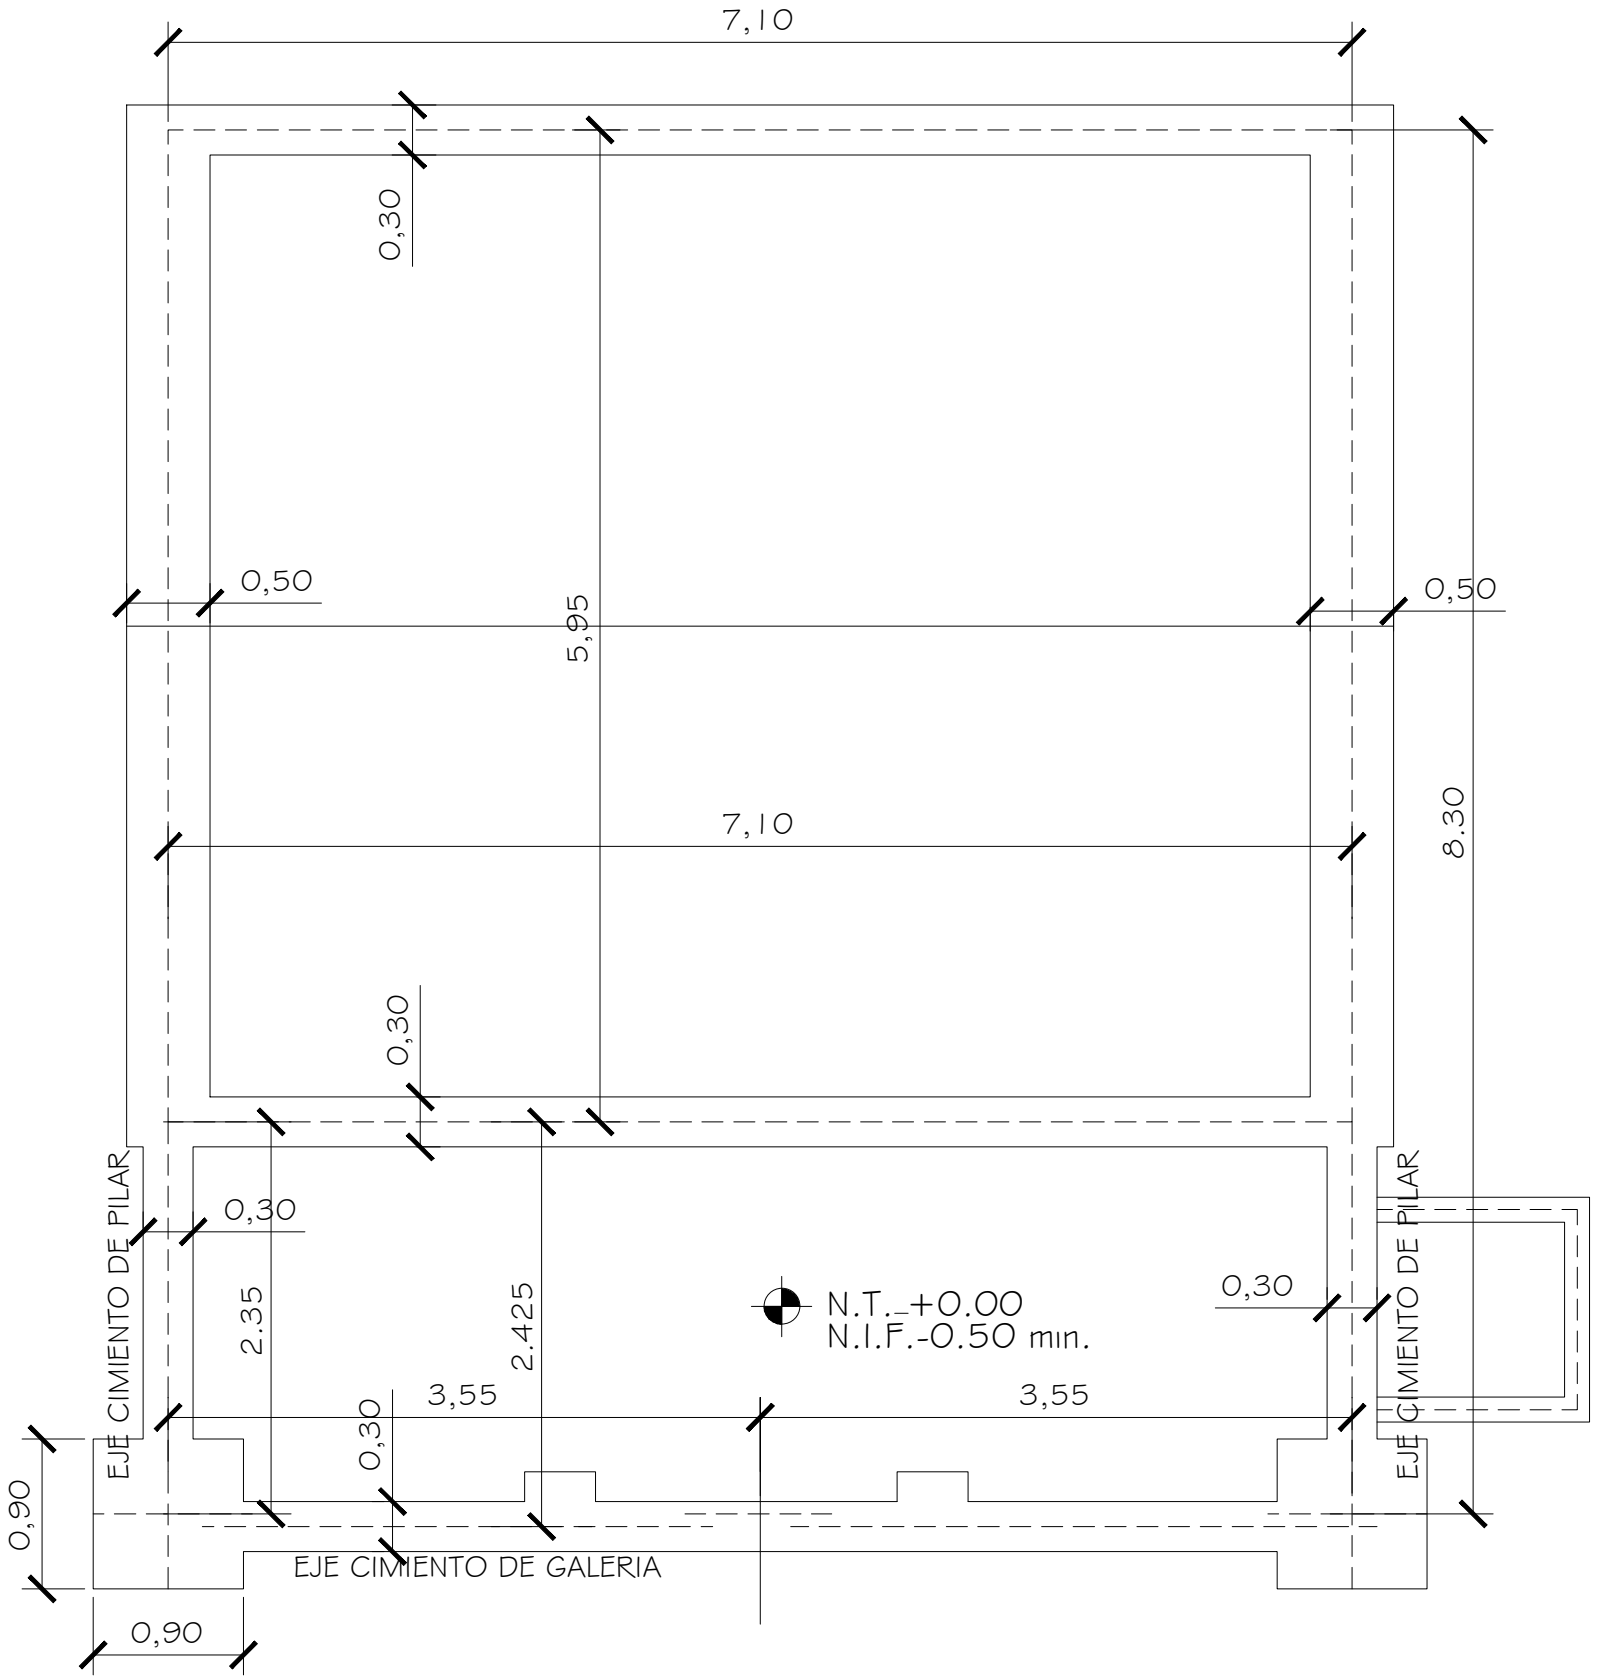

DIRECCION DE OBRAS Y SERVICIOS

MUNICIPALIDAD DE CERRO CORÁ

Esc. Bas N° 4033 Heroes de Cerro Cora	PLANTA DE FUNDACION SIN ESCALA	LAMINA 3
OBRA: Constr. Bloque de 1 aula 5.80 x 6.80 UBICACIÓN: Cerro Cora - Amambay	Arq. Martín Bernal	

CORTE A - A

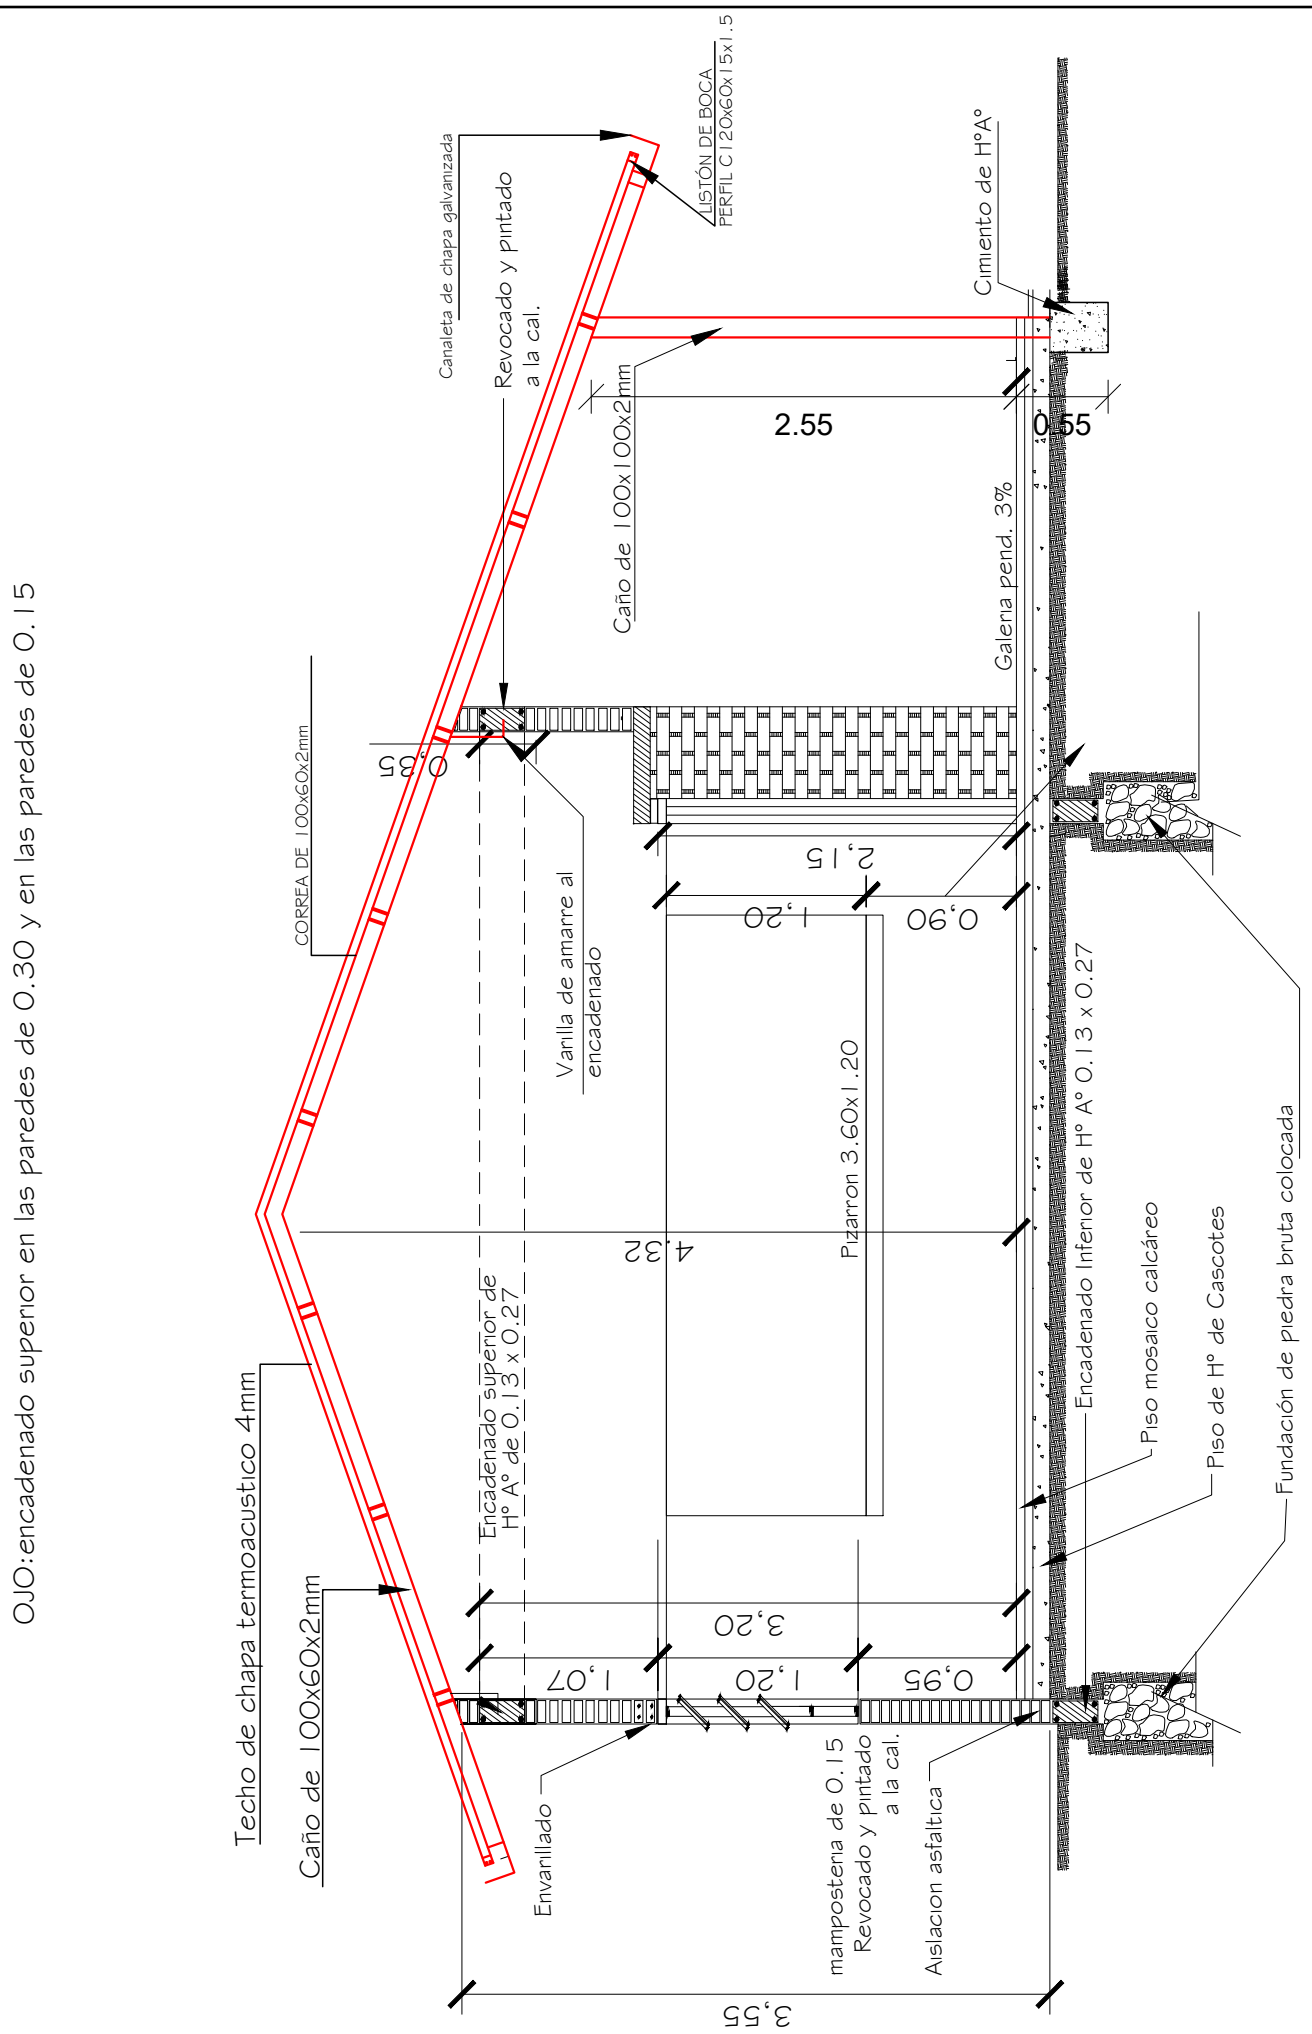

Obs. Los balancines deberán ser colocados en el proceso de construcción de los muros elevación de pilares siguiendo el eje de la viga encadenado superior.

DIRECCION DE OBRAS Y SERVICIOS

MUNICIPALIDAD DE CERRO CORÁ

Esc. Bas N° 4033 Heroes de Cerro Cora	CORTE (A - A) SIN ESCALA	LAMINA 4
OBRA: Constr. Bloque de 1 aula 5.80 x 6.80 UBICACIÓN: Cerro Cora - Amambay		

Arq. Martín Bernal

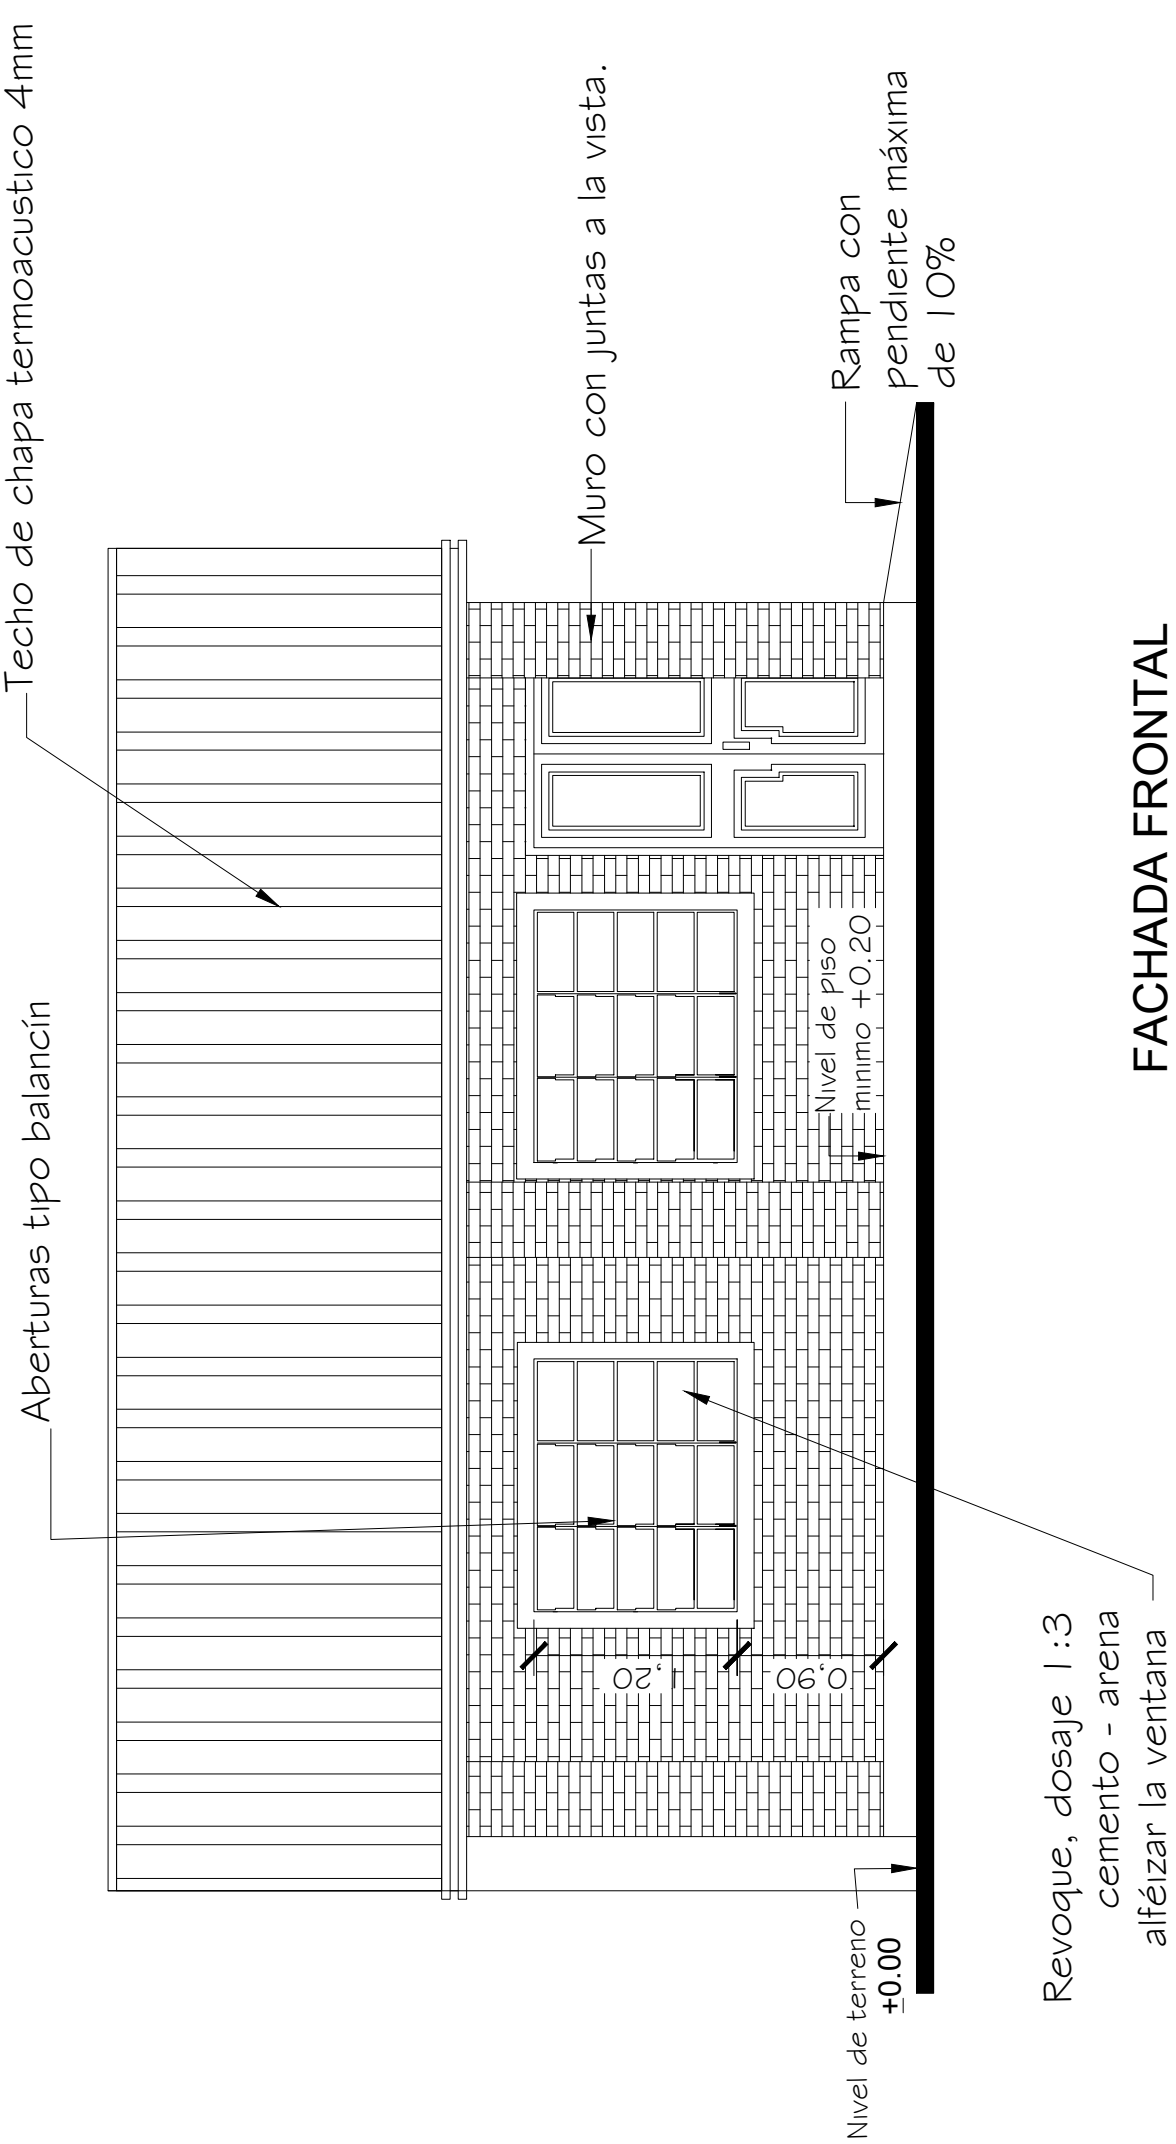

FACHADA FRONTAL

DIRECCION DE OBRAS Y SERVICIOS

MUNICIPALIDAD DE CERRO CORÁ

Esc. Bas N° 4033 Heroes de Cerro Cora	FACHADA FRONTAL SIN ESCALA	LAMINA 5
OBRA: Constr. Bloque de 1 aula 5.80 x 6.80 UBICACIÓN: Cerro Cora - Amambay		

Arq. Martín Bernal

FACHADA POSTERIOR

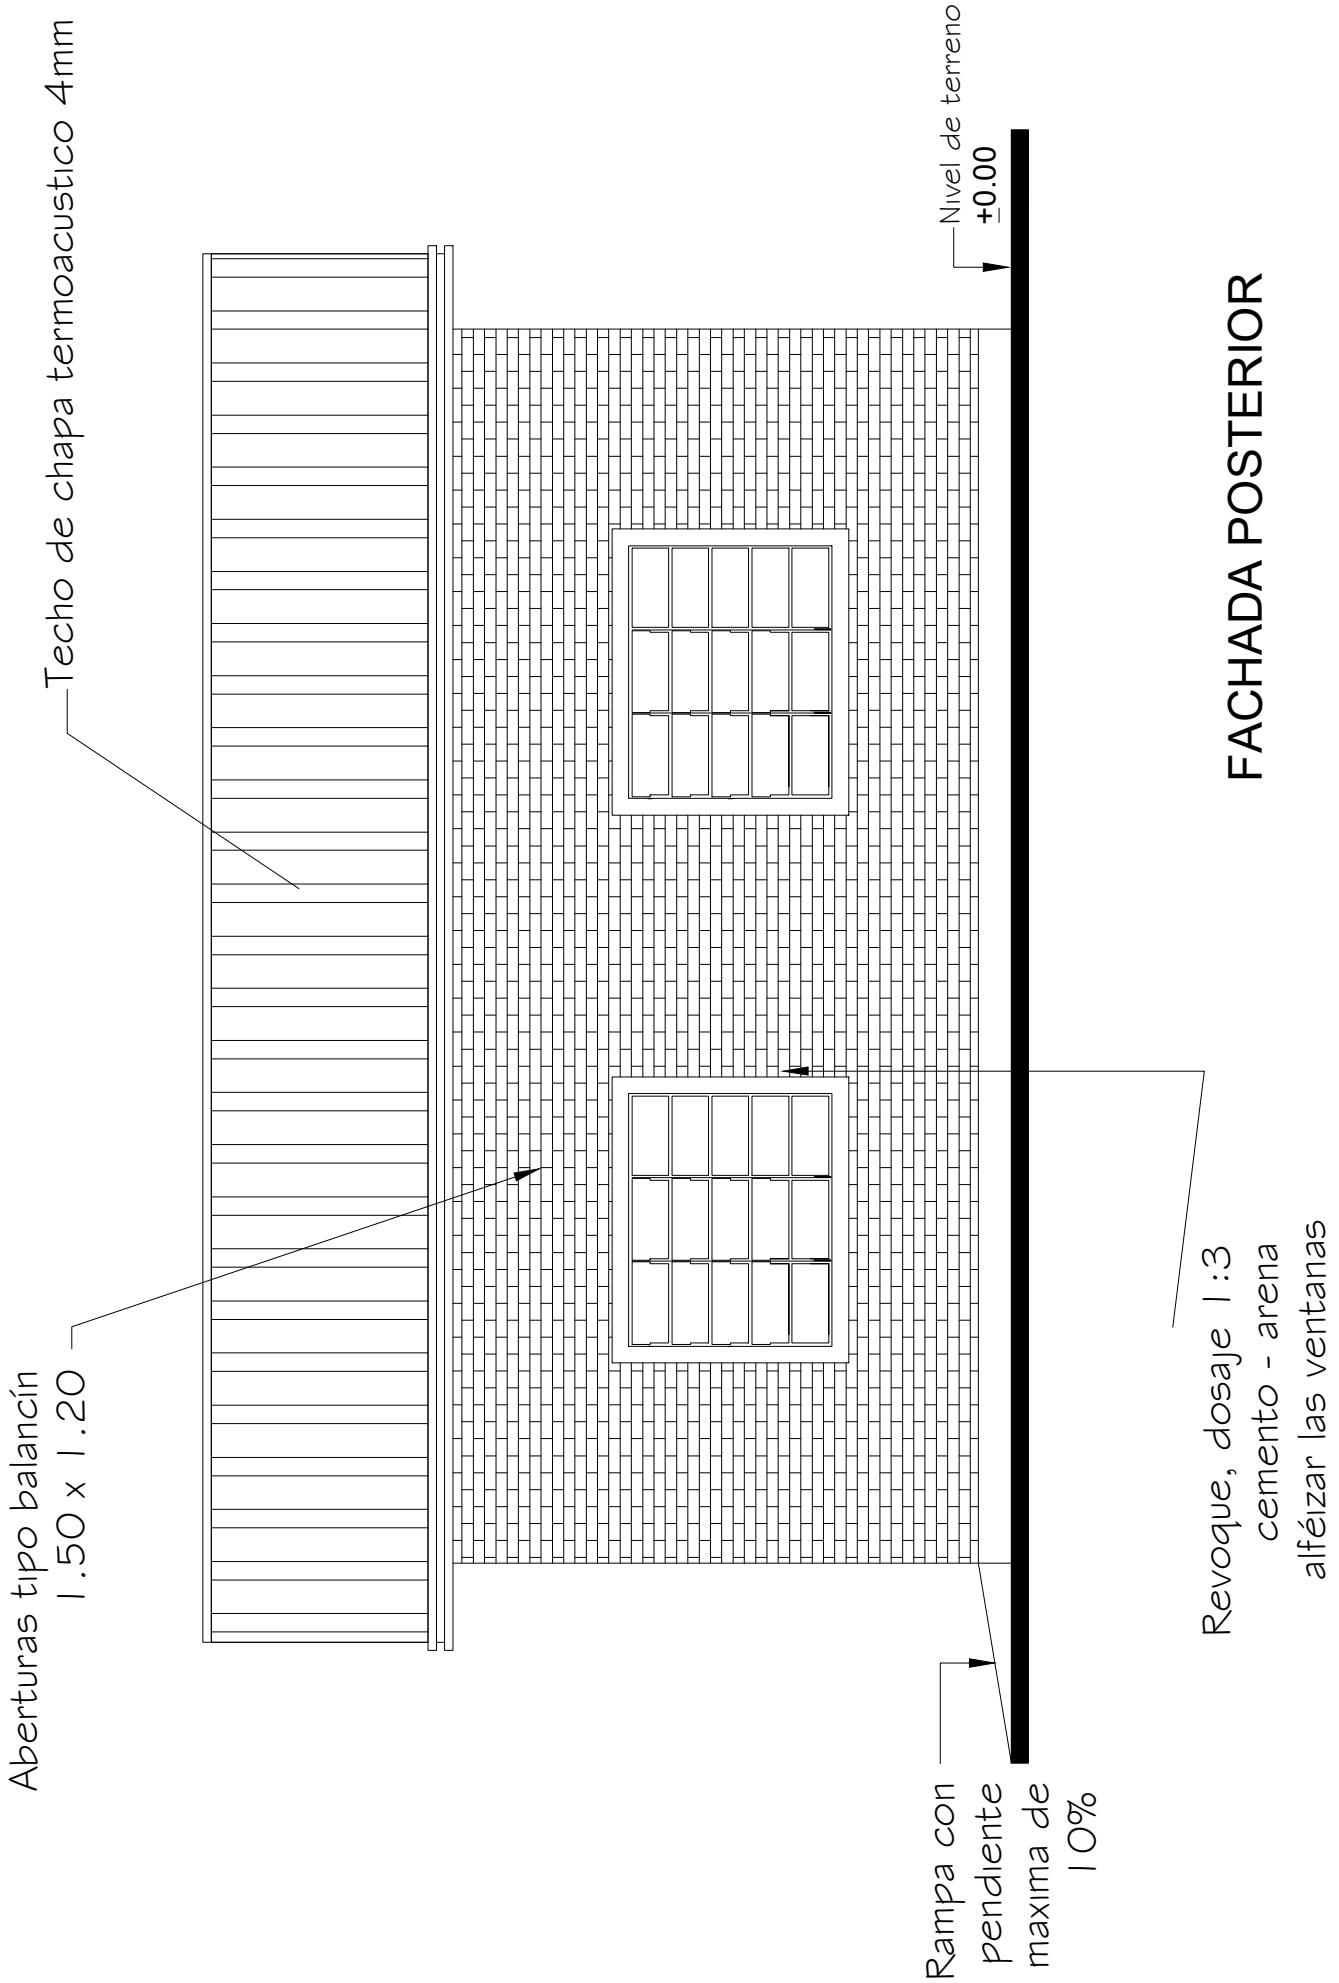

DIRECCION DE OBRAS Y SERVICIOS

MUNICIPALIDAD DE CERRO CORÁ

Esc. Bas N° 4033 Heroes de Cerro Cora	FACHADA POSTERIOR SIN ESCALA	LAMINA 6
OBRA: Constr. Bloque de 1 aula 5.80 x 6.80 UBICACIÓN: Cerro Cora - Amambay		Arq. Martín Bernal

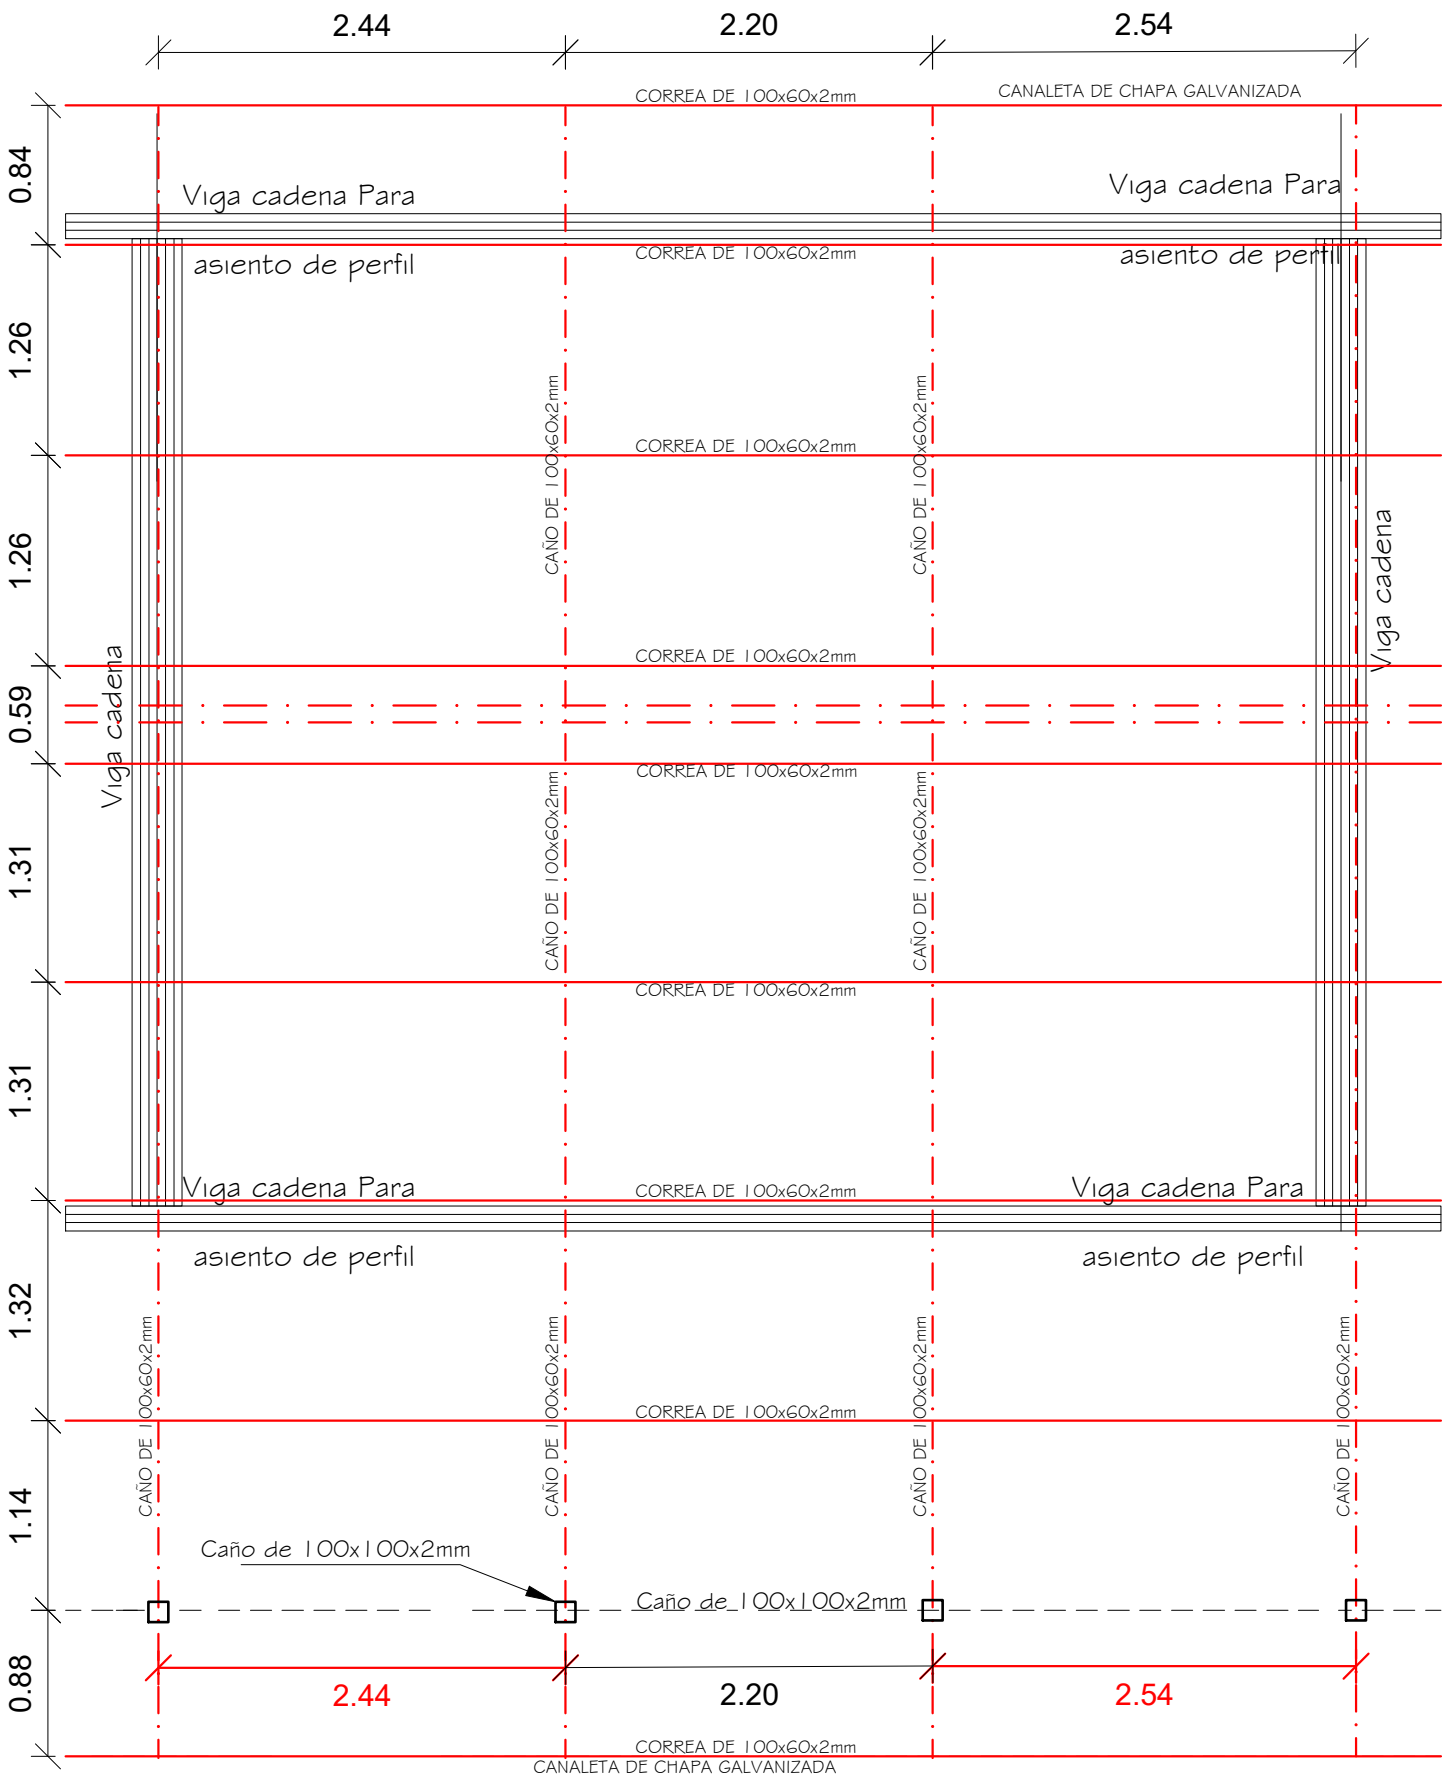

Obs. Los aleros extremos de los bloques serán de 0.40m y
Los aleros longitudinales del bloque serán de 0.70m

DIRECCION DE OBRAS Y SERVICIOS

MUNICIPALIDAD DE CERRO CORÁ

Esc. Bas N° 4033 Heroes de Cerro Cora	PLANTA DE ESTRUCTURA DE TECHO SIN ESCALA	LAMINA 7
OBRA: Constr. Bloque de 1 aula 5.80 x 6.80 UBICACIÓN: Cerro Cora - Amambay		Arq. Martín Bernal

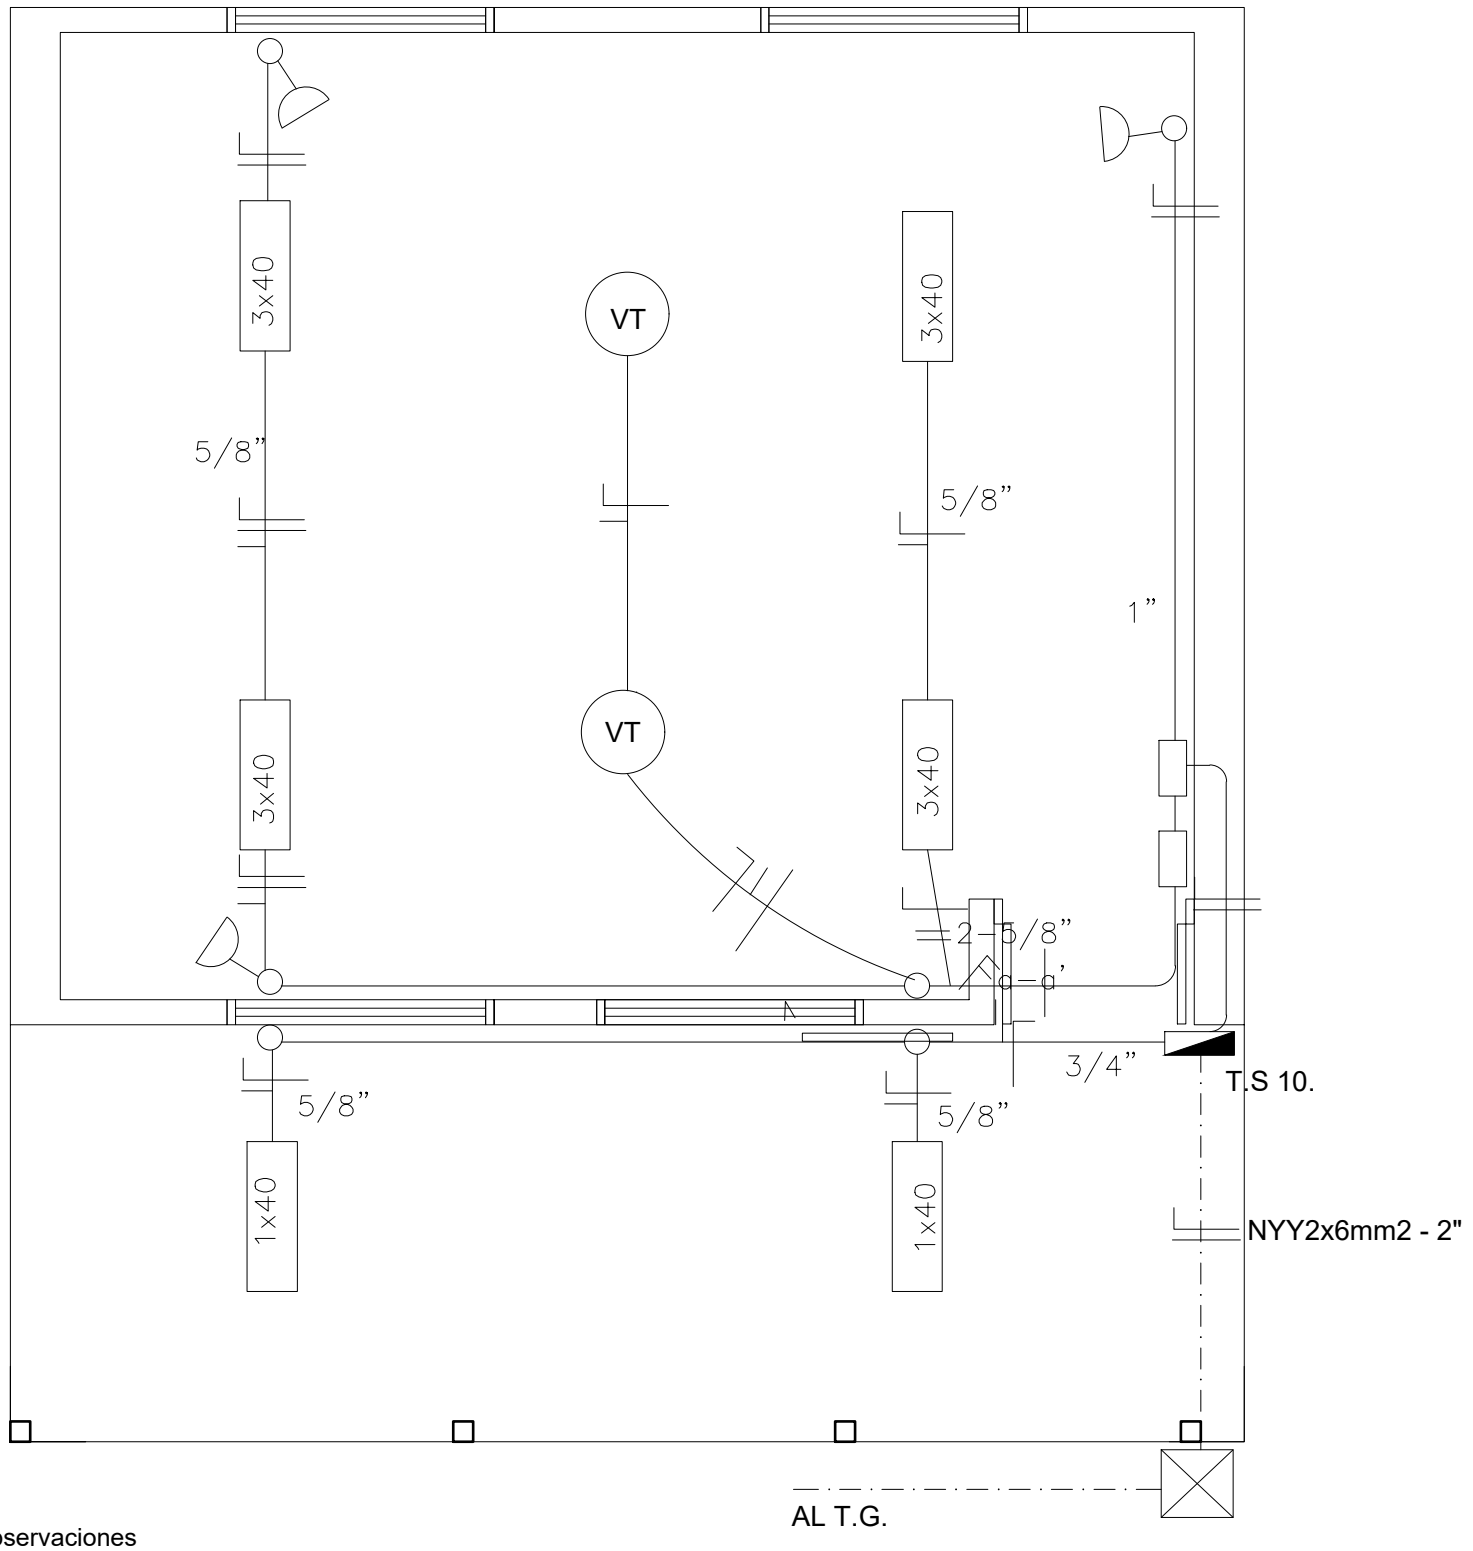

Observaciones

*Los artefactos fluorescentes son de 3x40w
*Los artefactos fluorescentes deben ir colgados
*Los conductores no acotados son de 2mm2
*Los fluorescentes deben tener capacitores.
*Los TC son tableros de comandos de luces y tomas.
*Los TCV son tableros de comando de ventiladores.

DIRECCION DE OBRAS Y SERVICIOS

MUNICIPALIDAD DE CERRO CORÁ

Esc. Bas N° 4033 Heroes de Cerro Cora	PLANTA DE INSTALACION ELECTRICA SIN ESCALA	LAMINA 8
OBRA: Constr. Bloque de 1 aula 5.80 x 6.80 UBICACIÓN: Cerro Cora - Amambay		Arq. Martín Bernal

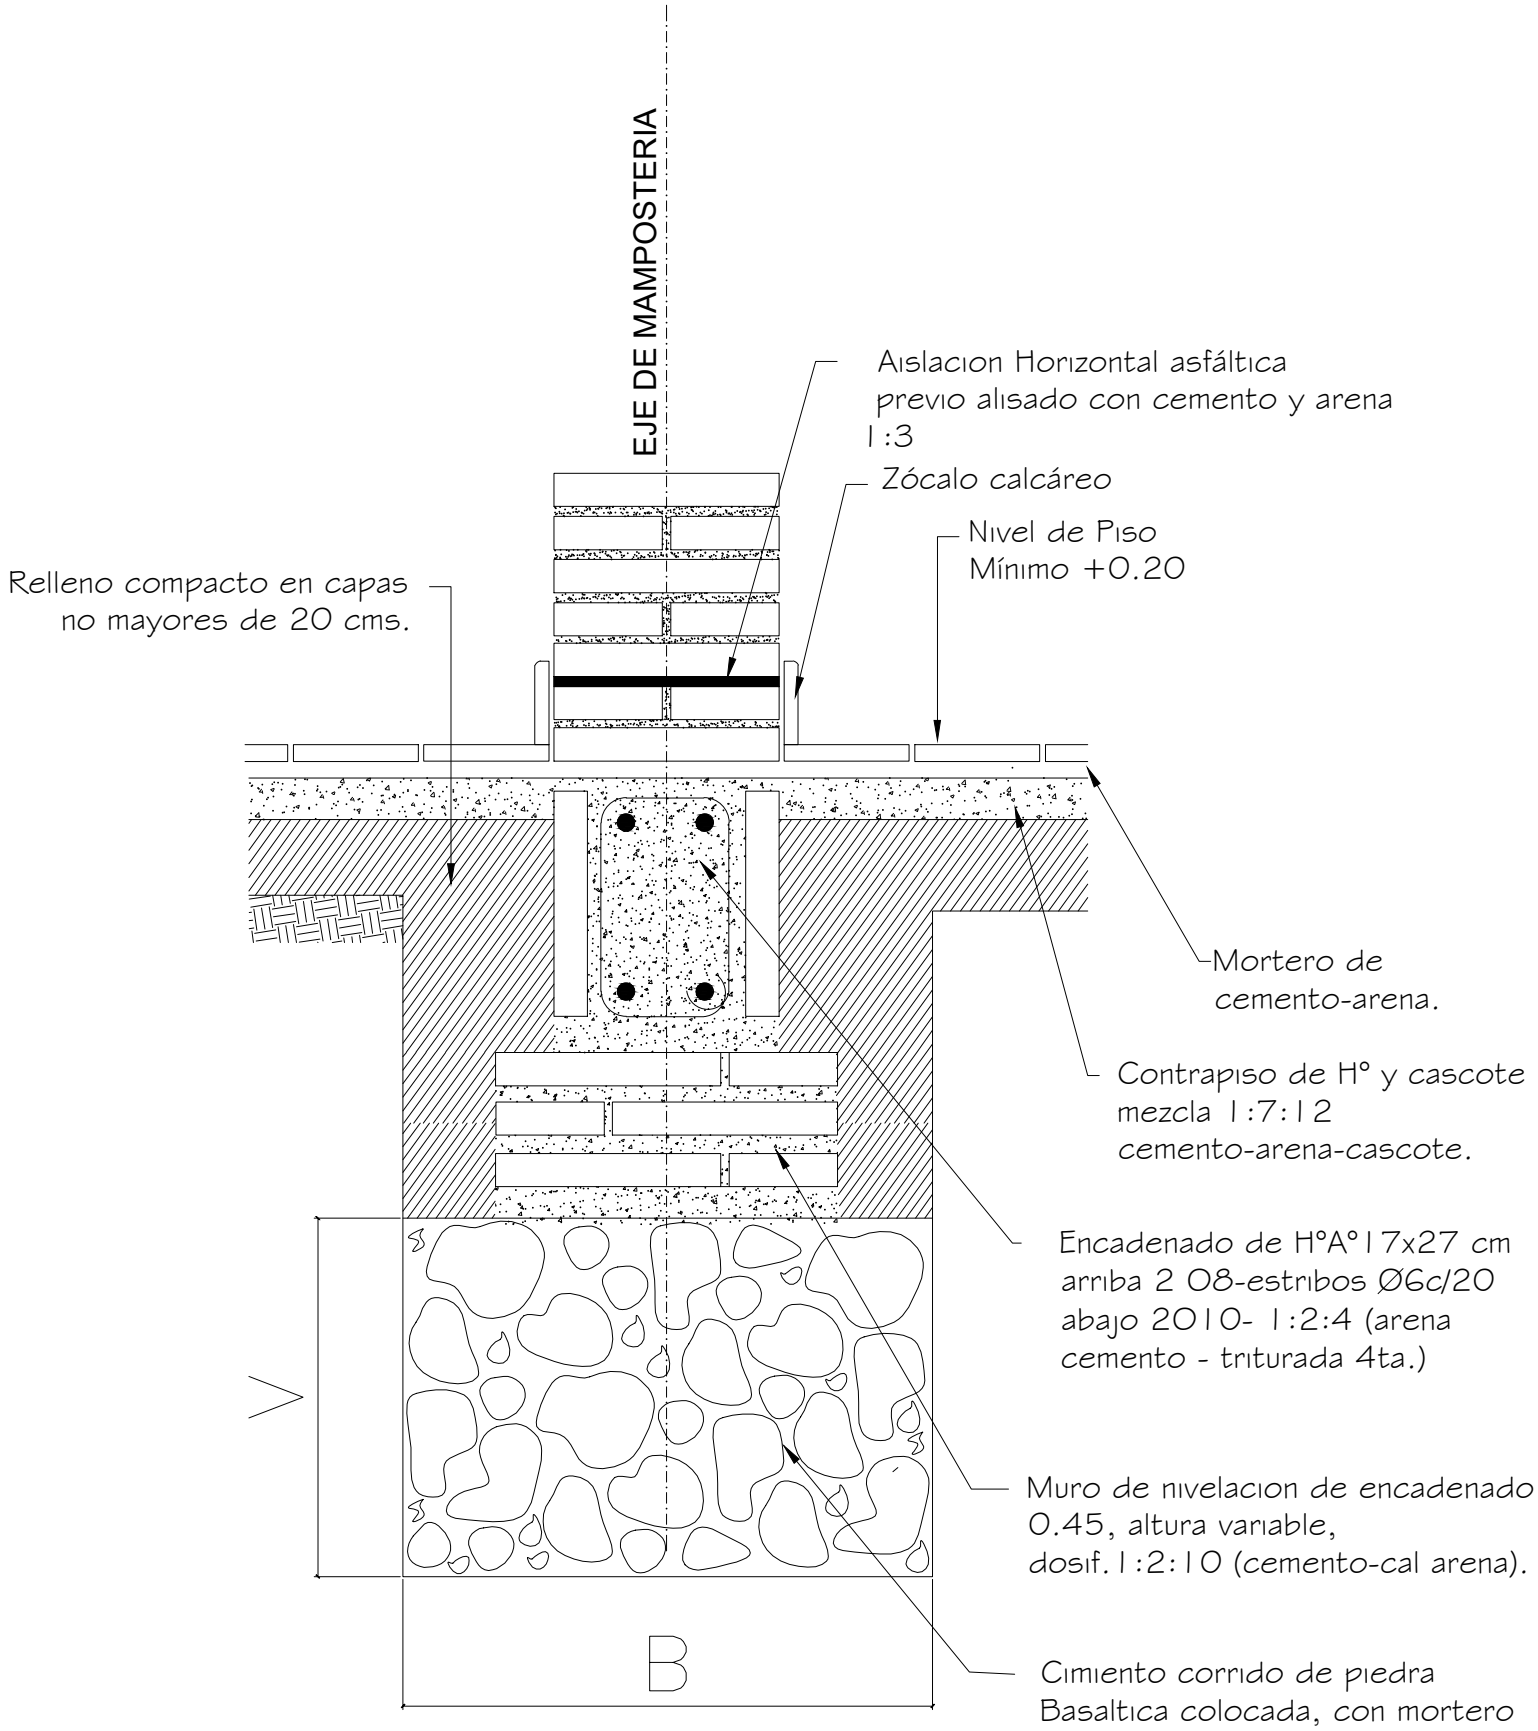

Obs.:

V = variable

B = ancho de cimentación

DIRECCION DE OBRAS Y SERVICIOS

MUNICIPALIDAD DE CERRO CORÁ

Esc. Bas N° 4033 Heroes de Cerro Cora	DETALLE CIMENTACIÓN SIN ESCALA	LAMINA 9
OBRA: Constr. Bloque de 1 aula 5.80 x 6.80 UBICACIÓN: Cerro Cora - Amambay		

Arq. Martín Bernal

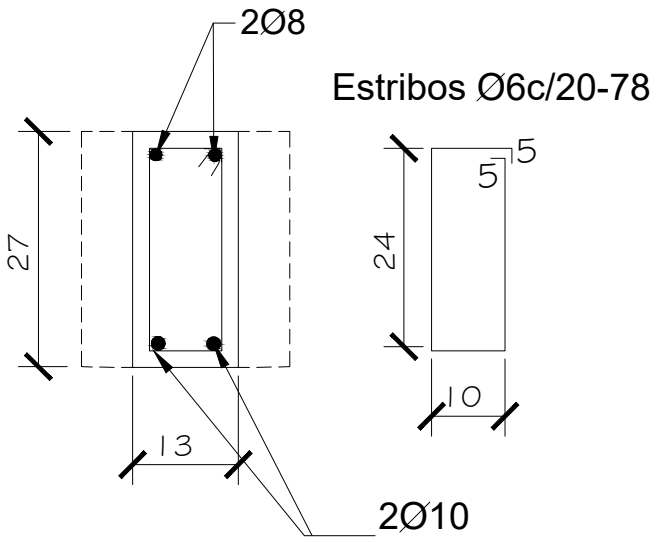

Dado de H°0.20x0.60

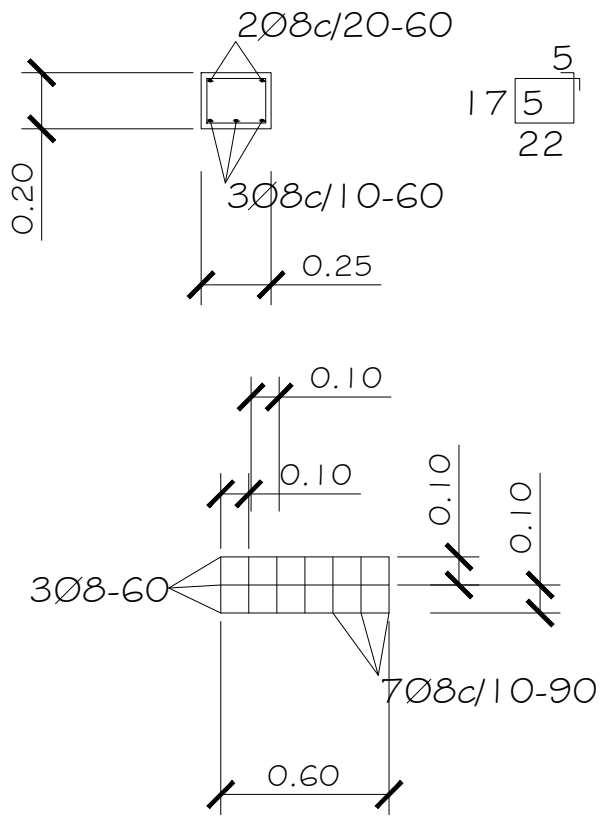

Encadenado superior e inferior para muro de 0.15

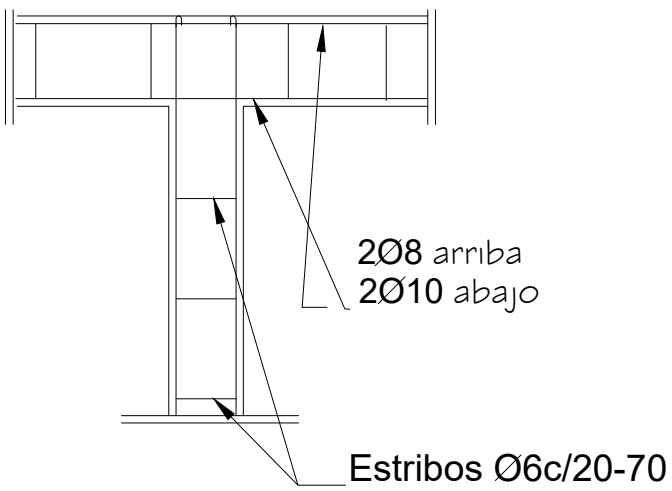

DIRECCION DE OBRAS Y SERVICIOS

MUNICIPALIDAD DE CERRO CORÁ

Esc. Bas N° 4033 Heroes de Cerro Cora	DETALLES DE ESTRUCTURA DE H°A° SIN ESCALA	LAMINA 10
OBRA: Constr. Bloque de 1 aula 5.80 x 6.80 UBICACIÓN: Cerro Cora - Amambay		Arq. Martín Bernal

DETALLE DADO DE Hº. Aº

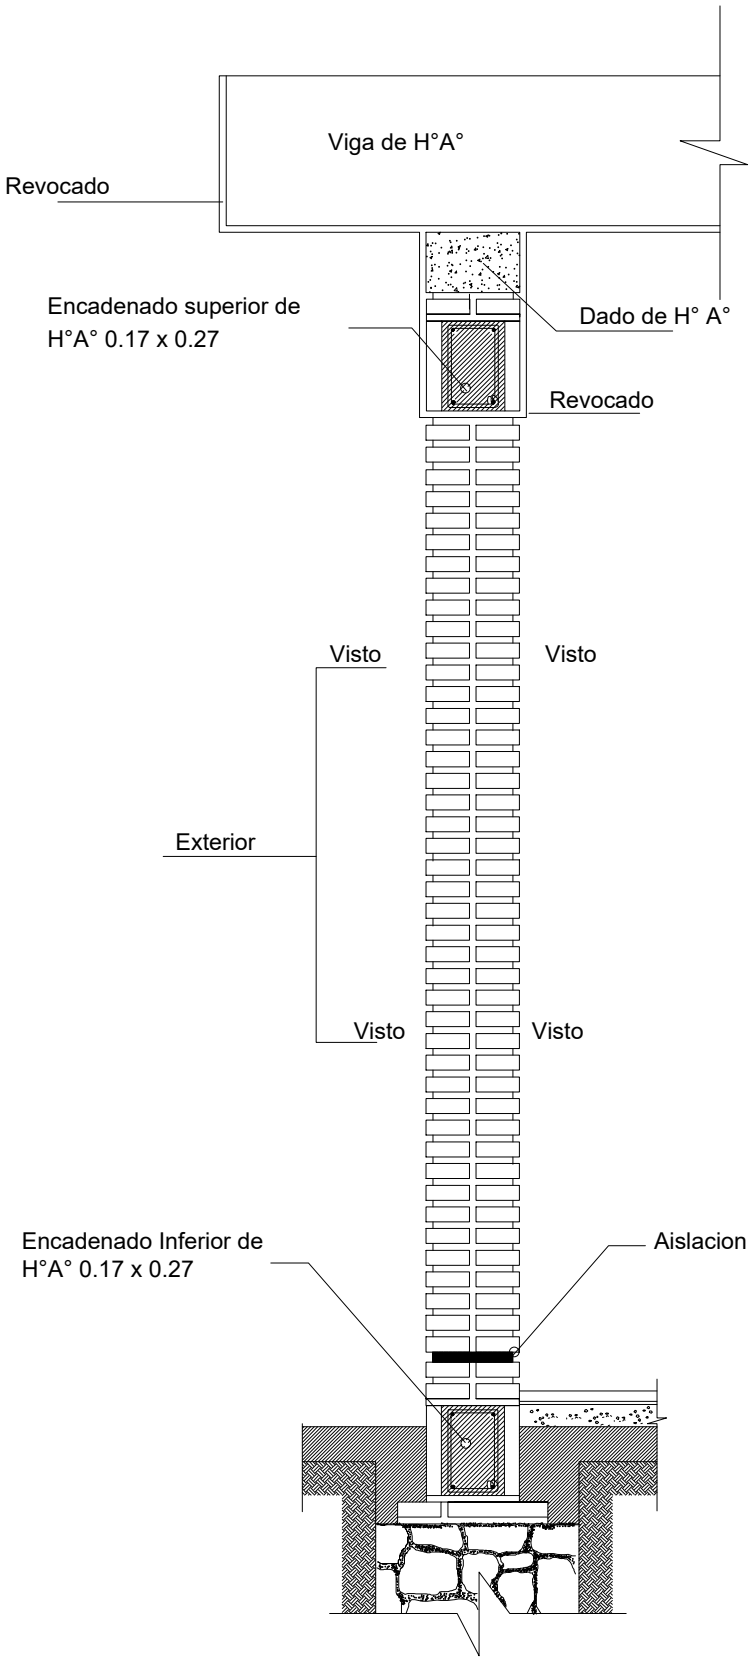

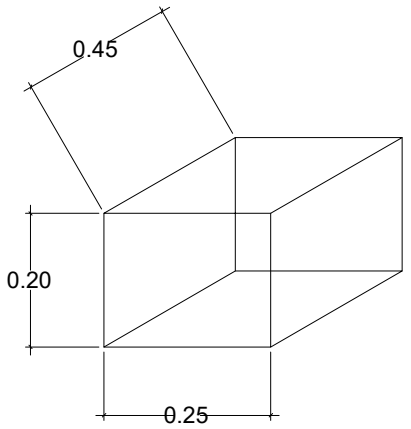

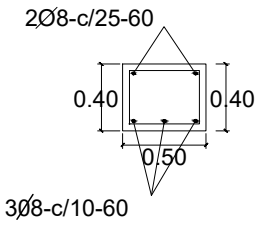

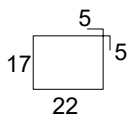

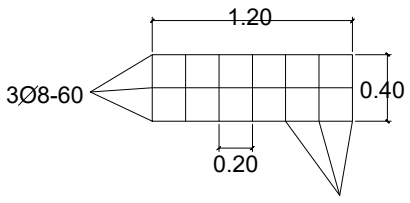

OBS.:

EN CASO DE QUE EL AULA SEA
CONSTRUIDA COMO ULTIMA DEL BLOQUE
LA PARED EXTERIOR LLEVARA LOS LADRILLOS
CON JUNTAS A LA VISTA HASTA
LA ALTURA DEL TECHO, LA VIGA Y EL DADO
DE H° A° SERAN REVOCADOS
SI EL AULA CONSTRUIDA ES ANEXA LA
PARED TRANSVERSAL SERA CON JUNTAS
A LA VISTA AMBOS LADOS HASTA EL
ENCADENADO SUPERIOR Y REVOCADO
HASTA EL TECHO, TAMBIEN LA VIGA Y EL DADO

DIRECCION DE OBRAS Y SERVICIOS

MUNICIPALIDAD DE CERRO CORÁ

Esc. Bas N° 4033 Heroes de Cerro Cora	DETALLES VARIOS SIN ESCALA	LAMINA 11
OBRA: Constr. Bloque de 1 aula 5.80 x 6.80 UBICACIÓN: Cerro Cora - Amambay		

Arq. Martín Bernal

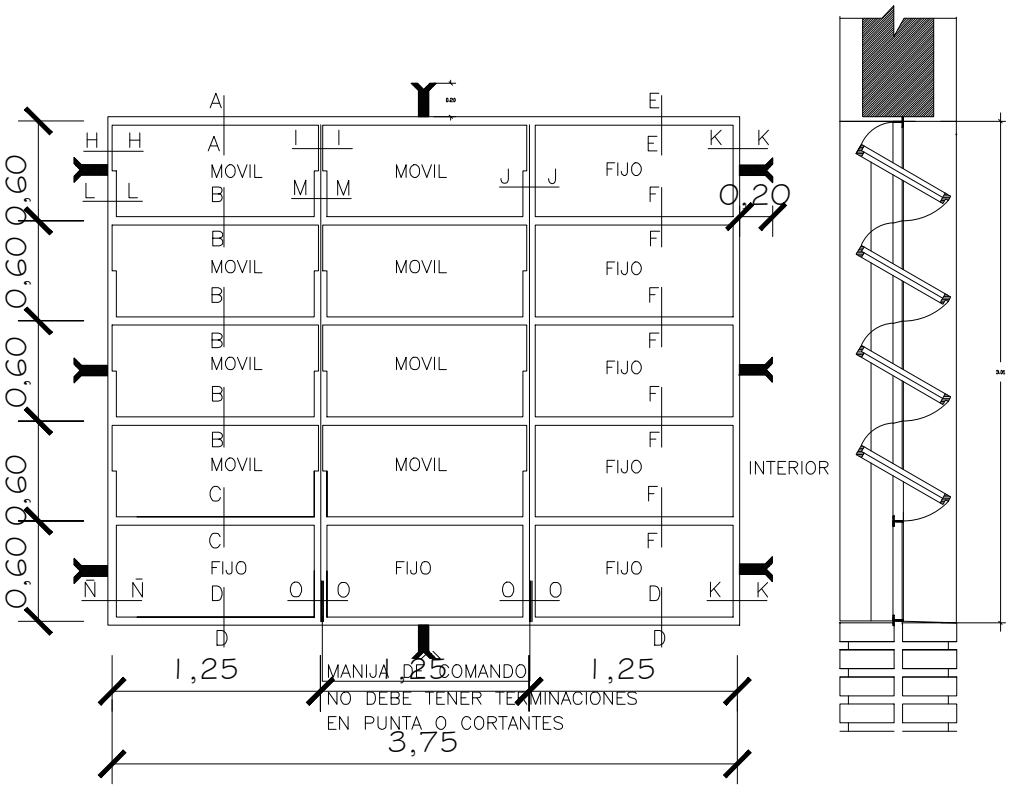

VENTANA BALANCIN

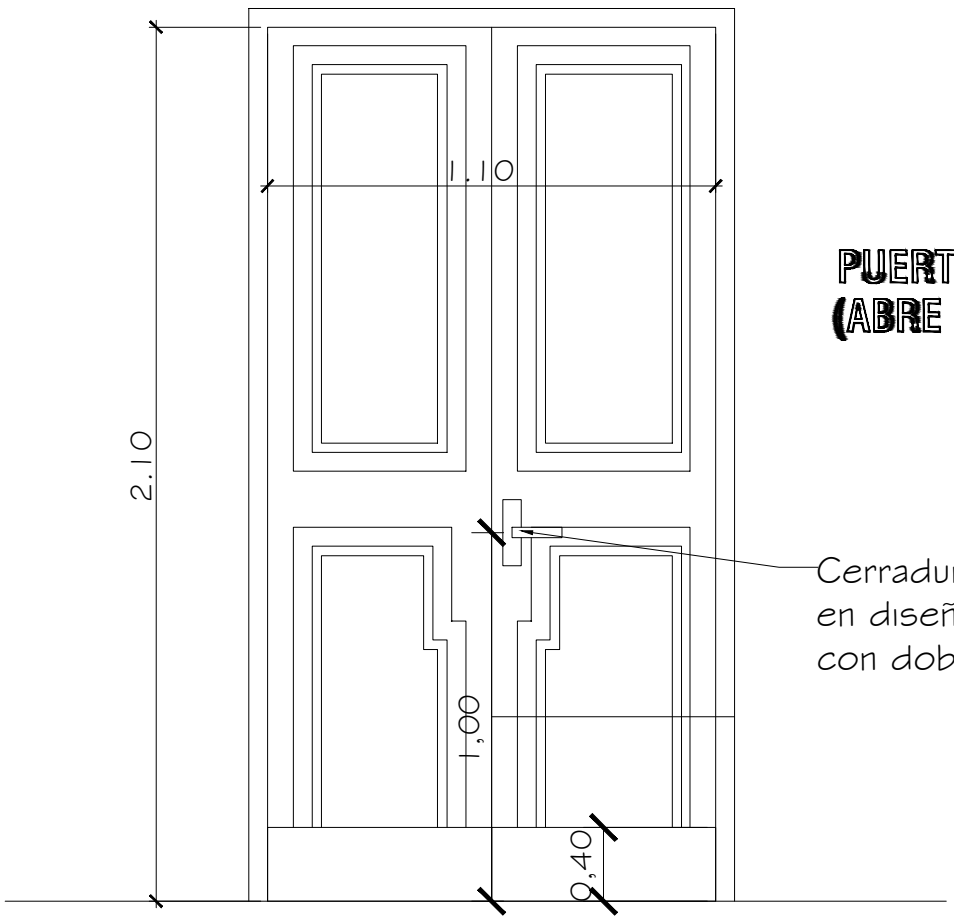

PUERTA DE ACCESO - TABLERO (ABRE HACIA AFUERA)

Cerradura con picaporte en diseño de líneas rectas con doble perno.

Observaciones:
* El modelo de la puerta tablero puede variar, lo importante es respetar las medidas indicadas (1.10 x 2.10m).
* Se debe eliminar el uso del sistema tambor circular en las cerraduras.

DIRECCION DE OBRAS Y SERVICIOS

MUNICIPALIDAD DE CERRO CORÁ

Esc. Bas N° 4033 Heroes de Cerro Cora	DETALLE ABERTURAS SIN ESCALA	LAMINA 12
OBRA: Constr. Bloque de 1 aula 5.80 x 6.80 UBICACIÓN: Cerro Cora - Amambay		Arq. Martín Bernal

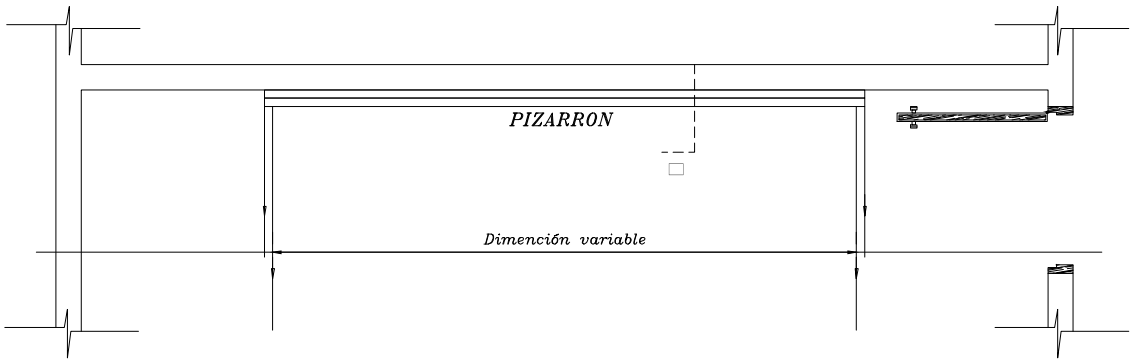

UBICACIÓN DEL PIZARRON

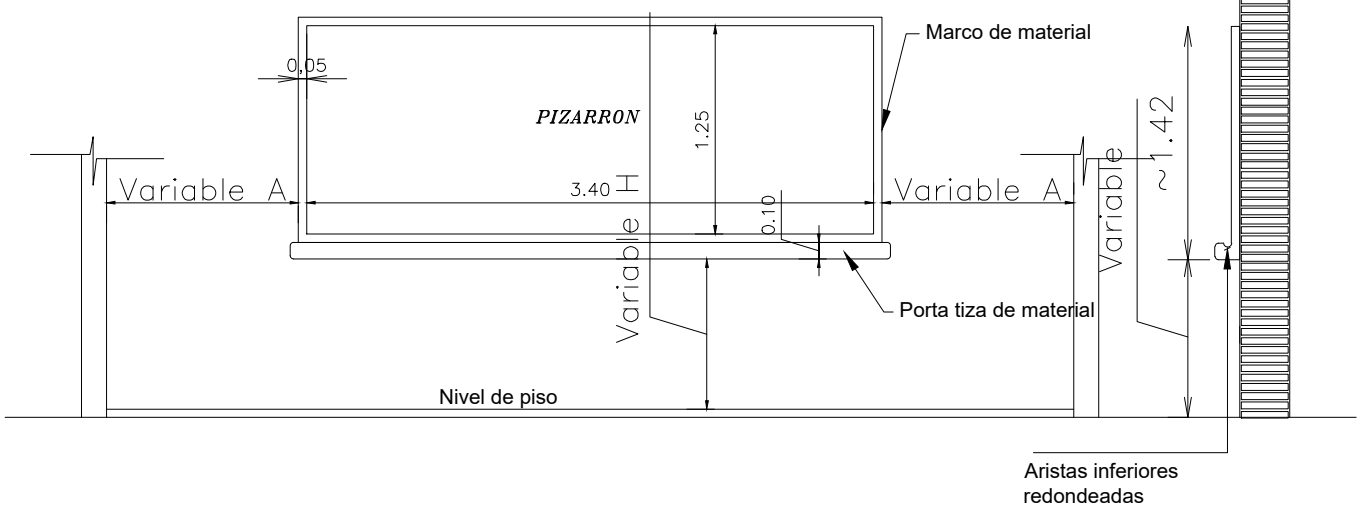

ALZADO FRONTAL

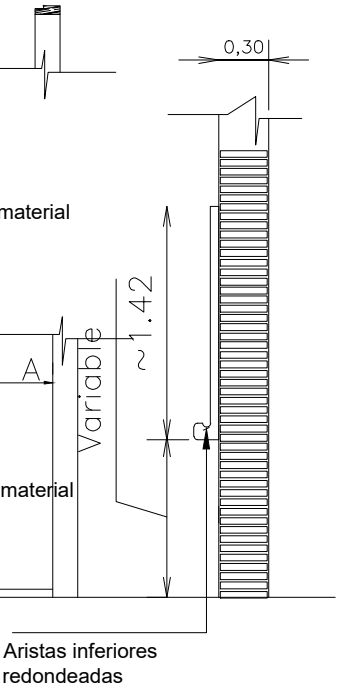

CORTE A

OBSERVACION

*1- PARA ESCUELA	*2- PARA COLEGIO
A 1.15 mts	A 1.70 mts
H 0.70 mts	H 0.80 mts

CONSTRUCCIÓN DE PIZARRON EMPOTRADO A MURO

ESPECIFICACIONES TECNICAS

*1- Sobre el muro de ladrillos marcar las dimenciones recomendadas preparar el marco del material y porta tiza con ladrillos empotrados, revocados posteriormente con morteros, cemento - arena (1:3), dándole una terminacion redondeada en las aristas interiores

*2- En la zona del pizarron propiamente, aplicar un azotada con hidrófugo (cerecita), posteriormente con revoque con mortero cemento-arena (1:3), y aplicacion de 3 manos de enduido plastico, con textura de terminacion luego la cantidad de alizado necesarios

*3- Aplicar sellador o fijador plastico, posteriormente aplicar 3 manos de pintura sintética para pizarron de color verde pizarra en el marco y portatiza luego el mismo proceso de pintura sinteticas color gris

DIRECCION DE OBRAS Y SERVICIOS

MUNICIPALIDAD DE CERRO CORÁ

Esc. Bas N° 4033 Heroes de Cerro Cora	DETALLE PIZARRON SIN ESCALA	LAMINA 13
OBRA: Constr. Bloque de 1 aula 5.80 x 6.80 UBICACIÓN: Cerro Cora - Amambay	Arq. Martín Bernal	