ITems - 1

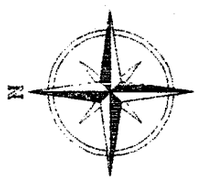

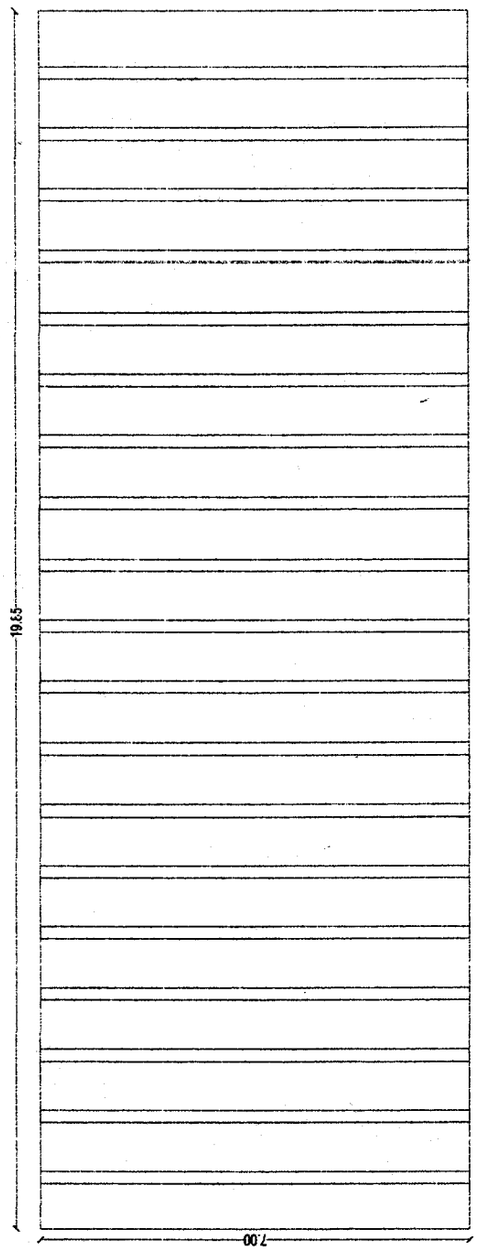

PLANTA DE TECHO

ESCALA: 1 /500

GOBERNACION DEL II DPTO. SAN PEDRO	PROFESIONAL	FIRMA	FECHA	LAMINA Nº
PROYECTO REPARACIÓN DE UN BLOQUE DE 6 AULA - TECHO	ESC.BAS.Nº2103 SAGRADO CORAZÓN DE JESÚS KM 24 SAN JUAN YBAPOBO			

Item - 2

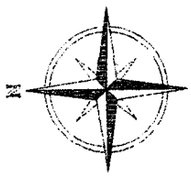

PLANTA

ESCALA: 1/500

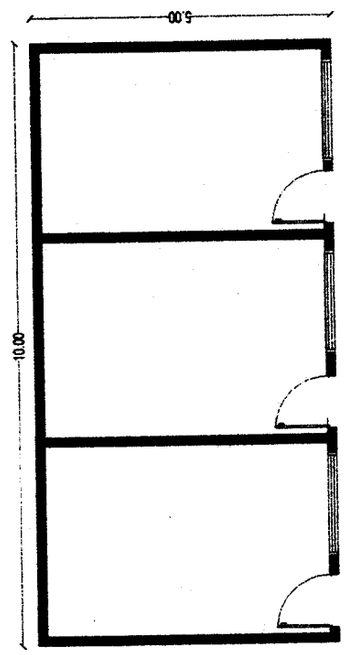

GOBERNACION DEL II DPTO. SAN PEDRO	PROFESIONAL	FIRMA	FECHA	LAMINA Nº
PROYECTO REPARACION DE AULA	ESC.BAS.Nº 399 YACARE ÑE E YACARE ÑE E			

Hoja - 3

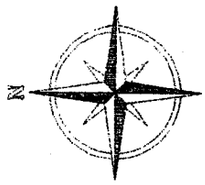

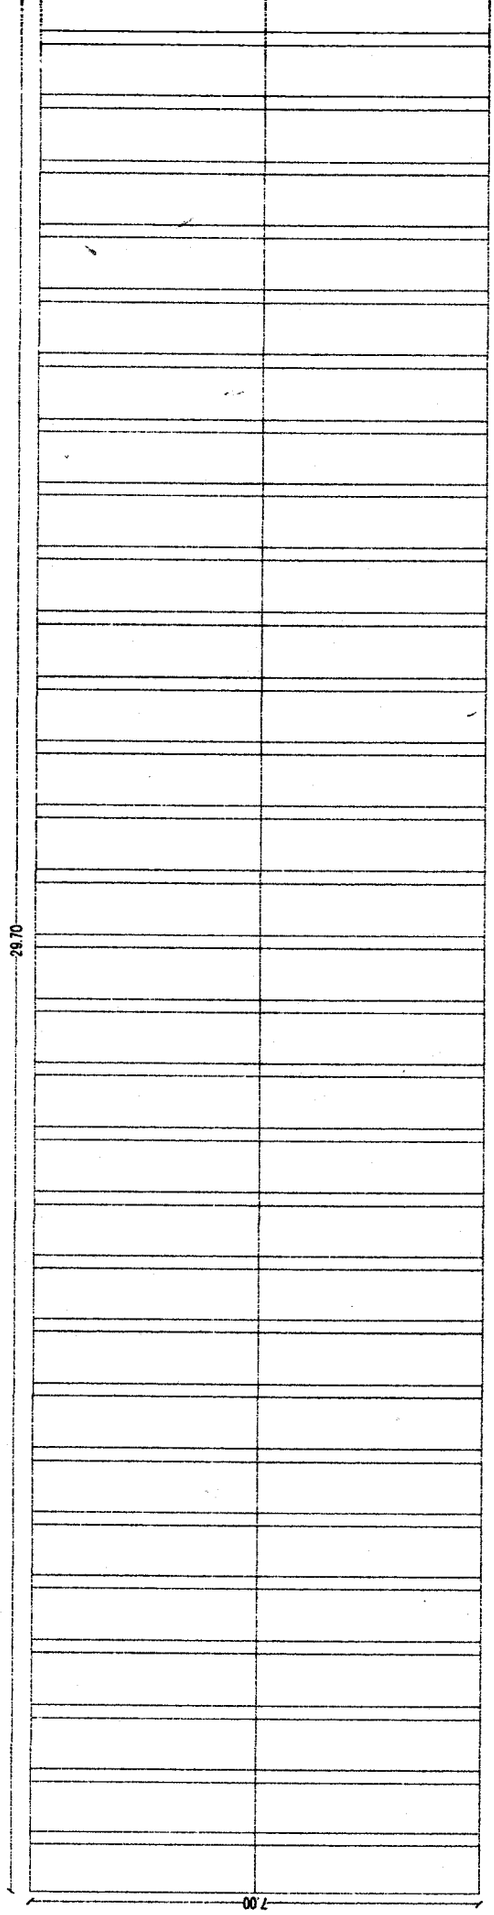

PLANTA DE TECHO

ESCALA: 1 /500

GOBERNACION DEL II DPTO. SAN PEDRO	PROFESIONAL	FIRMA	FECHA	LAMINA Nº
PROYECTO REPARACIÓN DE UN BLOQUE DE 6 AULAS TECHO	ESC. RAS Nº 09 GRAL. F. ACUINO			

Item - 4

ESCALA: 1 /500

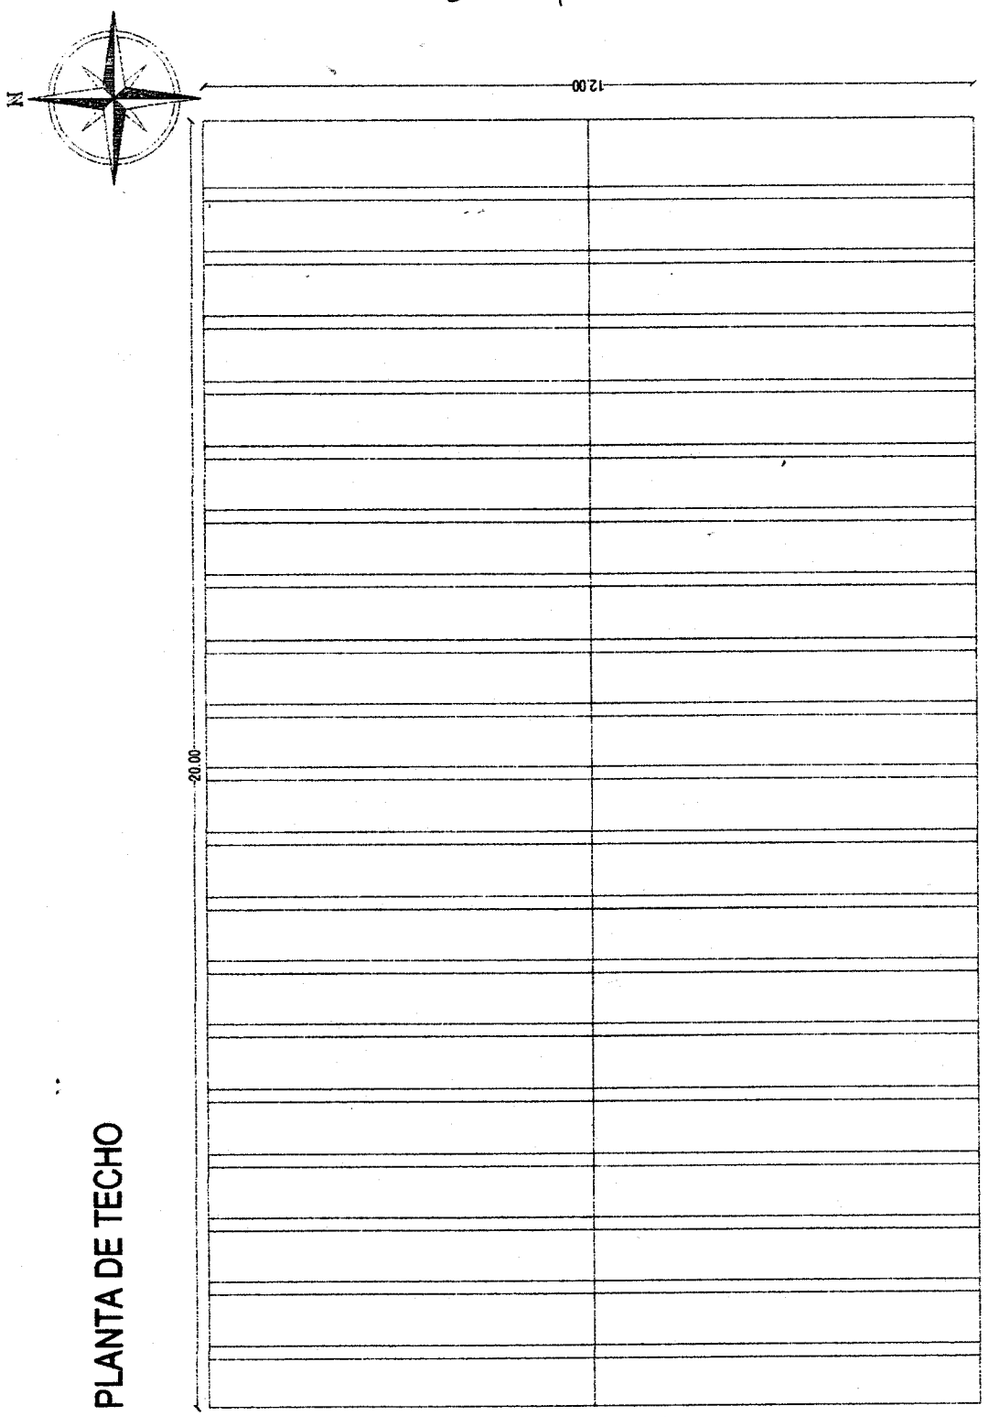

PLANTA DE TECHO

GOBERNACION DEL II DPTO. SAN PEDRO	PROFESIONAL	FIRMA	FECHA	LAMINA Nº
PROYECTO REPARACIÓN DE TECHO 240M2	ESC.BAS.Nº635 SAN JUAN BAUTISTA -HUGUA PO I			

PLANTA DE TECHO

Jm2-5

PLANTA

ESCALA: 1 /500

GOBERNACION DEL II DPTO. SAN PEDRO	PROFESIONAL	FIRMA	FECHA	LAMINA Nº
PROYECTO REPARACION DE AULA	COL.NAC.SAN PABLO SAGRADA FAMILIA			

Item - 6

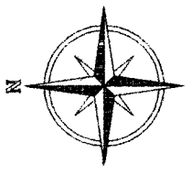

ESCALA: 1 /500

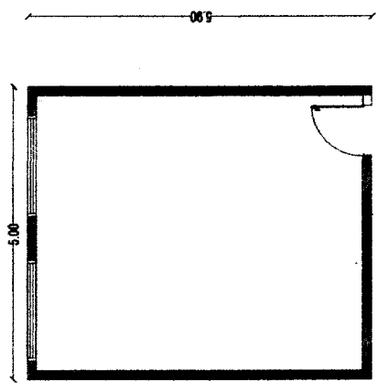

GOBERNACION DEL II DPTO. SAN PEDRO	PROFESIONAL	FIRMA	FECHA	LAMINA Nº
PROYECTO:REPARACIÓN DE UNA AULA	ESC.BAS.Nº6627 YKU SATI			