Perfil Transversal

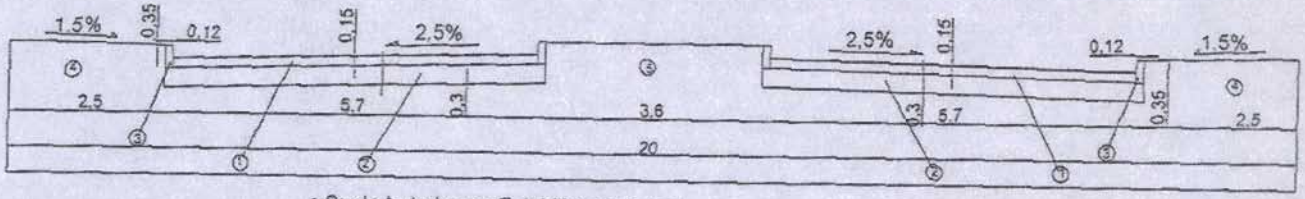

- Suelo tratado con Estabilizador Ionico
- *Sub base compactada*
- Cordón de hormigon
- *Vereda*
- Paseo Central

Escala 1:75

Perfiles Longitudinales y Planos de Planta

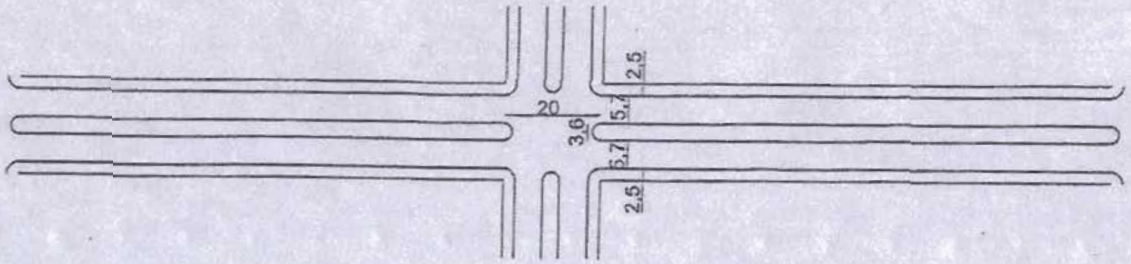

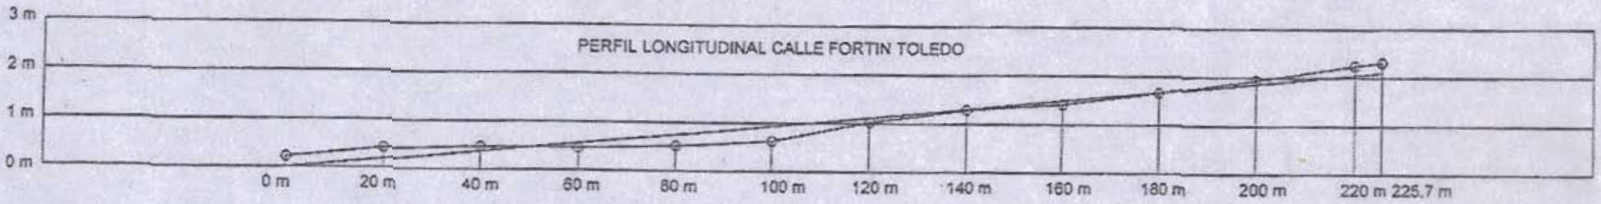

Escala vertical 1:100

Escala Horizontal 1:1000