Detalles Constructivos

Badem de Hº p/paso vehicular

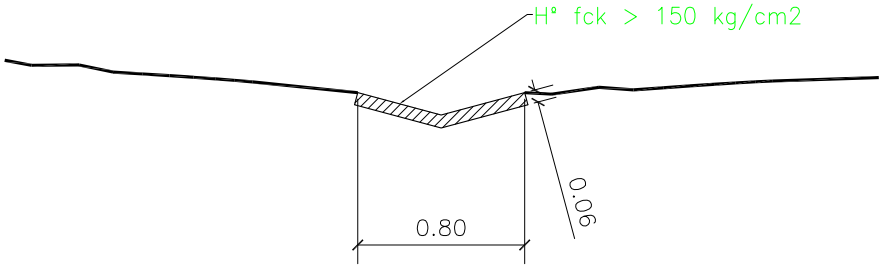

Canaleta pluvial a cielo abierto

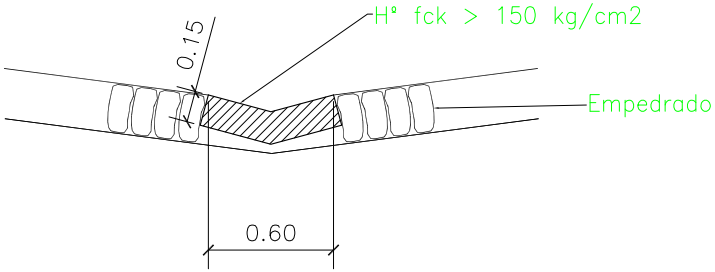

UNIVERSIDAD NACIONAL DE ASUNCION	
FACULTAD DE INGENIERIA	
CAMPUS UNIVERSITARIO DE SAN LORENZO	
DETALLES CONSTRUCTIVOS	ESCALA 1:75
DECANO: Prof. Ing. Isacio E. Vallejos A. DIBUJO:	LAMINA 02
PROYECTO: FECHA:	