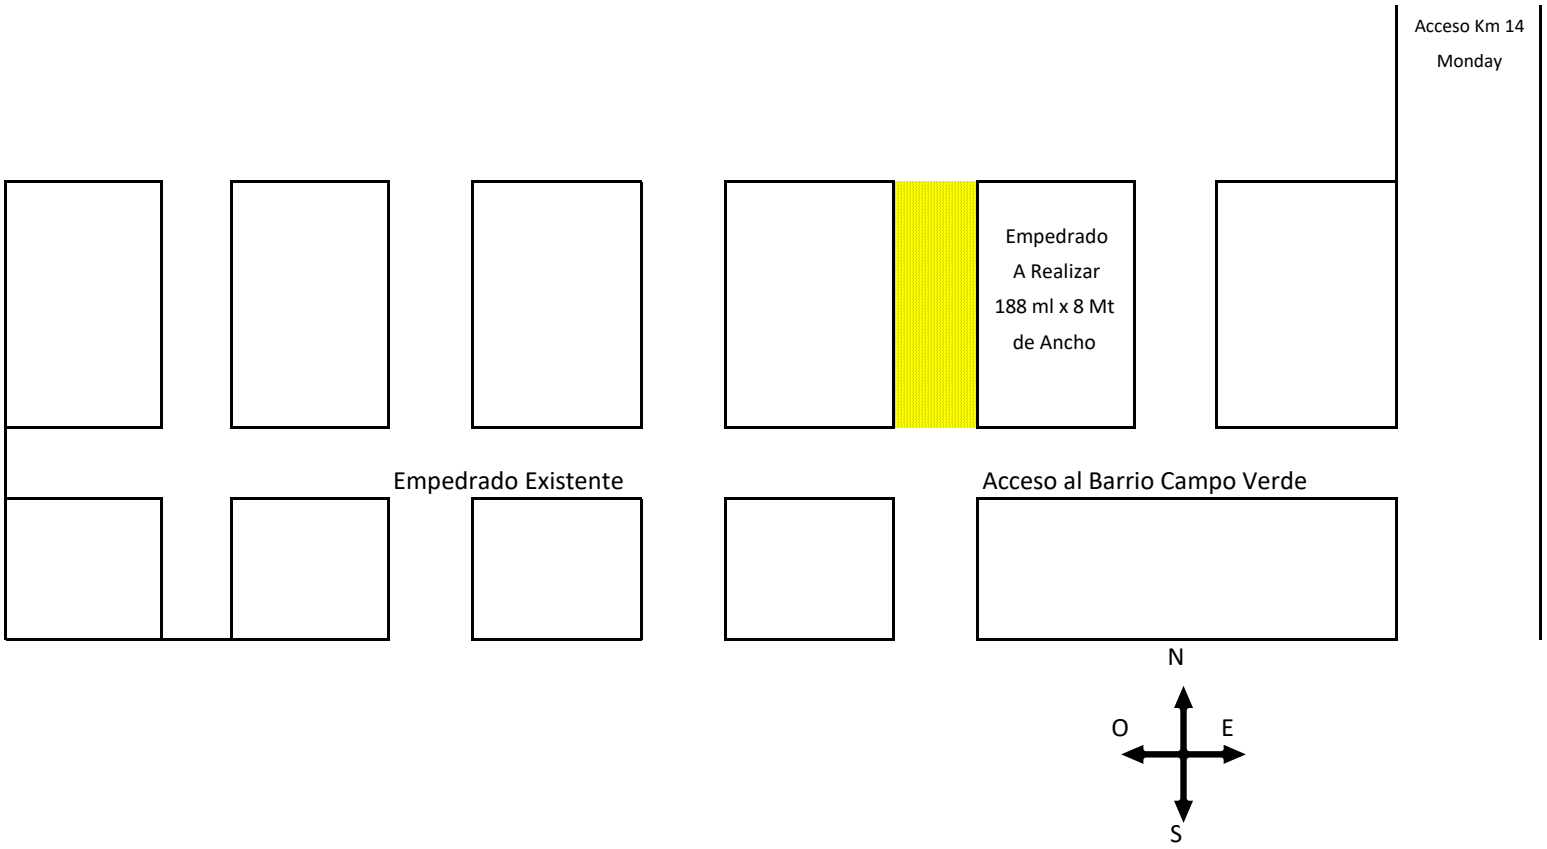
Acceso Km 14
Monday
Empedrado
A Realizar
188 ml x 8 Mt
de Ancho
Empedrado Existente
Acceso al Barrio Campo Verde
N
O
E
S