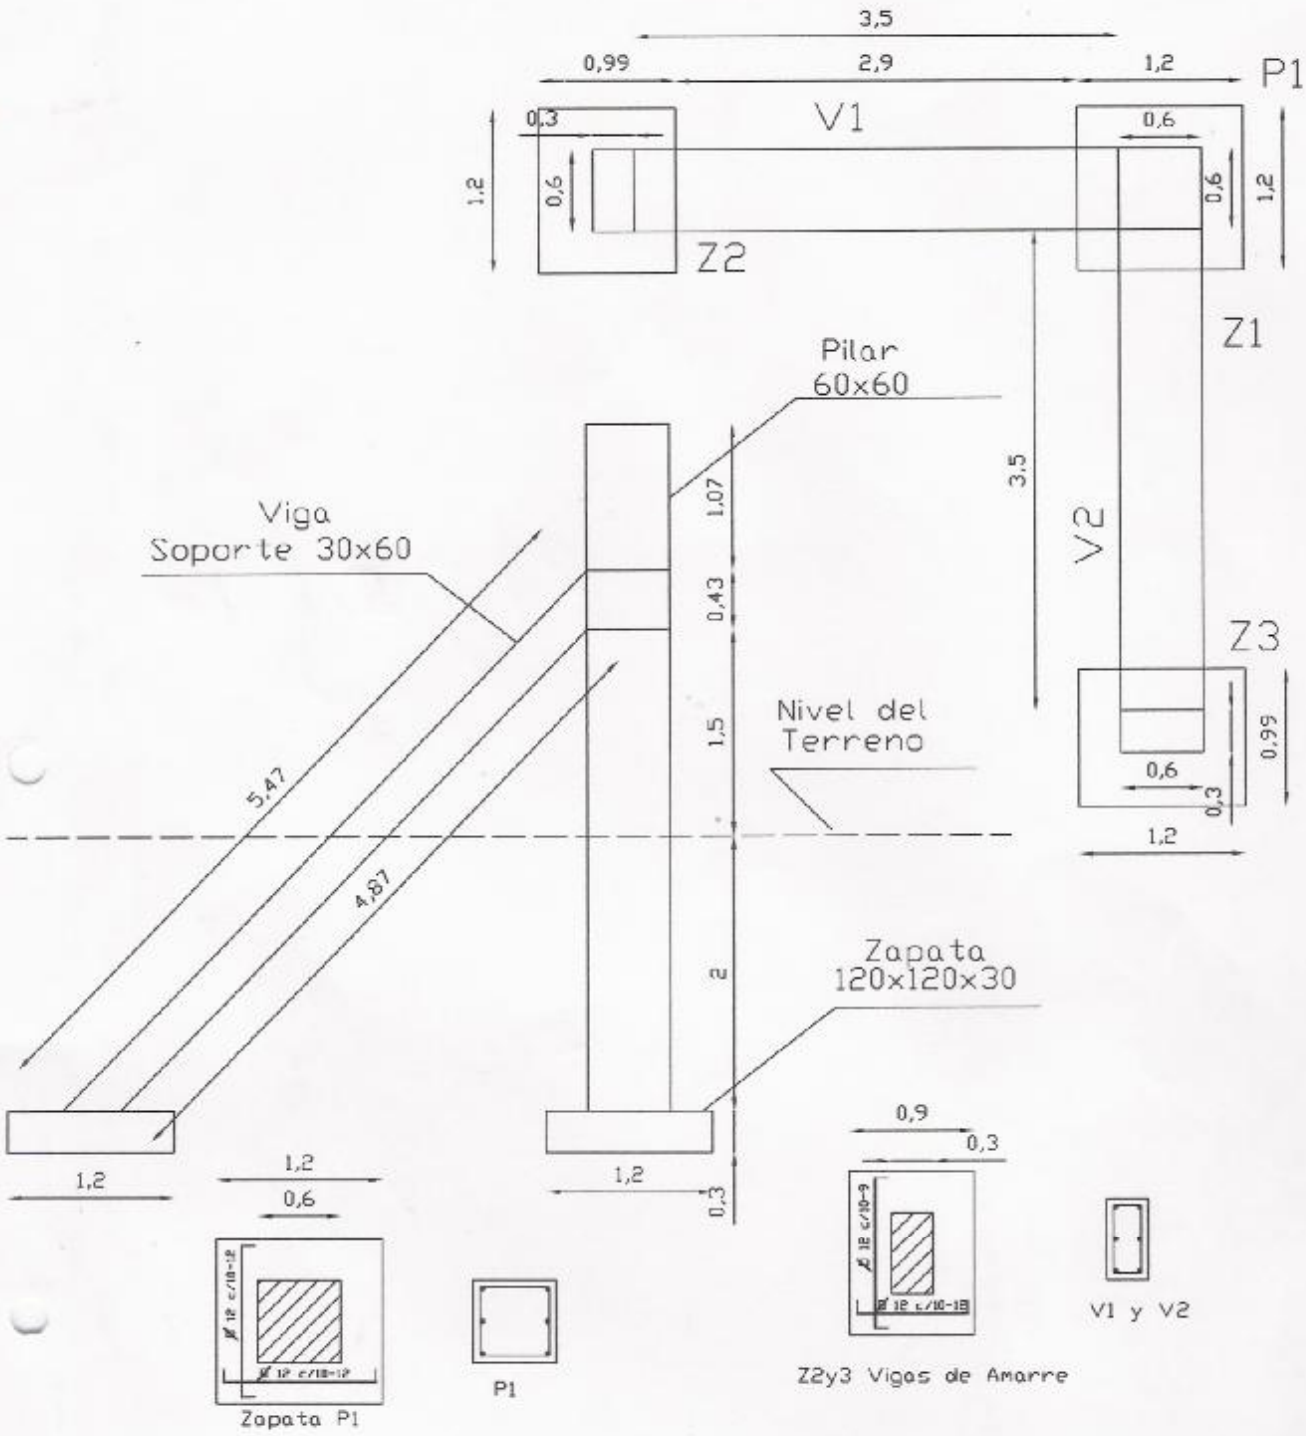

PILAR SOPORTE DE MURO DE PBC
Escala: 1/50

MUNICIPALIDAD DE SAN ALBERTO

DEPARTAMENTO DE OBRAS

DIVISION: PROYECTO Y FISCALIZACION

AÑO 2.012

CANCHA DE FUTBOL
VILLA DEPORTIVA