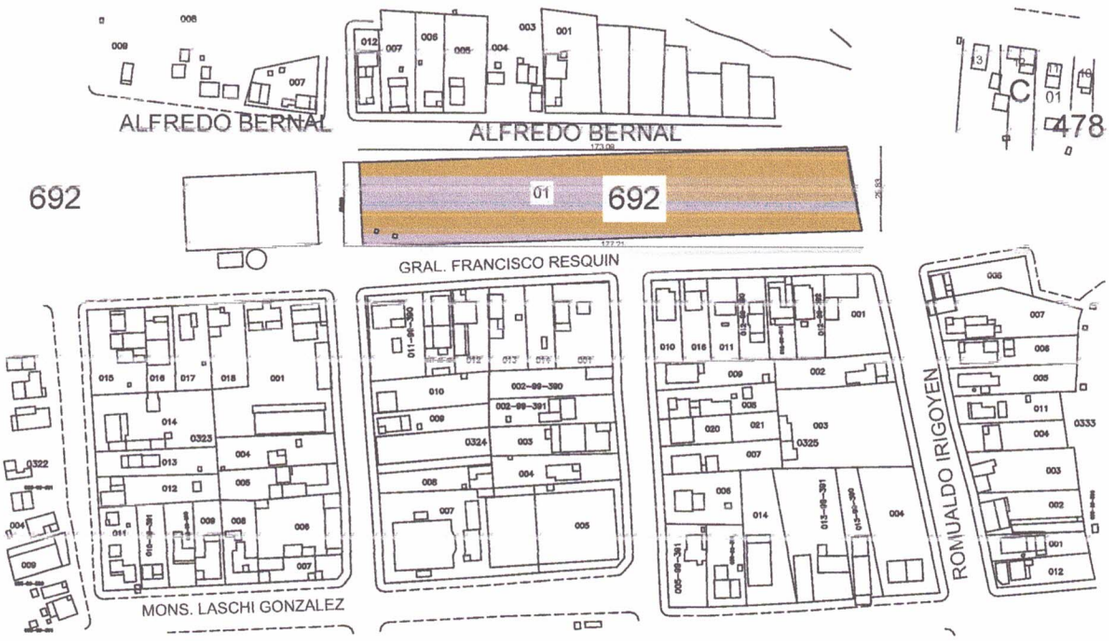

PLANTA DE UBICACIÓN.

ESC. 1/2500

PROYECTO: REFACCION DEL PASEO CENTRAL.

UBICACION: ALFREDO BERNAL/ FRANCISCO RESQUIN.

1

PROFESIONAL: ARQ. RICHARD SANABRIA

REG. PROF. Nº: 3708

MUNICIPALIDAD DE CONCEPCION
DEPARTAMENTO DE OBRAS Y SERVICIOS

Arq. Richard Sanabria
Director

MUNICIPALIDAD

PROFESIONAL

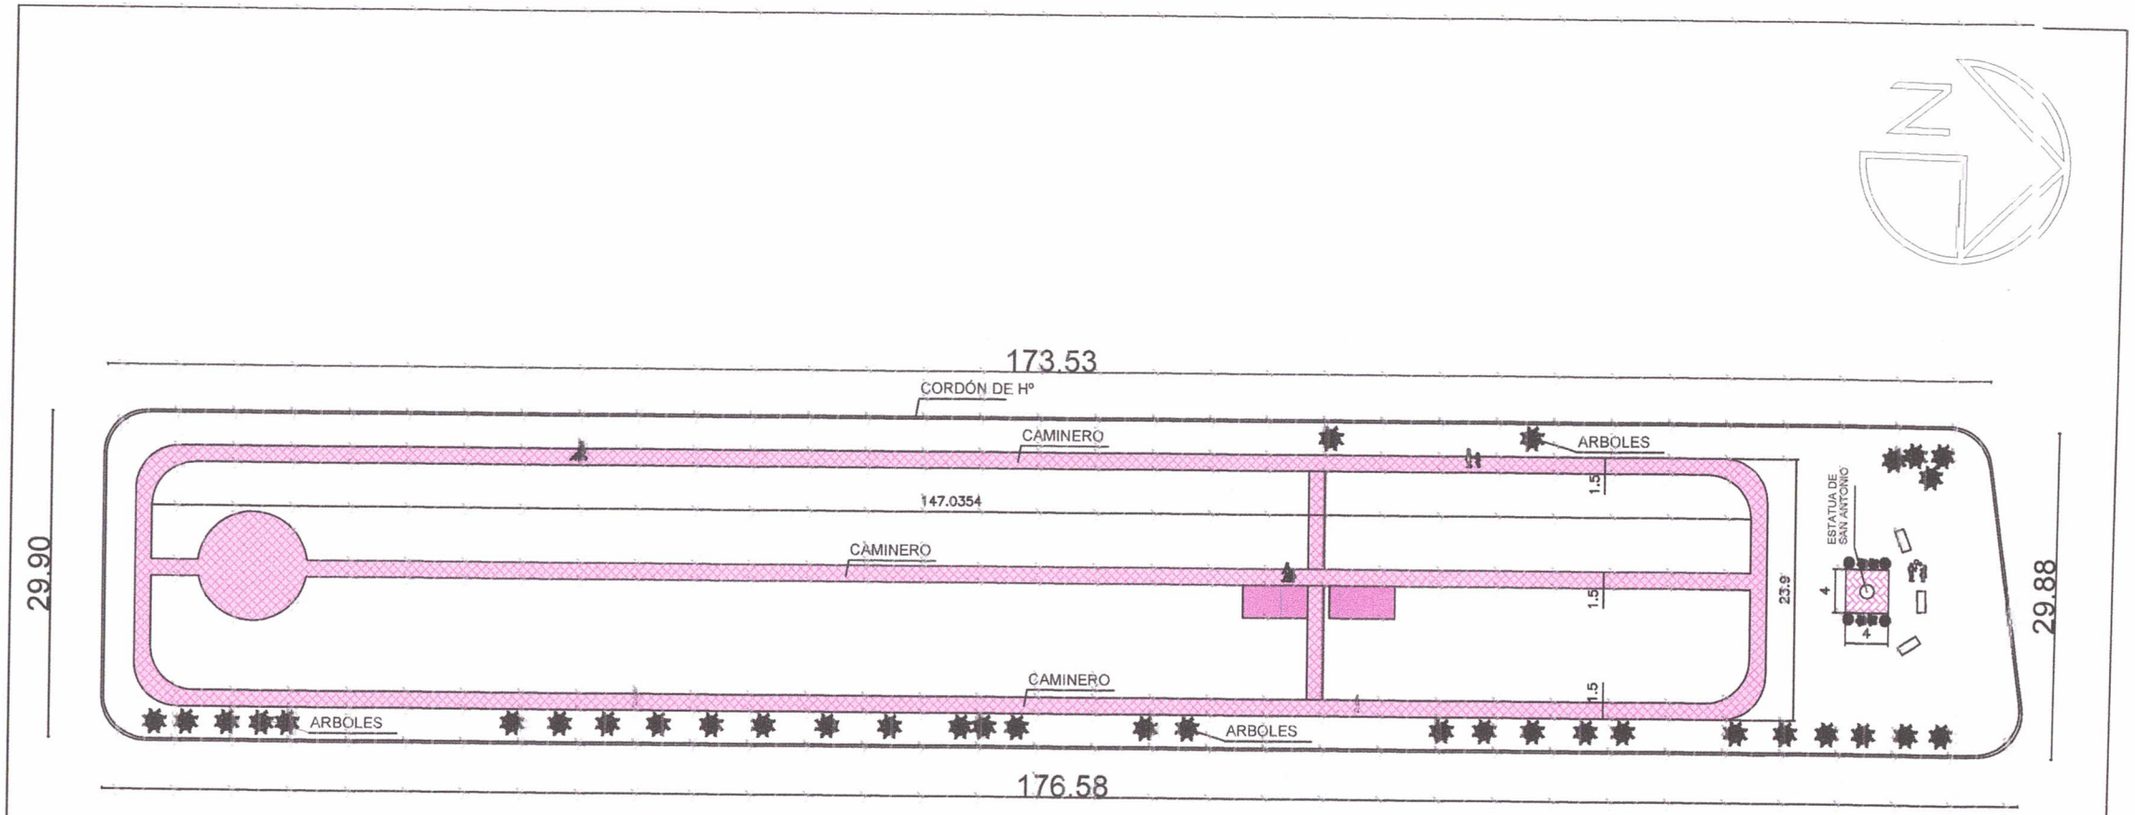

PLANTA ARQUITECTONICA.

PROYECTO: REFACCIÓN DEL PASEO CENTRAL SAN ANTONIO.	
UBICACIÓN: ALFREDO BERNAL/GRAL. FRANCISCO RESQUIN.	2
PROFESIONAL: ARQ. RICHARD SANABRIA — REG. PROF. Nº: 3708	
MUNICIPALIDAD DE CONCEPCIÓN. — Arq. Richard Sanabria, Director Obras y Servicios — PROFESIONAL	ESC. 1/1000

MUNICIPALIDAD DE CONCEPCIÓN DEPARTAMENTO DE OBRAS Y SERVICIOS