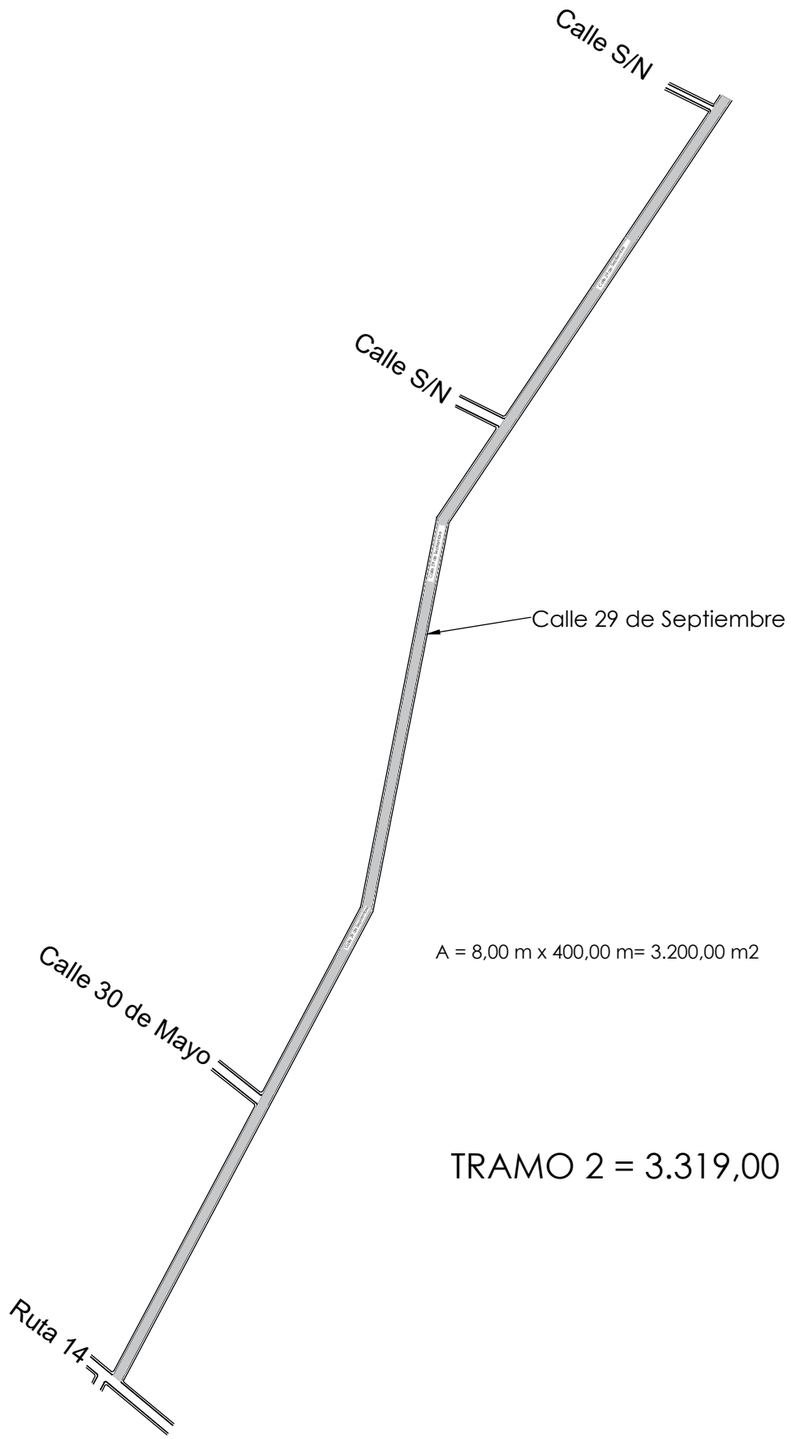

A = 8,00 m x 400,00 m= 3.200,00 m2

TRAMO 2 = 3.319,00 m2

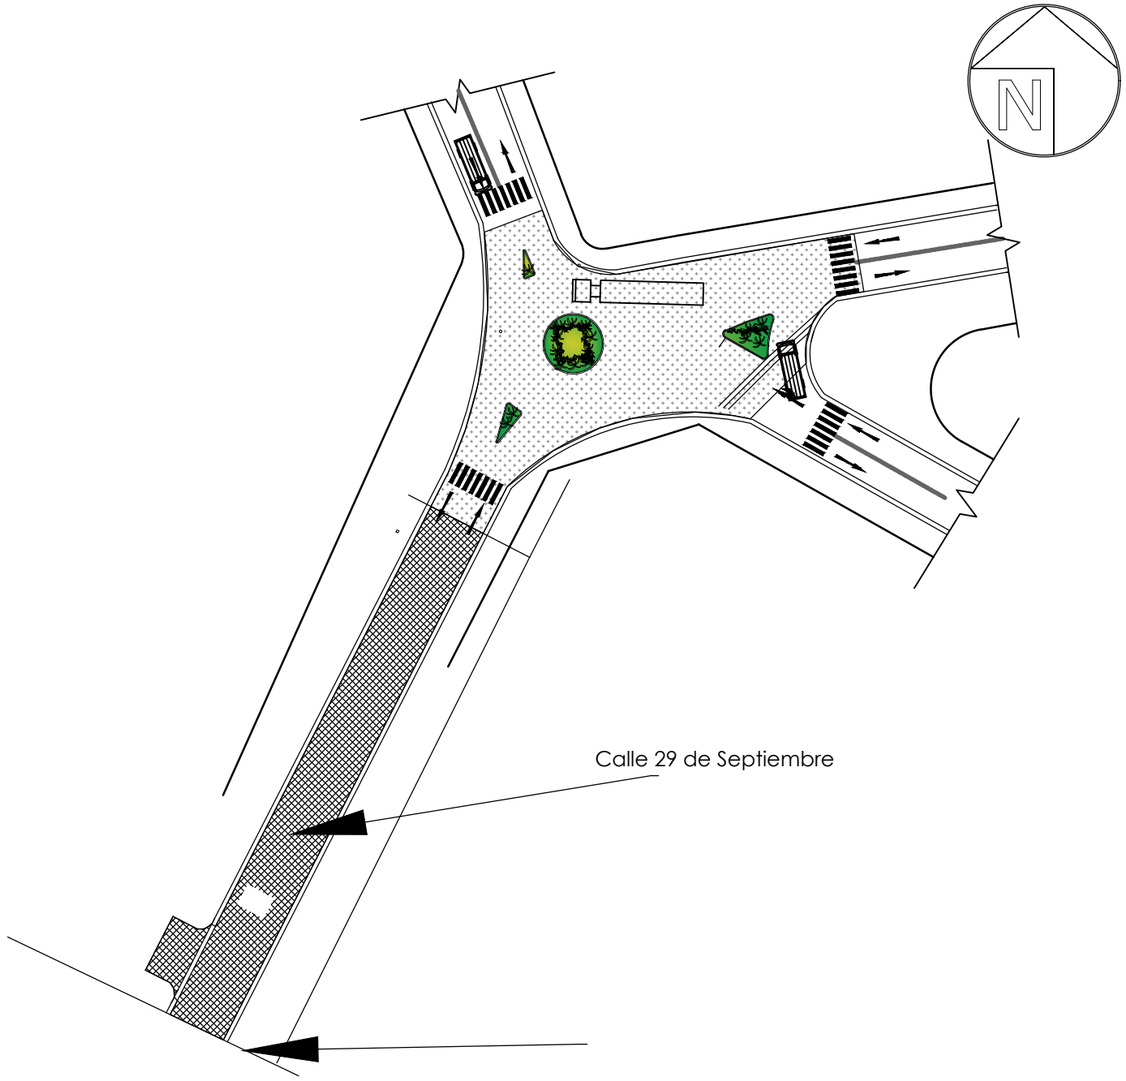

TRAMO 3 = 1.661,00 m2

MUNICIPALIDAD DE CAMBYRETA
ITAPÚA –PARAGUAY

Municipalidad de Cambyretá

Obra: Pavimento Tipo asfalto sobre ruta 14 y calle 29 de septiembre

BARRIO: LA AMISTAD

UBICACIÓN: RUTA 14 Y CALLE 29 DE SEPTIEMBRE DE CAMBYRETA

LÁMINA N°

02

FEBRERO 2.021

Arq. Luis Roa B.
Director de Obras

Francisco J. Pereira Rieve
Intendente Municipal