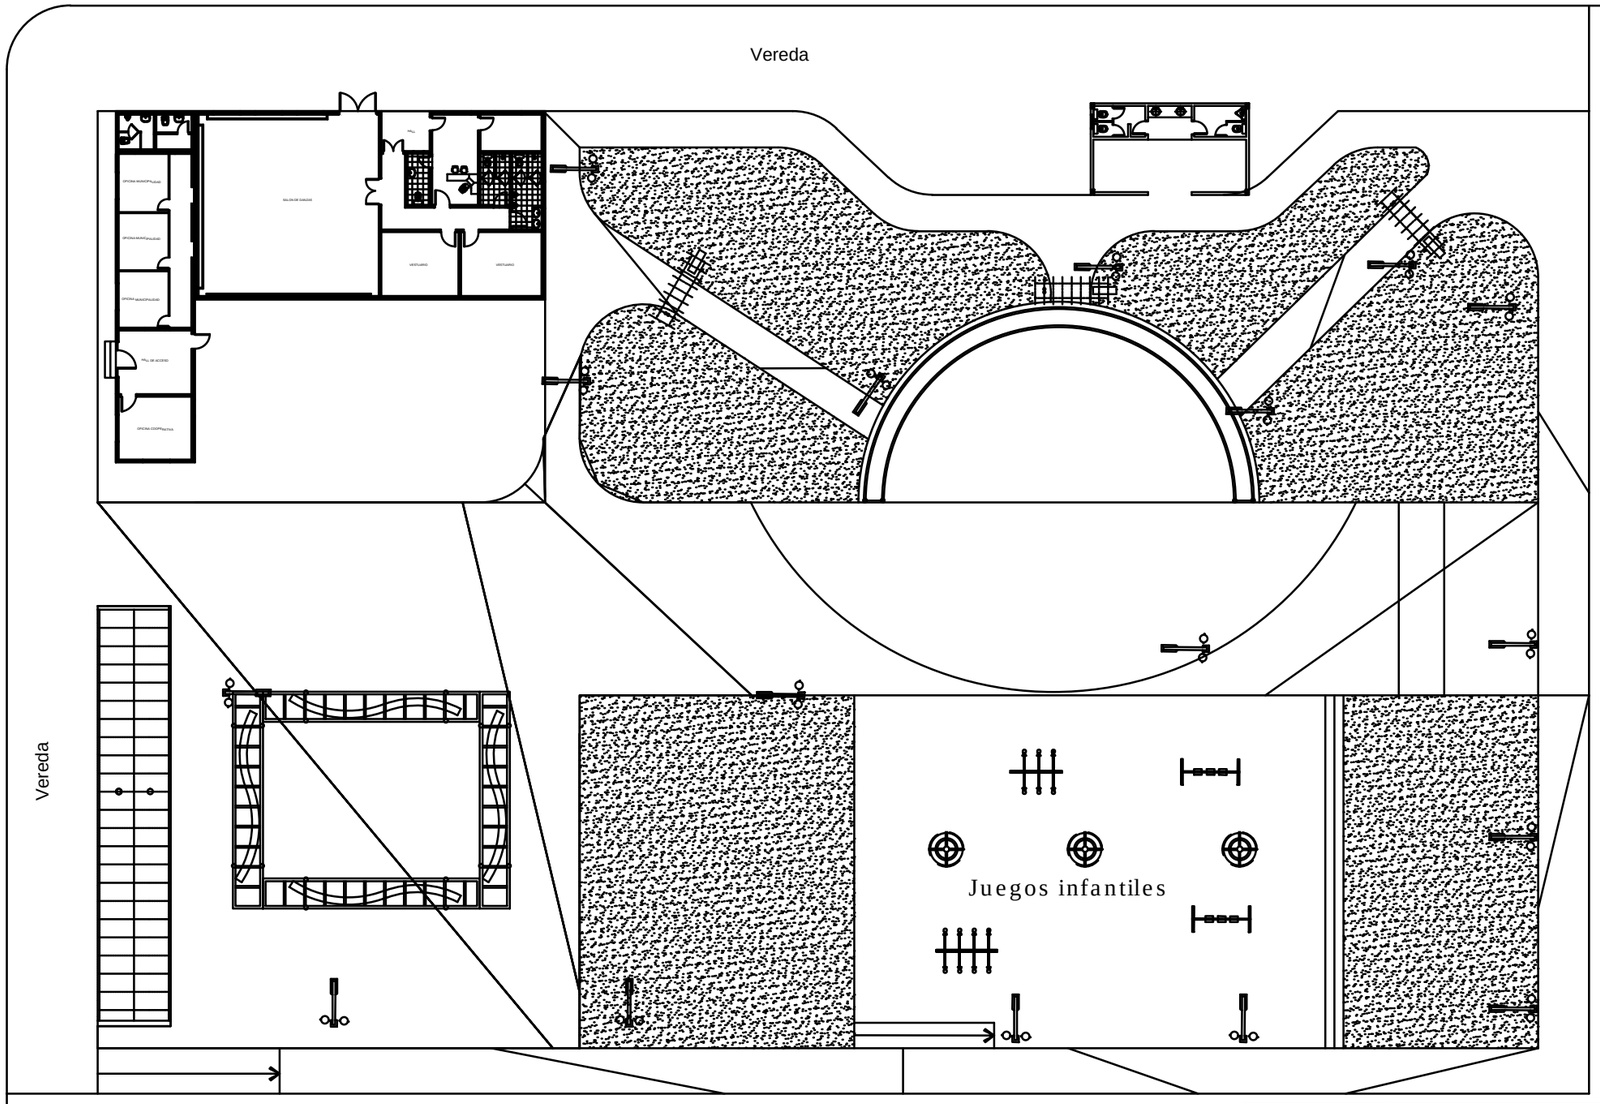

PLANTA GENERAL
Sin Escala

MUNICIPALIDAD DE CAMBYRETA ITAPÚA –PARAGUAY	**Municipalidad de Cambyretá**		
	ANTEPROYECTO - PLAZA EN CAMBYRETÁ CENTRO		
	LÁMINA: PLANTA GENERAL	UBICACIÓN: CIA. DE CAMBYRETÁ CENTRO	
	PROYECTO: ARQ. FRANCISCO JAVIER VILLALBA C.		LÁMINA N°
Arq. Javier Villalba C.. Proyectista	Arq. Berta R. Martínez B. Directora de Obras	Francisco Javier Pereira Rieve Intendente Municipal	2