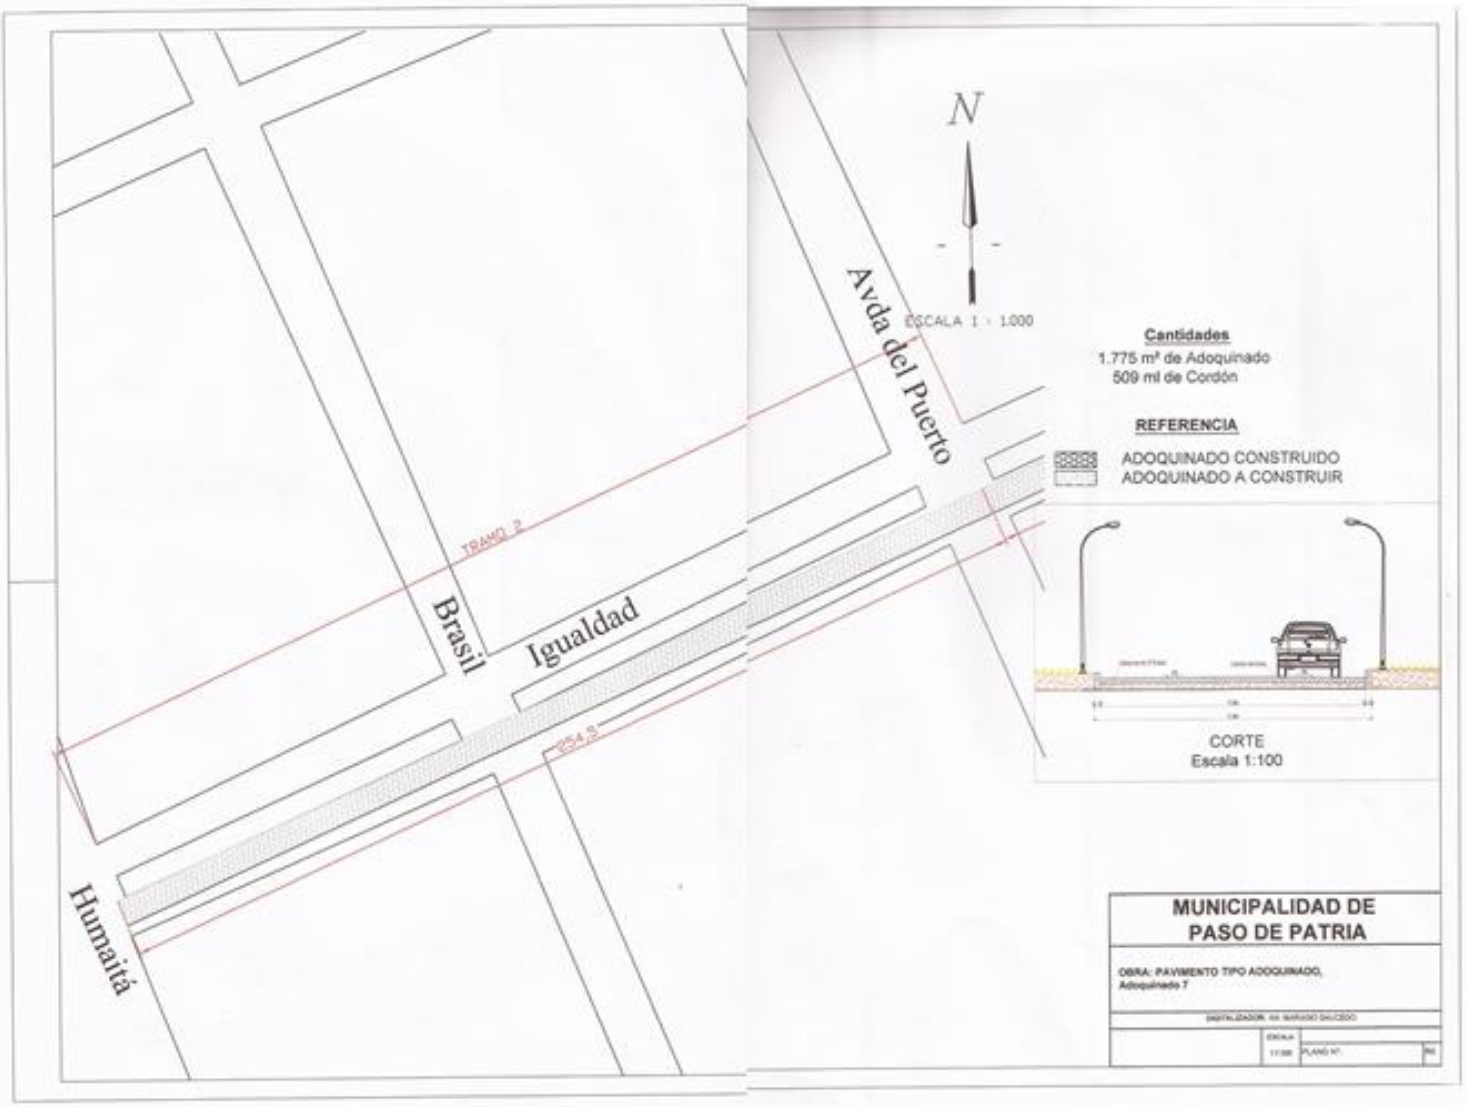
N
ESCALA 1 : 1.000
Avda del Puerto
Brasil
Igualdad
Humaitá
TRAMO 2
054.5
Cantidades
1.775 m² de Adoquinado
509 ml de Cordón
REFERENCIA
ADOQUINADO CONSTRUIDO
ADOQUINADO A CONSTRUIR
CORTE
Escala 1:100
MUNICIPALIDAD DE
PASO DE PATRIA
OBRA: PAVIMENTO TIPO ADOQUINADO,
Adoquinado 7
ESCALA
1:1000
PLANO Nº