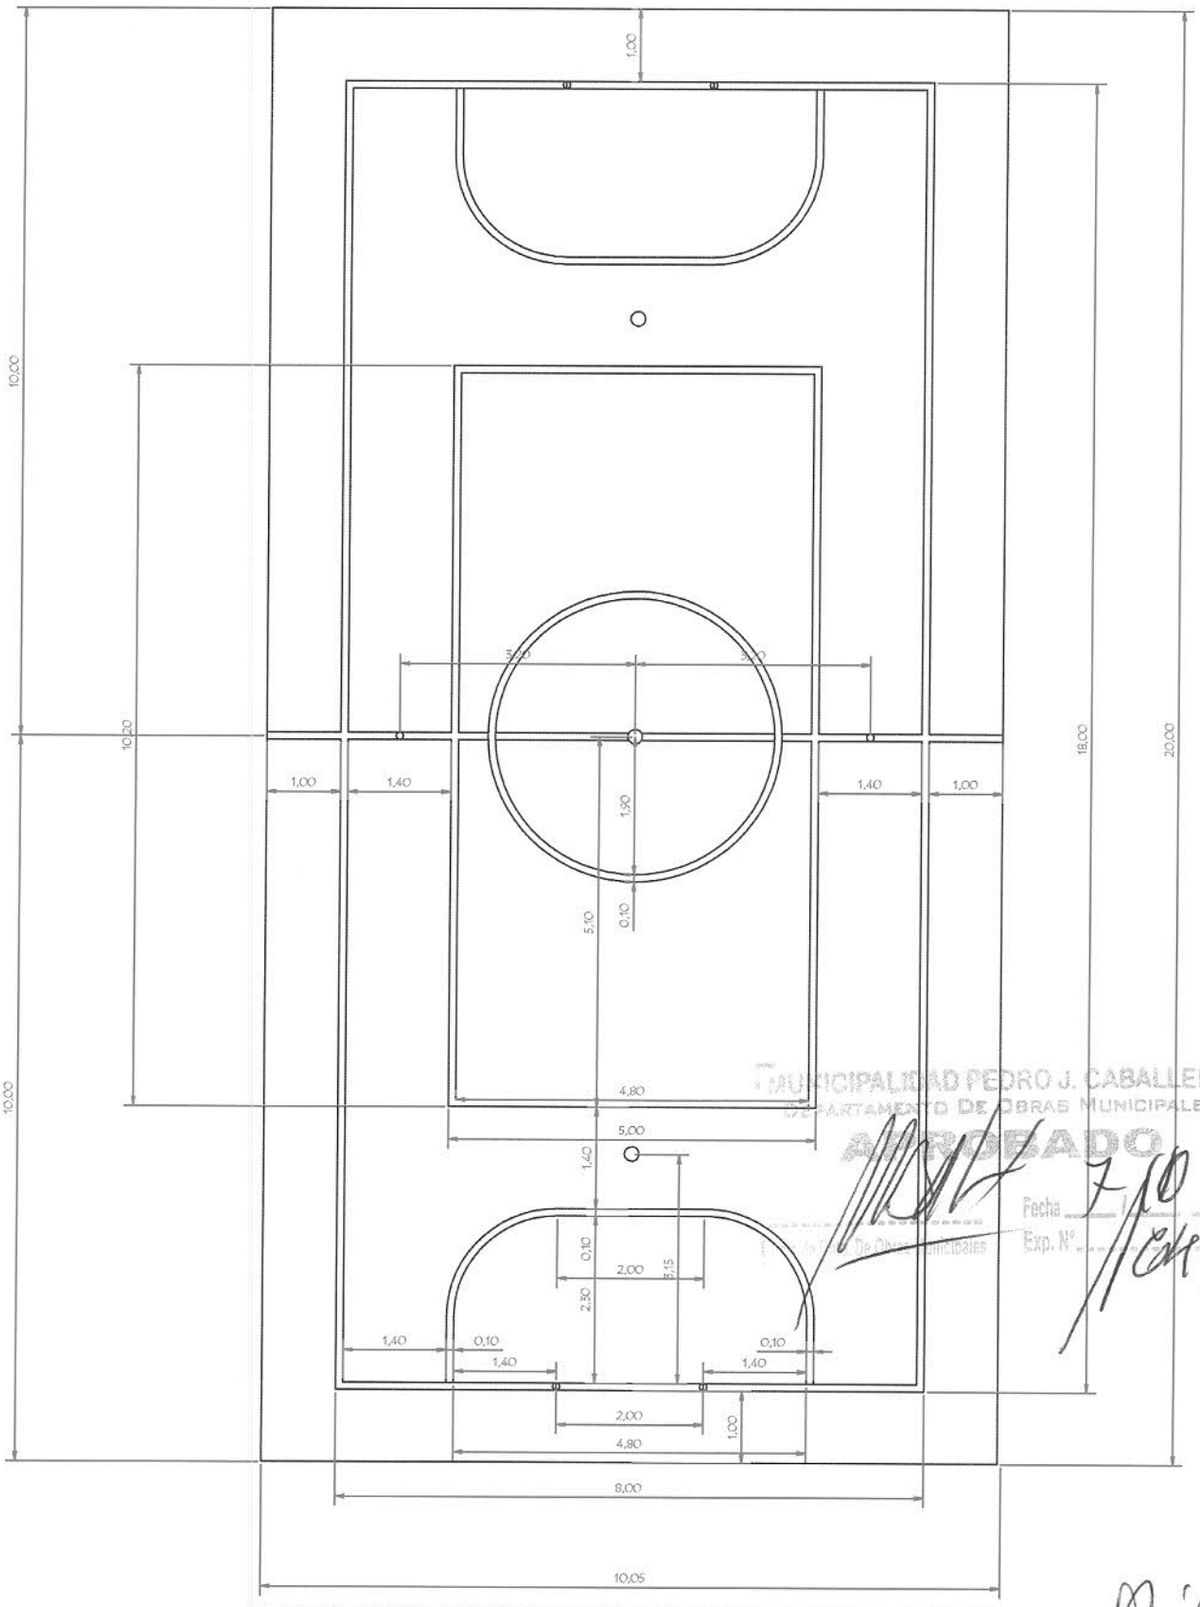

MUNICIPALIDAD PEDRO J. CABALLERO
DEPARTAMENTO DE OBRAS MUNICIPALES
APROBADO
Fecha 7/10/14
Exp. N° 1047744

GOBERNACIÓN DE AMAMBAY- SECRETARÍA DE OBRAS		
Proyecto	CONSTRUCCIÓN "AREA DEPORTIVA"	01
	PLANTA CONSTRUCTIVA	

Arq. Edgar Manuel Ruiz Candia
Secretario de Obras
Gobernación XIII Dpto. del Amambay