SERVICIOS GENERALES

SUMINISTROS DEPOSITO

SUMINISTROS OFICINA

TRANSPORTE

TRANSPORTE

DEPOSITO

LIMPIEZA

CAÑO DE PVC ø 100MM RANURADO Pend.= 0.05%

CAÑO DE PVC ø 100MM RANURADO Pend.= 0.05%

CAÑO DE PVC ø 100MM RANURADO Pend.= 0.05%

REGISTRO PLUVIAL 0.60 x 0.60 con doble tapa

CAÑO DE PVC ø 100MM RANURADO Pend.= 0.1%

POZO DE SUCCION

REGISTRO CLOACAL (existente)

CÁMARA SÉPTICA A CONSTRUIR

DETALLE DE CAÑO DE DRENAJE

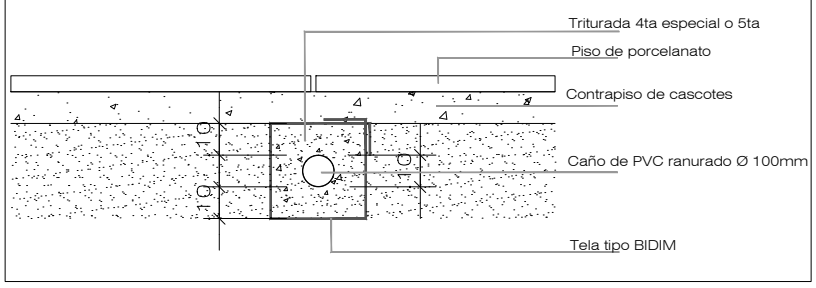

Caño de impulsión PVC ø 60mm (por encima del cielorraso)

BAJADA EXISTENTE DE DESAGUE PLUVIAL A UTILIZAR

SISTEMA EXISTENTE DESAGUE PLUVIAL

CAÑO DE PVC ø 5"

SECTOR BAÑOS: NIVEL PLANTA BAJA

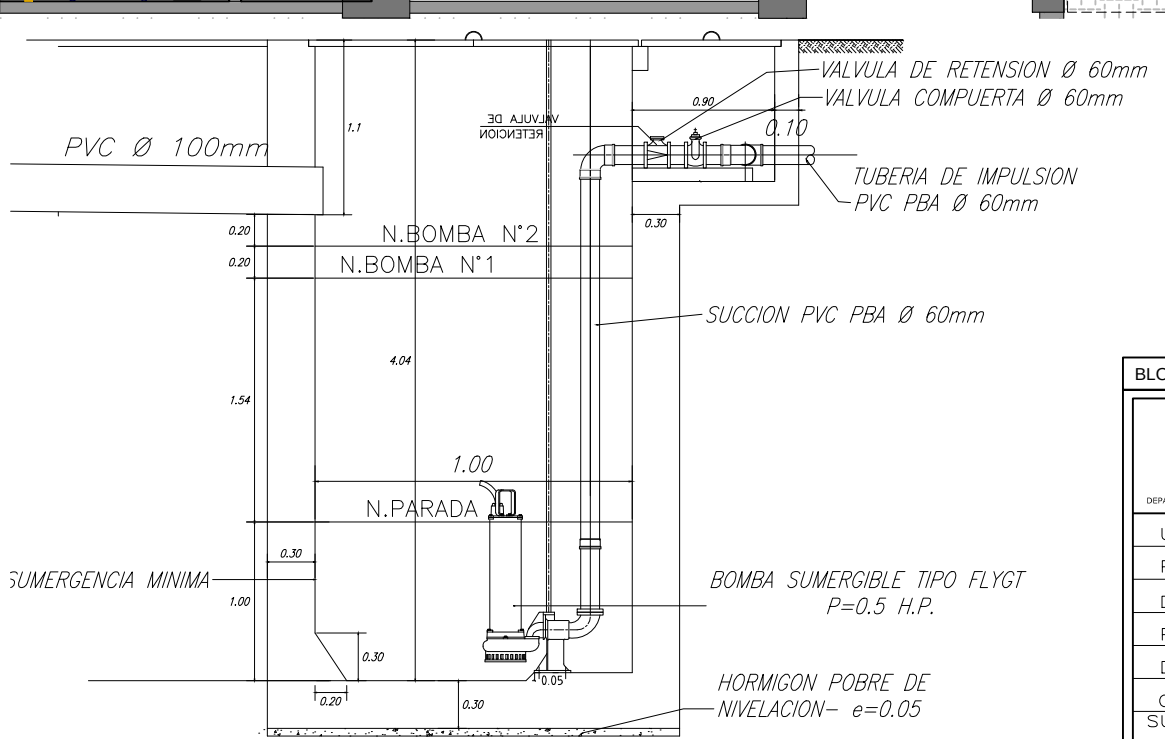

POZO DE SUCCION DE NAPA FREATICA

ESC. _____ 1:50

PLANTA SUBSUELO

ESC _____ 1:100

BLOQUE-8 | SUBSUELO.SISTEMA.DE.DRENAJE

Ministerio Público
República del Paraguay
DEPARTAMENTO DE OBRAS Y PROYECTOS

MINISTERIO PUBLICO
FISCALIA GENERAL DEL ESTADO

READECUACION DEL SUB SUELO DEL BLOQUE 8 Y OTROS.

UBICACION:	CHILE-E/YGATIMI-Y-JEJUI
PROPIETARIO:	MINISTERIO-PUBLICO
DIRECCIÓN:	CHILE-E/YGATIMI-Y-JEJUI
PROFESIONAL:	DIRECCION.OBRAS-Y-PROYECTOS
DIRECCIÓN:	CHILE-E/YGATIMI-Y-JEJUI
CTA.CTE.CTRAL:	11-098-01/02/03/19
SUP. TERRENO:	8784.26 M2 SUP.A CONSTRUIR:

PROFESIONAL | PROPIETARIO

ESCALA 1:100

LAMINA N° AR10