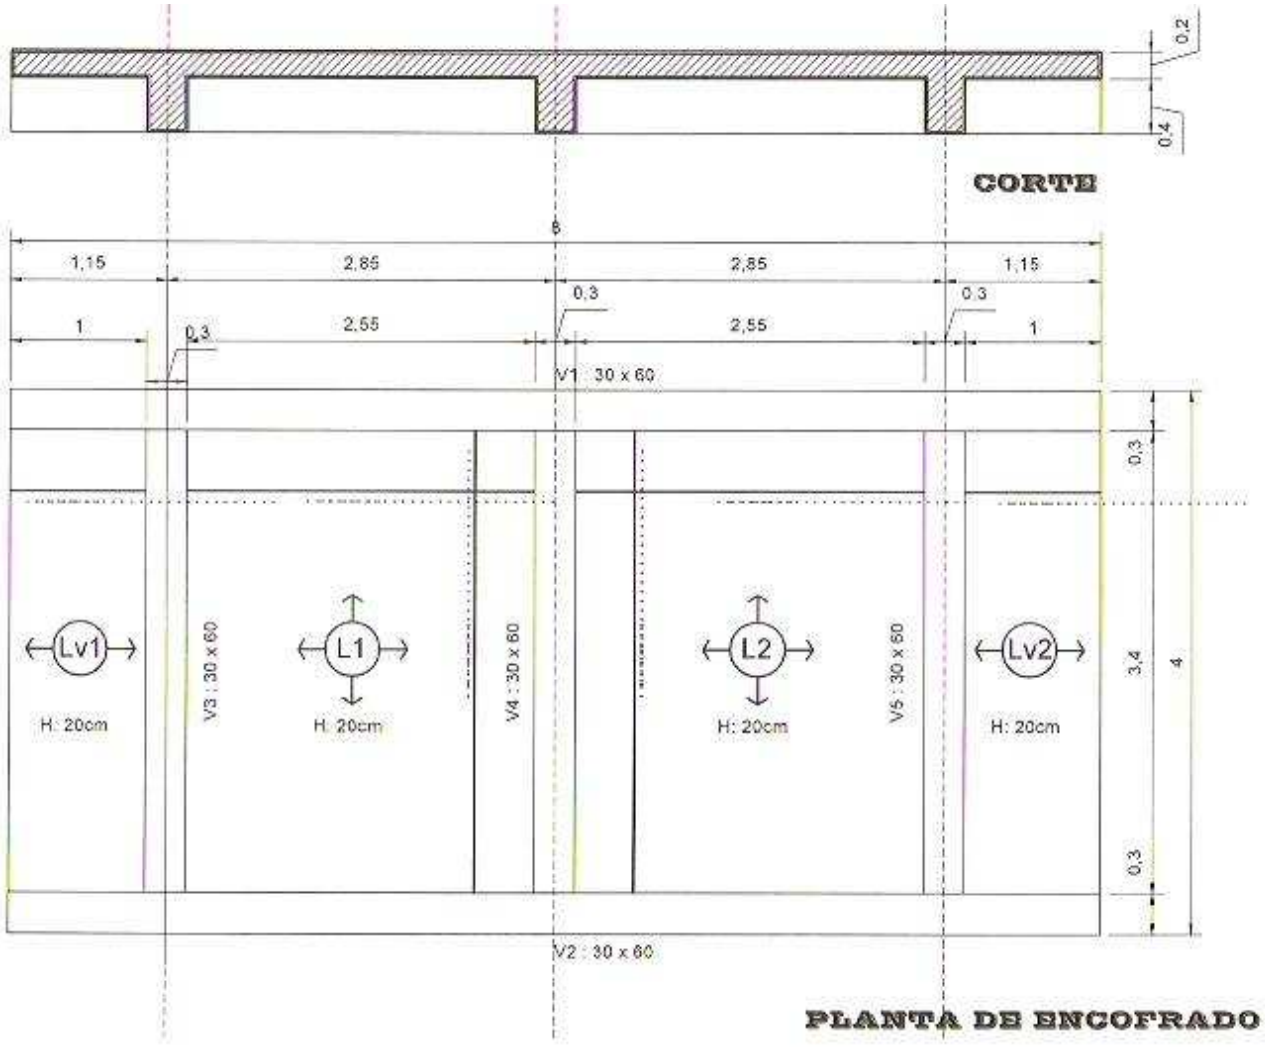

CORTE

PLANTA DE ENCOFRADO

MUNICIPALIDAD GUARAMBARE

200 PARAGUAY BICENTENARIO

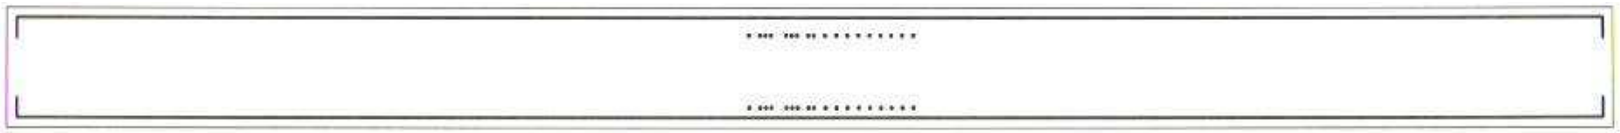

DETALLE DE VIGA V1_V2

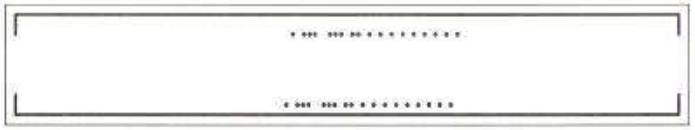

ESTRIBOS

DETALLE DE VIGA V3 _ V4 _ V5

MUNICIPALIDAD
GUARAMBARE
PARAGUAY
BICENTENARIO

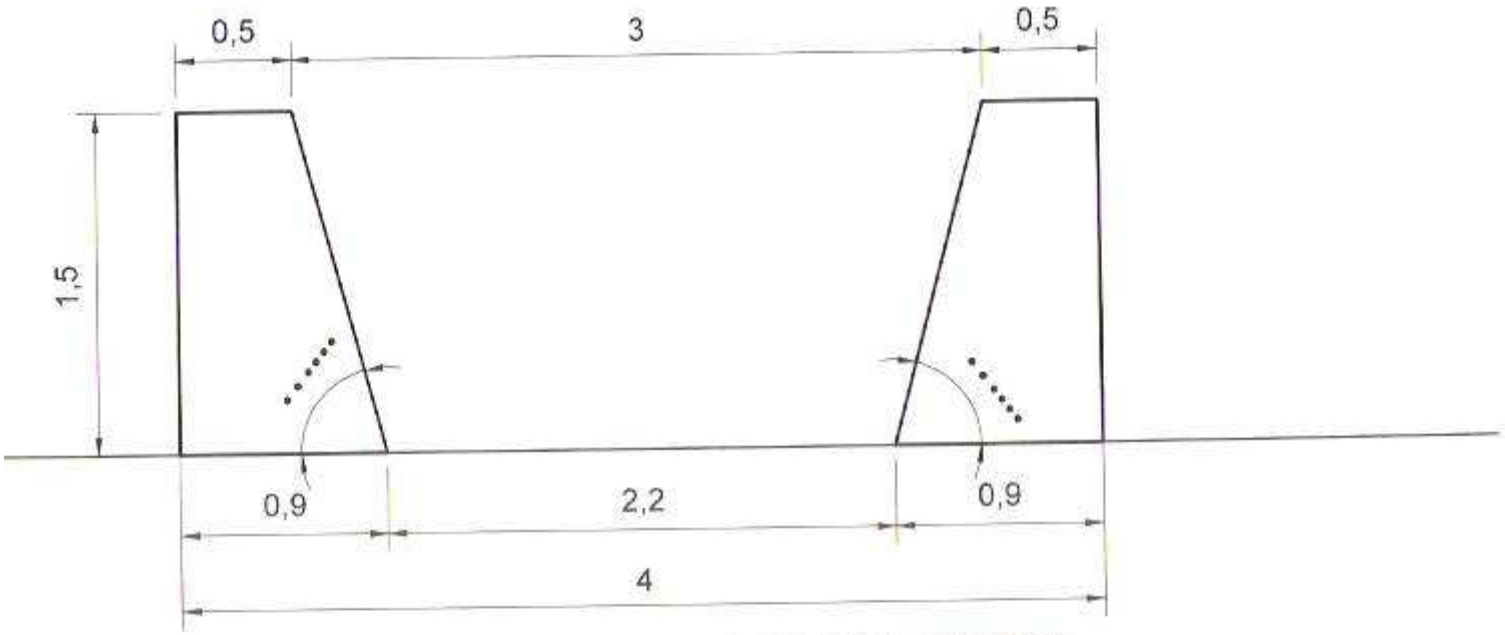

DETALLE DE MURO DE CONTENCION

MUNICIPALIDAD
GUARAMBARE
200
PARAGUAY
BICENTENARIO