TRAMOS A SER REALIZADOS LOS TRABAJOS

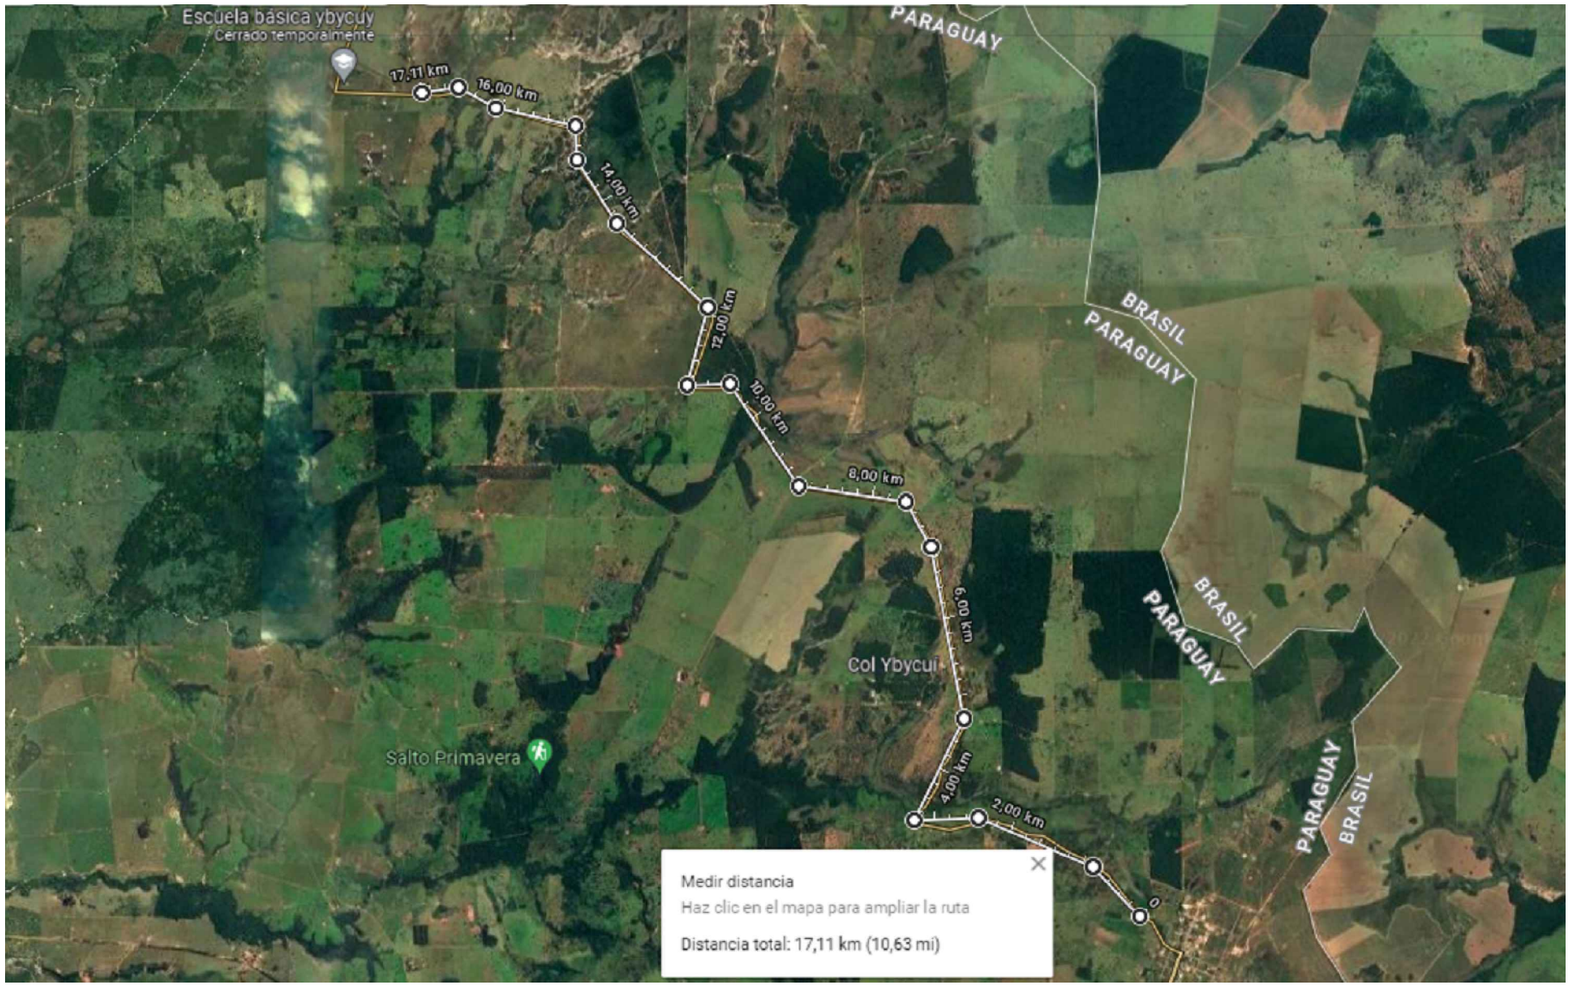

FOTO AEREA DEL CAMINO COLONIA YBYCUI

COORDENADAS GEOREFERENCIADAS
-23.708881, -55.497083

CORTE TIPICO CALLE

pendiente lateral 3 %
Diferencia con eje: −10cm

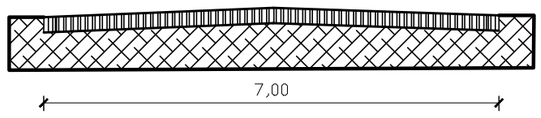

MUNICIPALIDAD DE ITANARA

OBRA: MANTENIMIENTO DE CAMINO A COLONIA YBYCUI

UBICACION: COLONIA YBYCUI

PLANTA ARQUITECTONICA

PLANTA ACOTADA

Profesional: Arq. Hugo Cesar Alcaraz Garay
Domicilio: RUTA X LAS RESIDENTAS KM 2,5 SDG

ARQ. HUGO C. ALCARAZ G.
PAT. PROF. Nº 2.351

firma

LAM/01