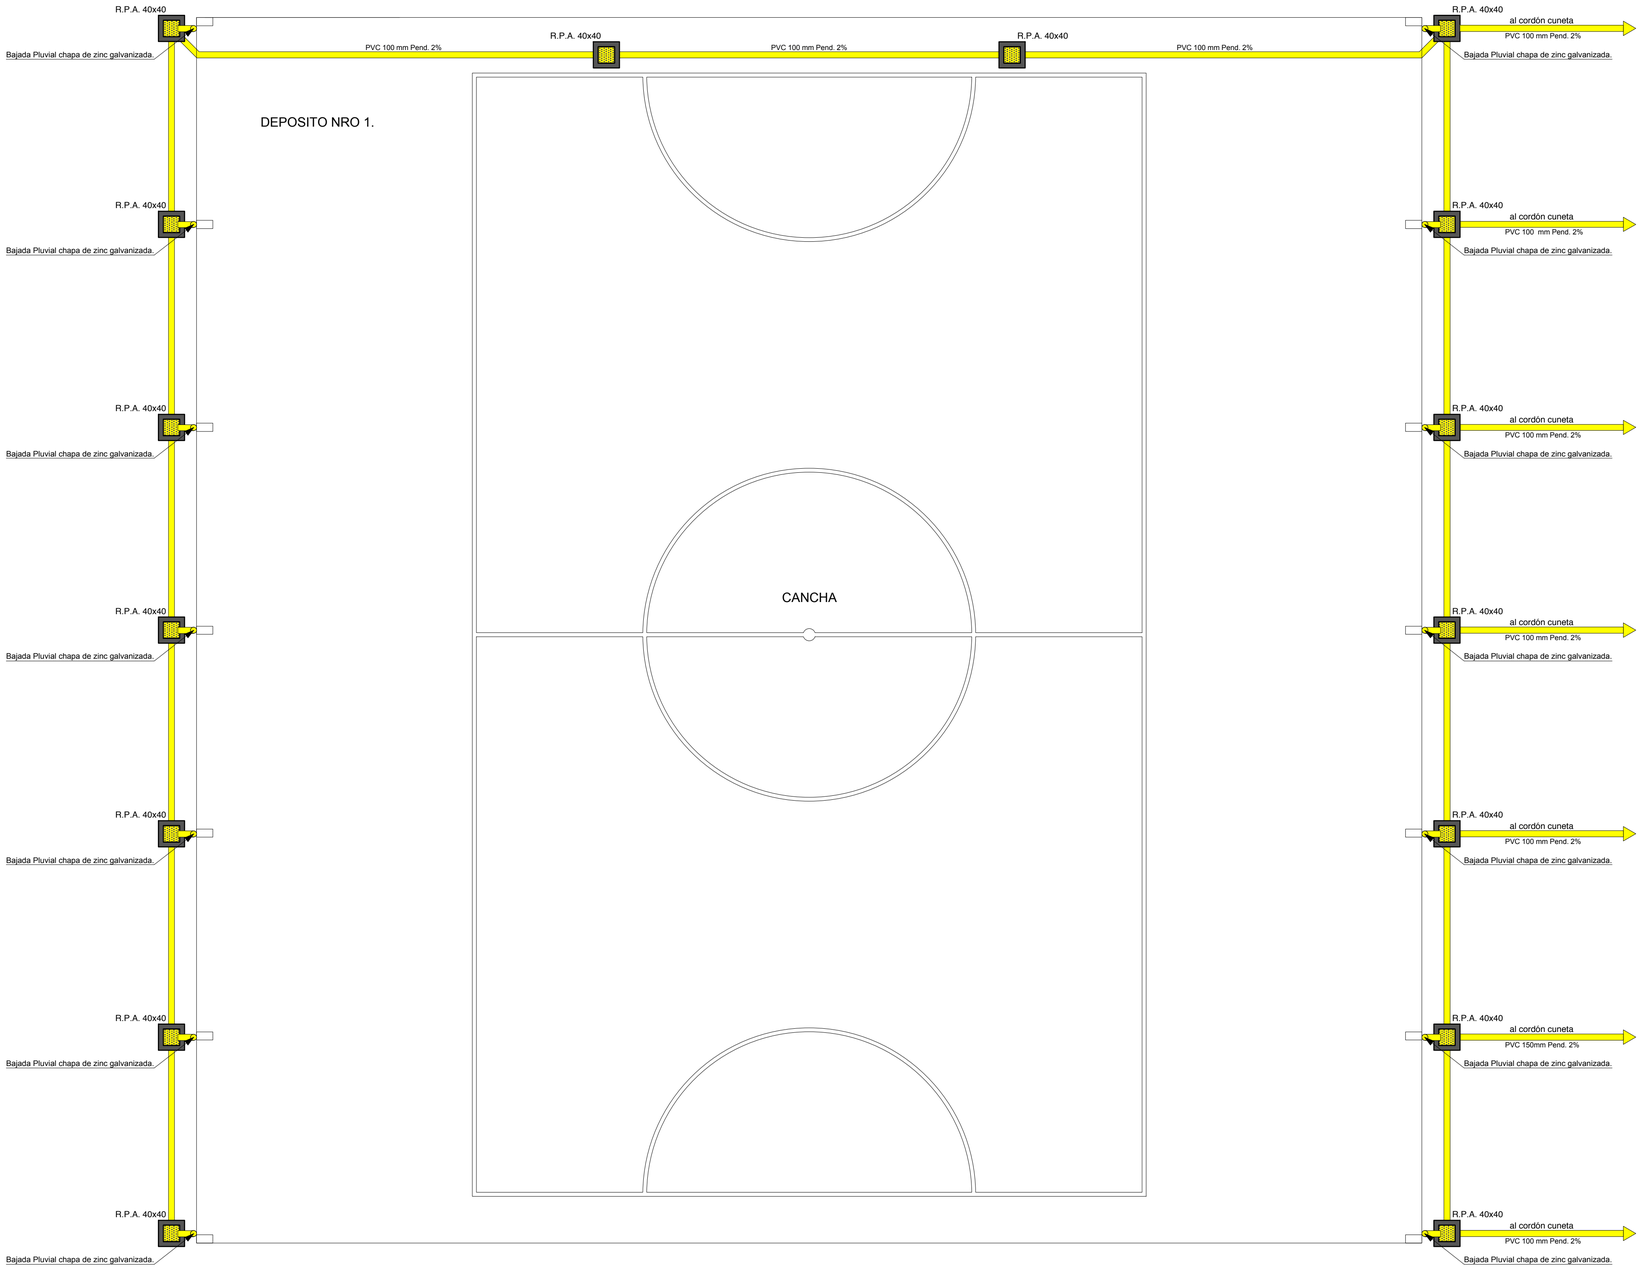

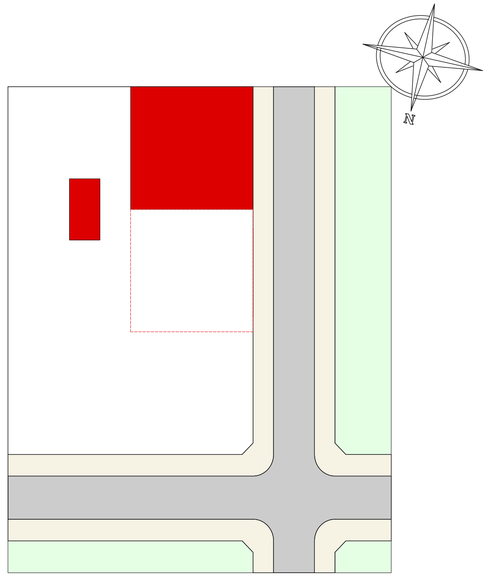

Planta de Ubicación
Esc. 1/500

TINGLADO MUNICIPAL DE SAN JOAQUIN

PLANTA DE DESAGUEL PLUVIAL, ESCALA 1/75.

OBRA:		UBICACION:	
PROPIETARIO:		DIRECCION:	
PROYECTISTA:			PAT. PROF.Nº:
DIRECCION TECNICA:			PAT. PROF.Nº:
CONSTRUCCION:			PAT. PROF.Nº:
SUP. TERRENO:		MANZANA Nº:	
SUP. CONSTRUIDA:		LOTE Nº:	
SUP. A CONSTRUIR:		FINCA Nº:	
SUP. LIBRE:		CTA. CTE. CTRAL.:	
FIRMA PROPIETARIO	FIRMA PROYECTISTA	FIRMA DIR. TECNICA	FIRMA CONSTRUCTOR
APROBACION MUNICIPAL			