PERFIL DE ELEVACIÓN TRAMO 1

Escala X - 1:1500
Escala Y - 1:7500

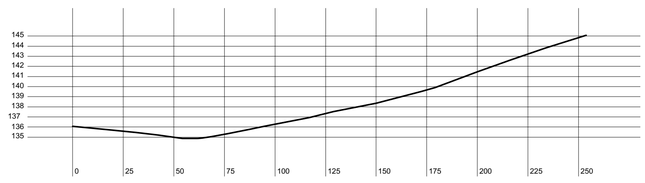

PLANTA GENERAL

Ubicación de sectores
Escala 1:1500

PERFIL TRAMOS 2a - 2b

Escala X - 1:1500
Escala Y - 1:7500

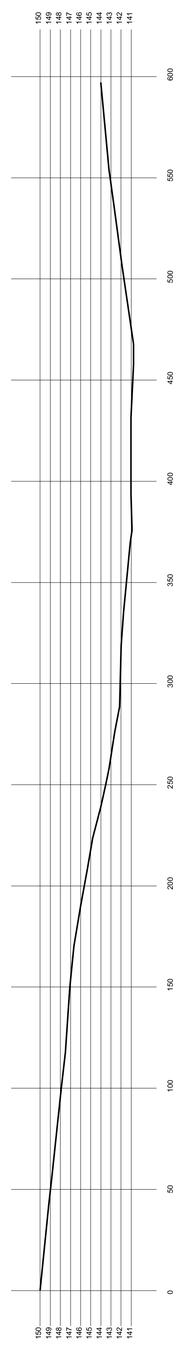

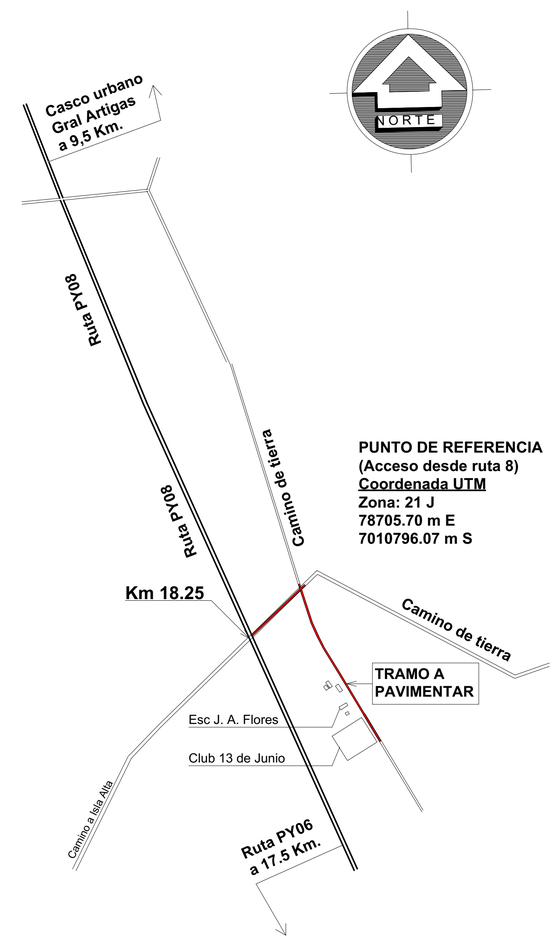

PLANO DE UBICACIÓN GENERAL

Escala 1:10.000

Municipalidad de Gral. Artigas

OBRA: Empedrado desde Ruta PY08 hasta Curupayty
DISTRITO: General Artigas.
DEPARTAMENTO: Itapúa.

LÁMINA N° 01

Arq. Luis Roa Bartz
Proyectista

Don Luis Arriola Chamorro
Intendente Municipal

Mayo de 2023

PERFIL DE ELEVACIÓN TRAMO 1

Escala X - 1:1500
Escala Y - 1:7500

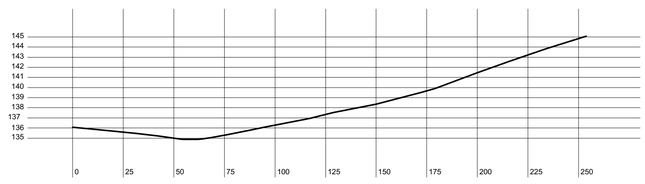

PLANTA GENERAL

Ubicación de sectores
Escala 1:1500

PERFIL TRAMOS 2a - 2b

Escala X - 1:1500
Escala Y - 1:7500

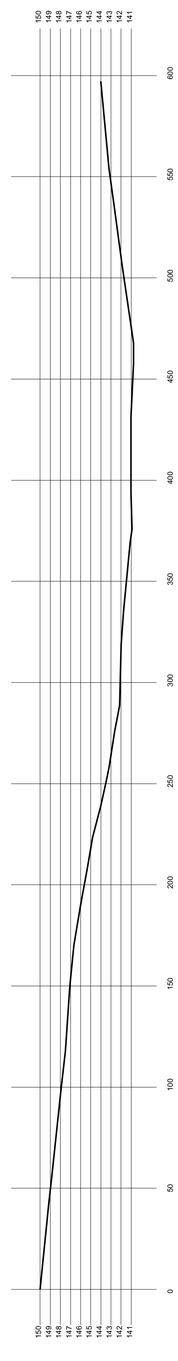

Empedrado desde Ruta PY08 hasta Curupayty

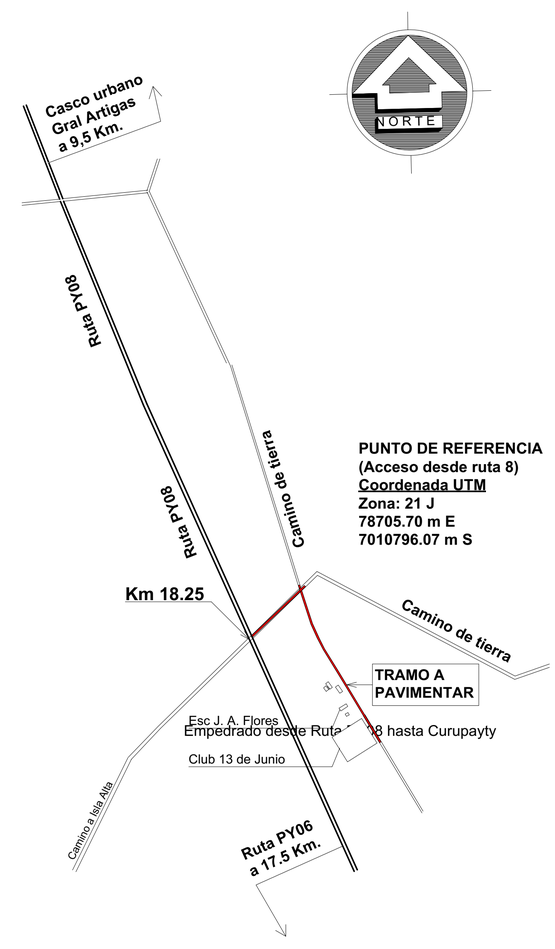

PLANO DE UBICACIÓN GENERAL

Escala 1:10.000

Municipalidad de Gral. Artigas

OBRA: Empedrado desde Ruta PY08 hasta Curupayty
DISTRITO: General Artigas.
DEPARTAMENTO: Itapúa.

LÁMINA N° 01

Arq. Luis Roa Bartz
Proyectista

Don Luis Arriola Chamorro
Intendente Municipal

Mayo de 2023