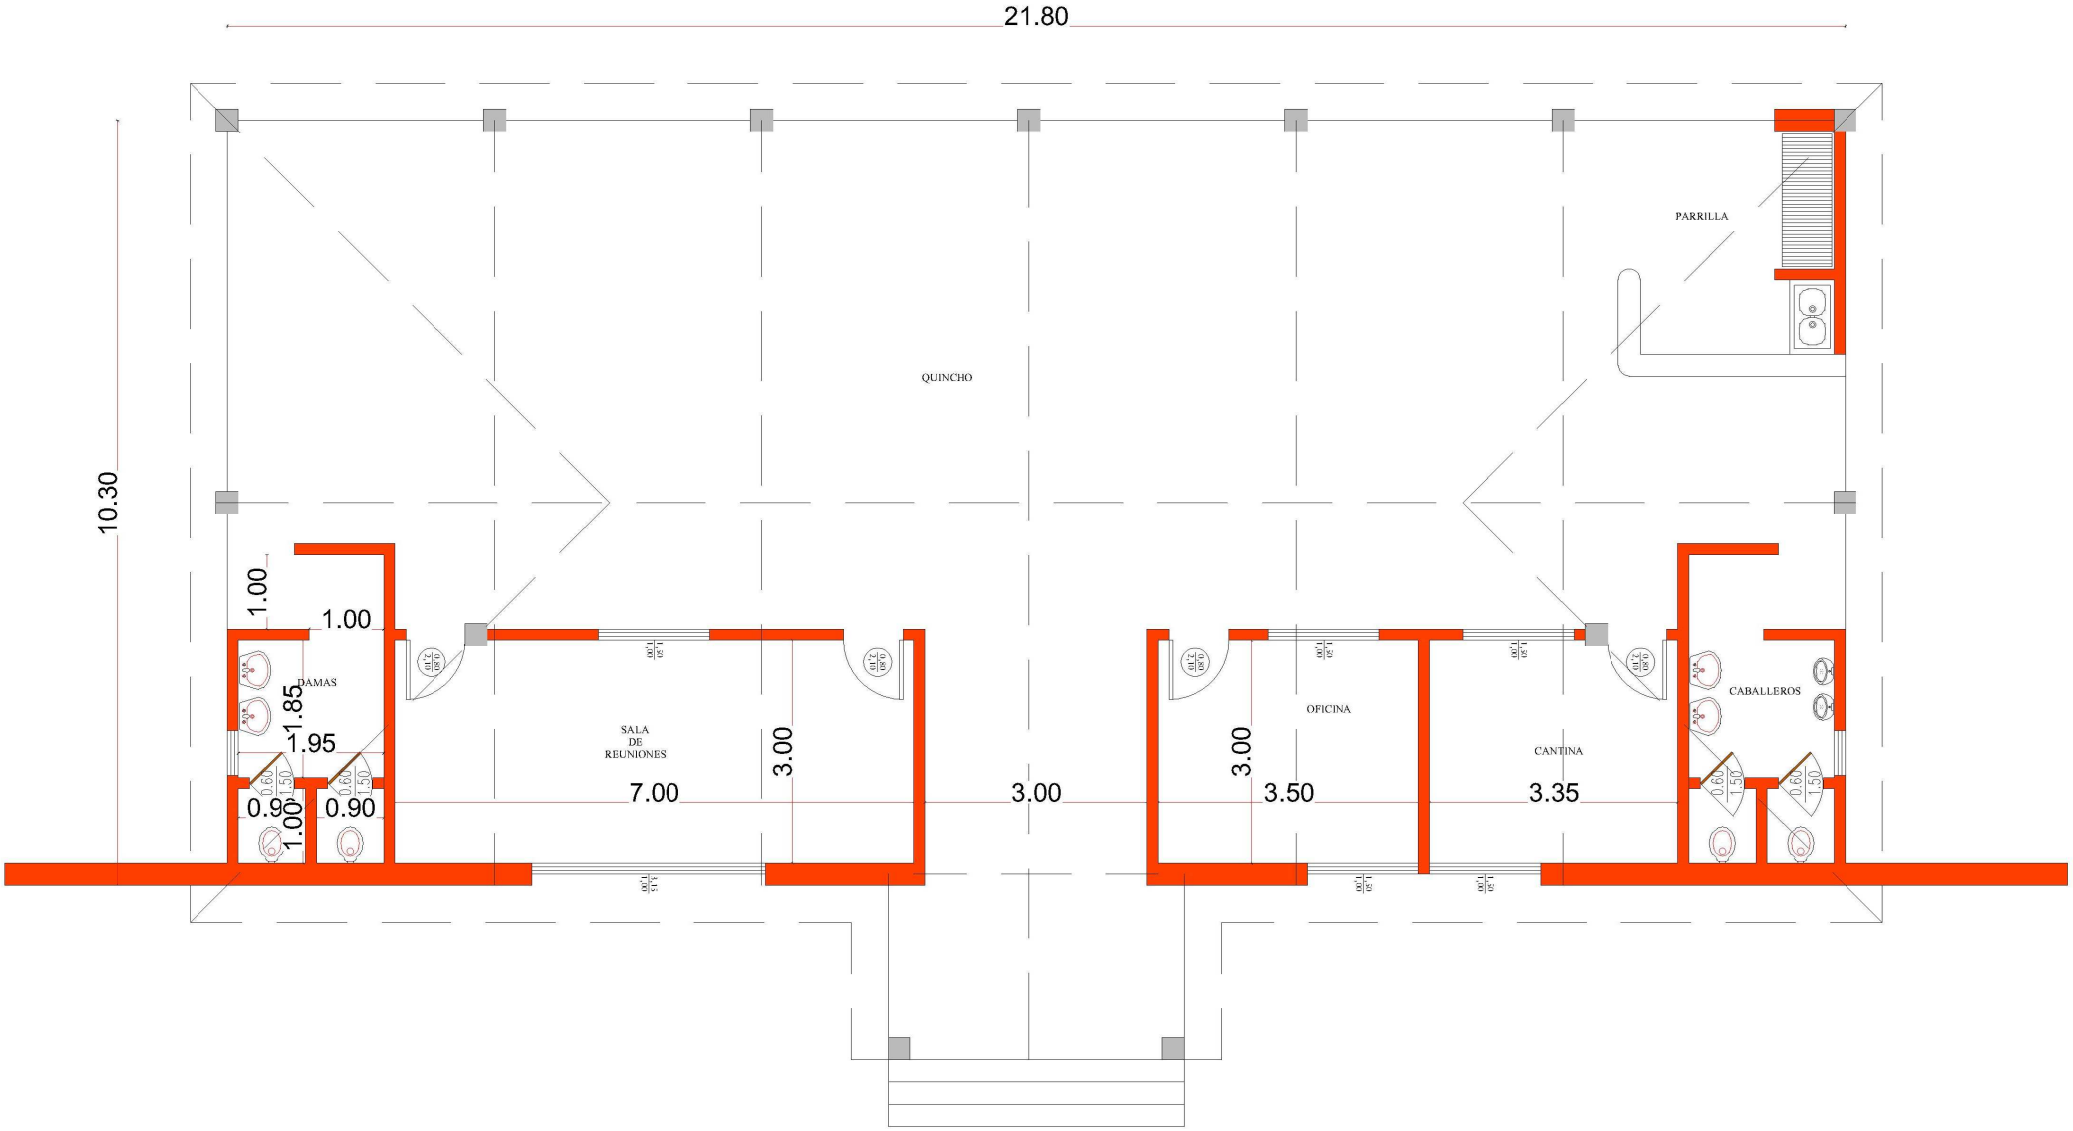

PLANTA
ESCALA 1:75

GOBERNACION DE ÑEEMBUCU

OBRA: Construcción de Quincho con parrilla, oficinas, baño y cantina.
UBICACION: Rural Desmochados
SOLICITANTE:

RESPONSABLE:
ARQ. LUIS AYALA

ESCALA:
VARIAS

DIGITALIZADOR: MARIANO SAUCEDO

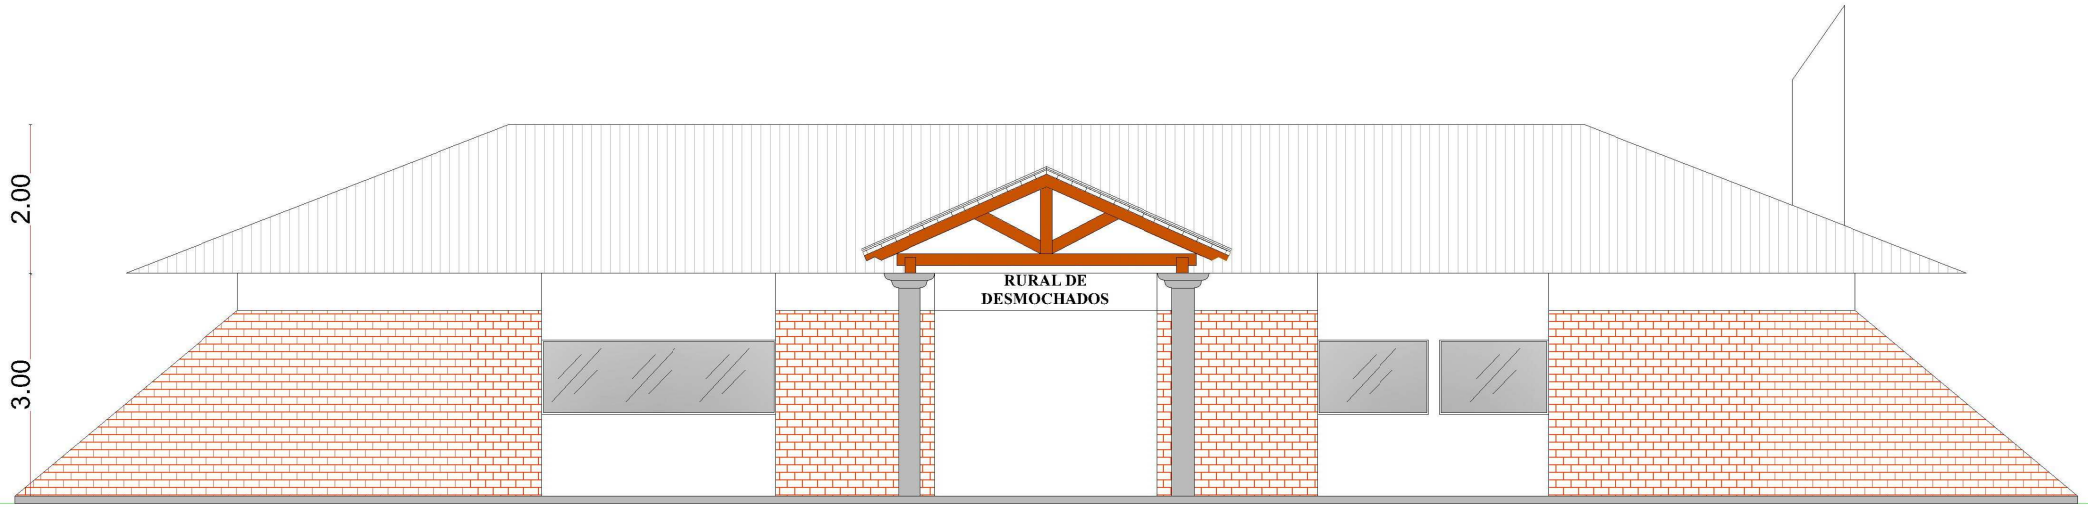

FACHADA
ESCALA 1:75

GOBERNACION DE ÑEEMBUCU

OBRA:Construcción de Quincho con parrilla, oficinas, baño y cantina.
UBICACION: Rural Desmochados
SOLICITANTE:

RESPONSABLE: ARQ. LUIS AYALA	ESCALA: VARIAS	**DIGITALIZADOR:** MARIANO SAUCEDO

Construcción de Graderia

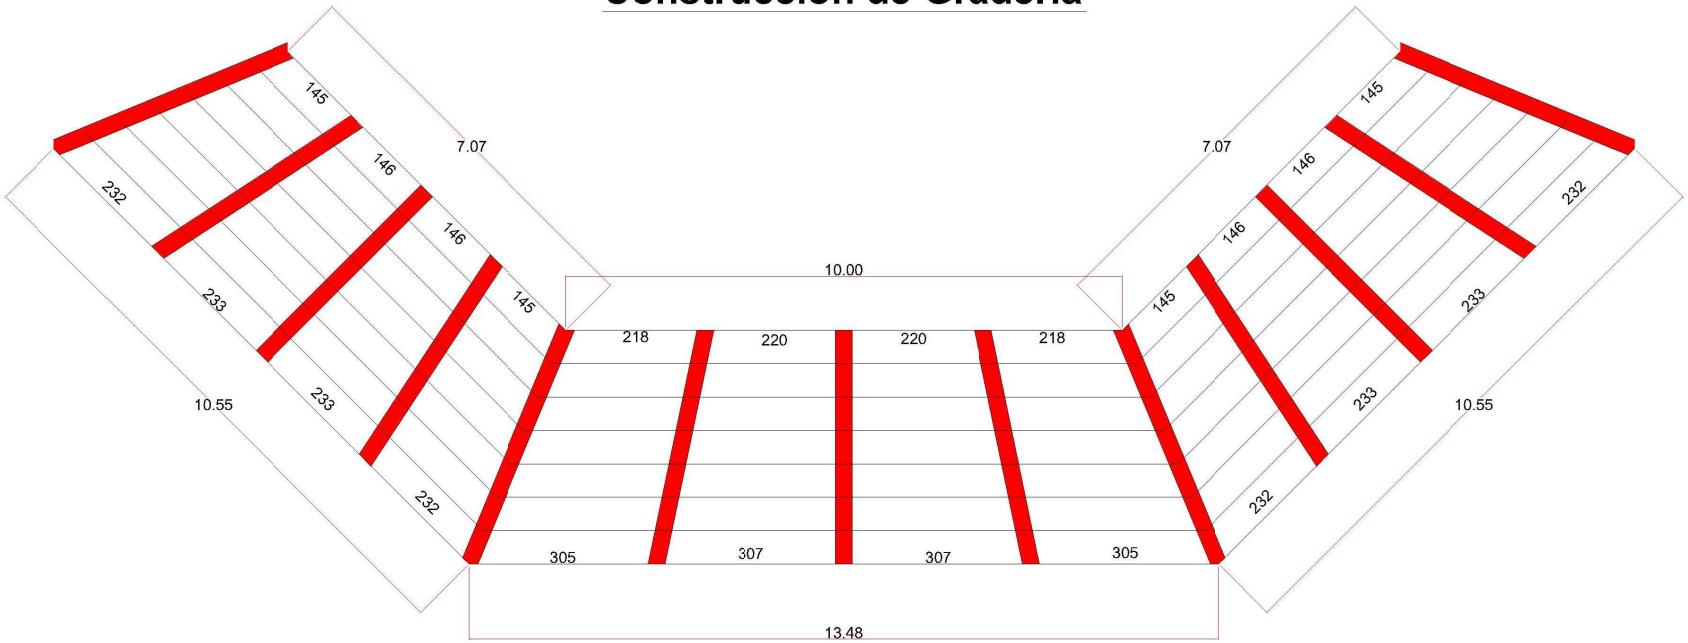

GRADERIA
PLANTA GENERAL
ESCALA:1:100

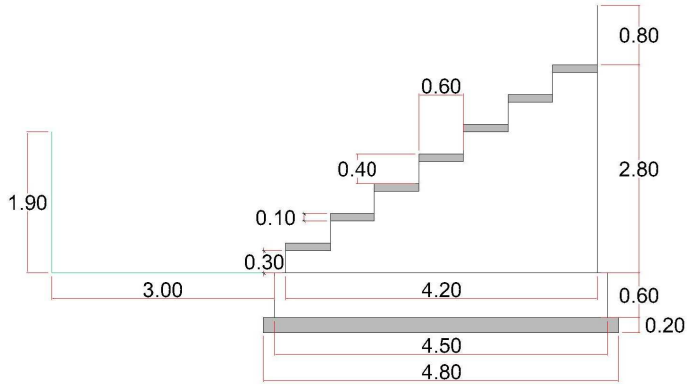

CORTE LONGITUDINAL
ESCALA:1:75

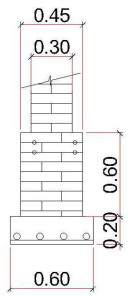

CORTE TRANSVERSAL
ESCALA:1:40

Gorbernación del Ñeembucú

GRADERIA DE EXPOSICIÓN DESMOCHADOS

Responsable: **Arq. Luís Ayala**	**CADISTA:** MARIANO SAUCEDO
	PLANO N°: 1 — R0