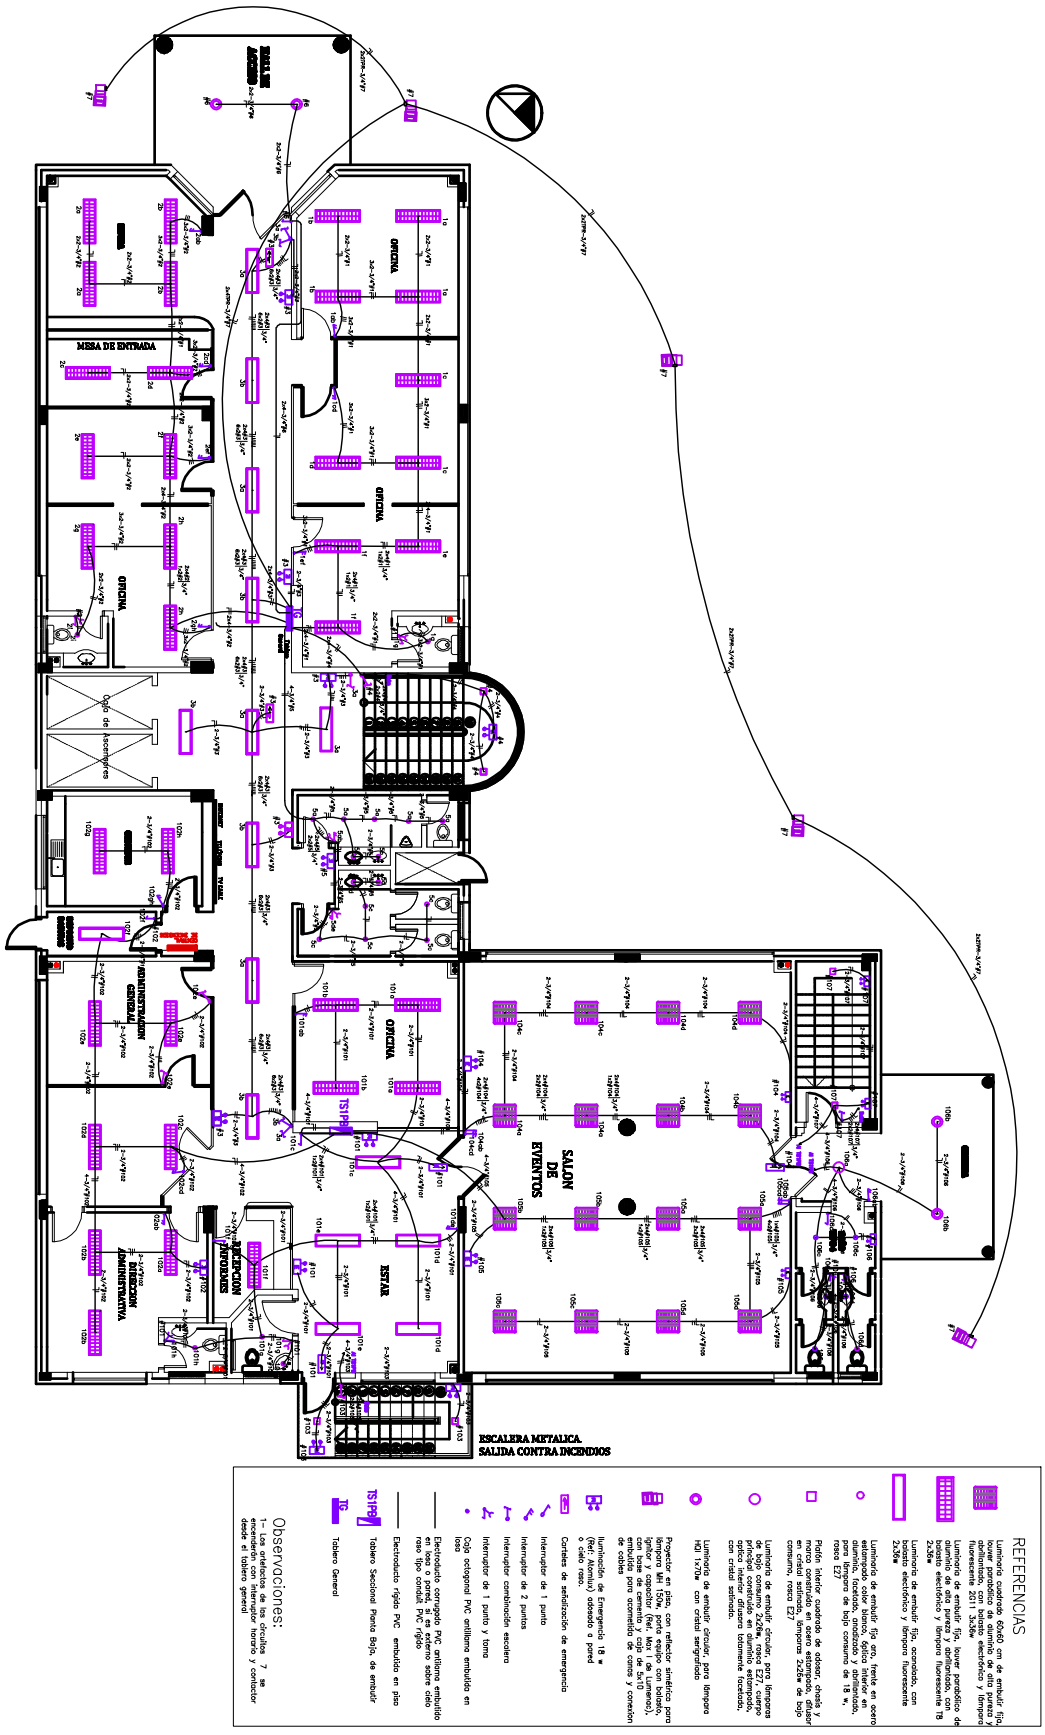


REFERENCIAS

Luminario rectangular 60x60 cm de embutir, fijo, louver parabólico de aluminio de alta pureza y abrillantado, con balasto electrónico y lámpara fluorescente 2x11 3x36w.

Luminario de embutir, louver parabólico de aluminio de alta pureza y abrillantado, con balasto electrónico y lámpara fluorescente 1x36w.

Luminario de embutir fijo, rectangular, con balasto electrónico y lámpara fluorescente 2x36w.

Luminario de embutir fijo en fuente en acero estampado, color blanco, óptica interior en aluminio, facetado, anodizado y abrillantado, para lámpara de bajo consumo de 18 w, rosca E27.

Plafón interior montado de sobrar, difusor micro constituido en acero estampado, difusor en cristal satinado, lámparas 2x26w de bajo consumo, rosca E27.

Luminario de embutir, circular, para lámparas de bajo consumo 2x26w, rosca E27, cuerpo de chapa de acero estampado, reflector óptica interior difusora totalmente facetada, con cristal satinado.

Luminario de embutir circular para lámpara HQI 1x70w con cristal serigrafiado

Proyector en piso, con reflector simétrico para lámpara MH 150w, porta equipo con balasto, ignitor y capacitor (Ref.: Mondu), con base de cemento y caja de 3x15 cm. embutido para ocultación de conos y conexión de cobre

Iluminación de Emergencia 18 w (Ref.: Mondu) adosado o pared o cielo raso.

Carteles de señalización de emergencia

Interruptor de 1 punto

Interruptor de 2 puntos

Interruptor combinación escalera

Interruptor de 1 punto y toma

Caja octogonal PVC antillama embutida en losa

Electroducto corrugado PVC antillama embutido en losa tipo conduit PVC rígido

Electroducto rígido PVC embutido en piso

Tablero Seccional Planta Baja, de embutir

Tablero General

Observaciones:

1- Los artefactos de los circuitos 7 se encenderán con interruptor horario y contactor desde el tablero general

**Infona**
Instituto Forestal Nacional

# Planta de Iluminación
# Planta Baja

**Por razones de espacio se han reducido los tamaños de los planos, sin embargo estos están disponibles en el Sistema de Contrataciones Públicas.**
**www.dncp.gov.py**

**Lámina**
**27**