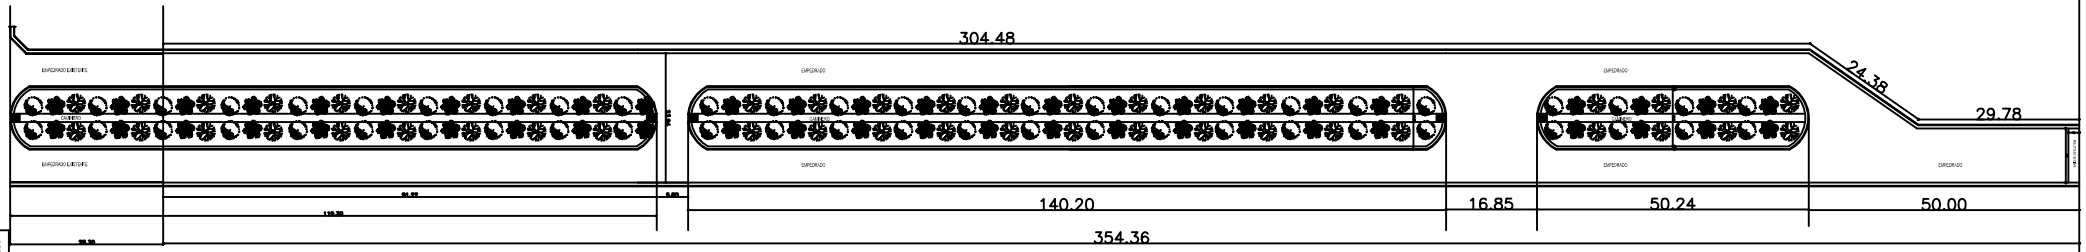

PLANTA DE LOCALIZACIÓN

OBRA: