**MUNICIPALIDAD DE LA PAZ** Fecha: 13 09 2012

**PROYECTO: EMPEDRADO CALLE 3 DE OCTUBRE DESDE CALLE CEDRO 3 CUADRAS HACIA CALLE TIMBO-CONAVI**

**UBICACIÓN: CENTRO URBANO**

ARQ. GLORIA MARIA BORDON DE CHRIST

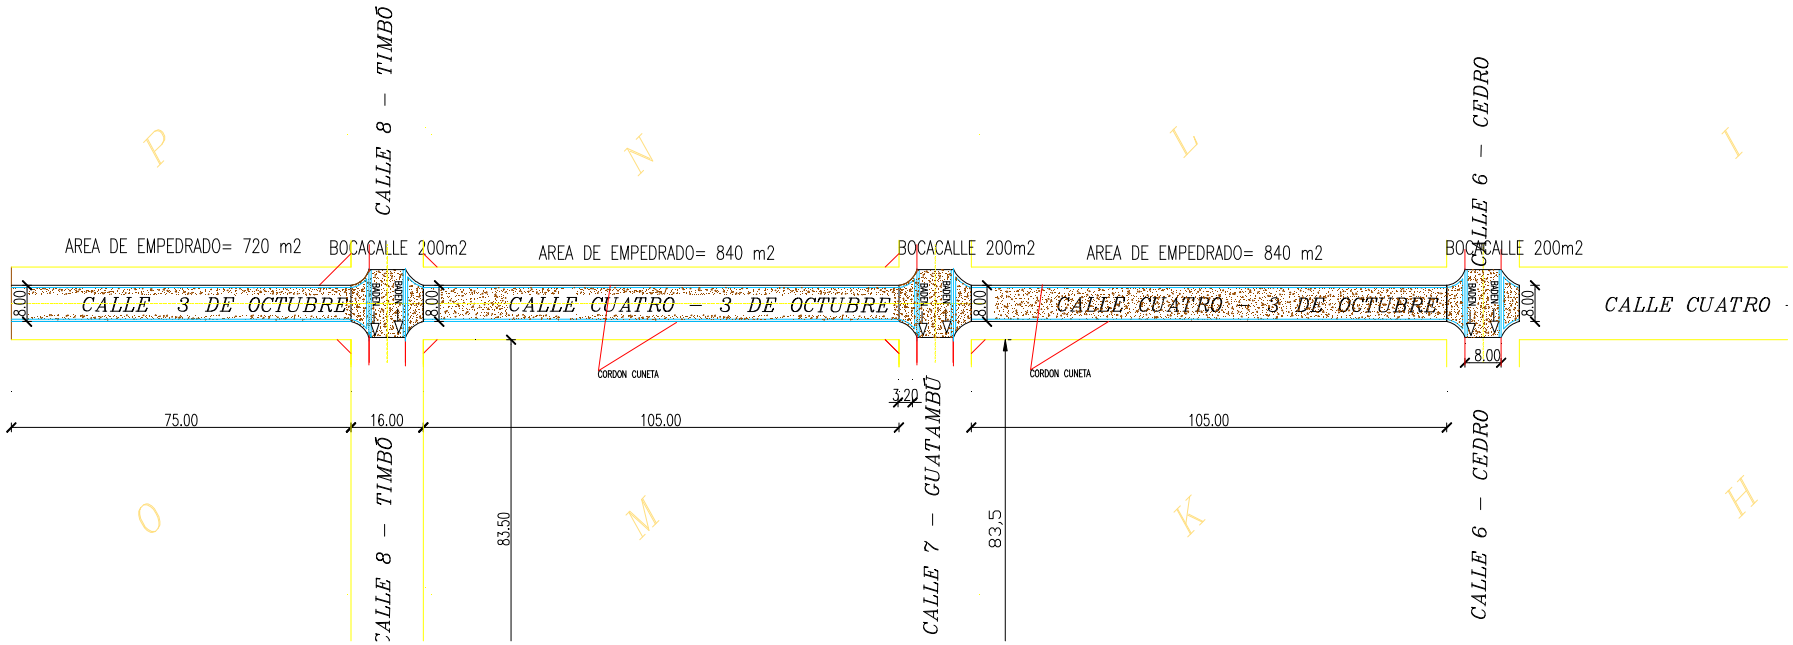

**MUNICIPALIDAD DE LA PAZ** Fecha: 13 09 2012

**PROYECTO: EMPEDRADO CALLE 3 DE OCTUBRE DESDE CALLE CEDRO 3 CUADRAS HACIA CALLE TIMBO-CONAVI**

**UBICACIÓN: CENTRO URBANO**

ARQ. GLORIA MARIA BORDON DE CHRIST

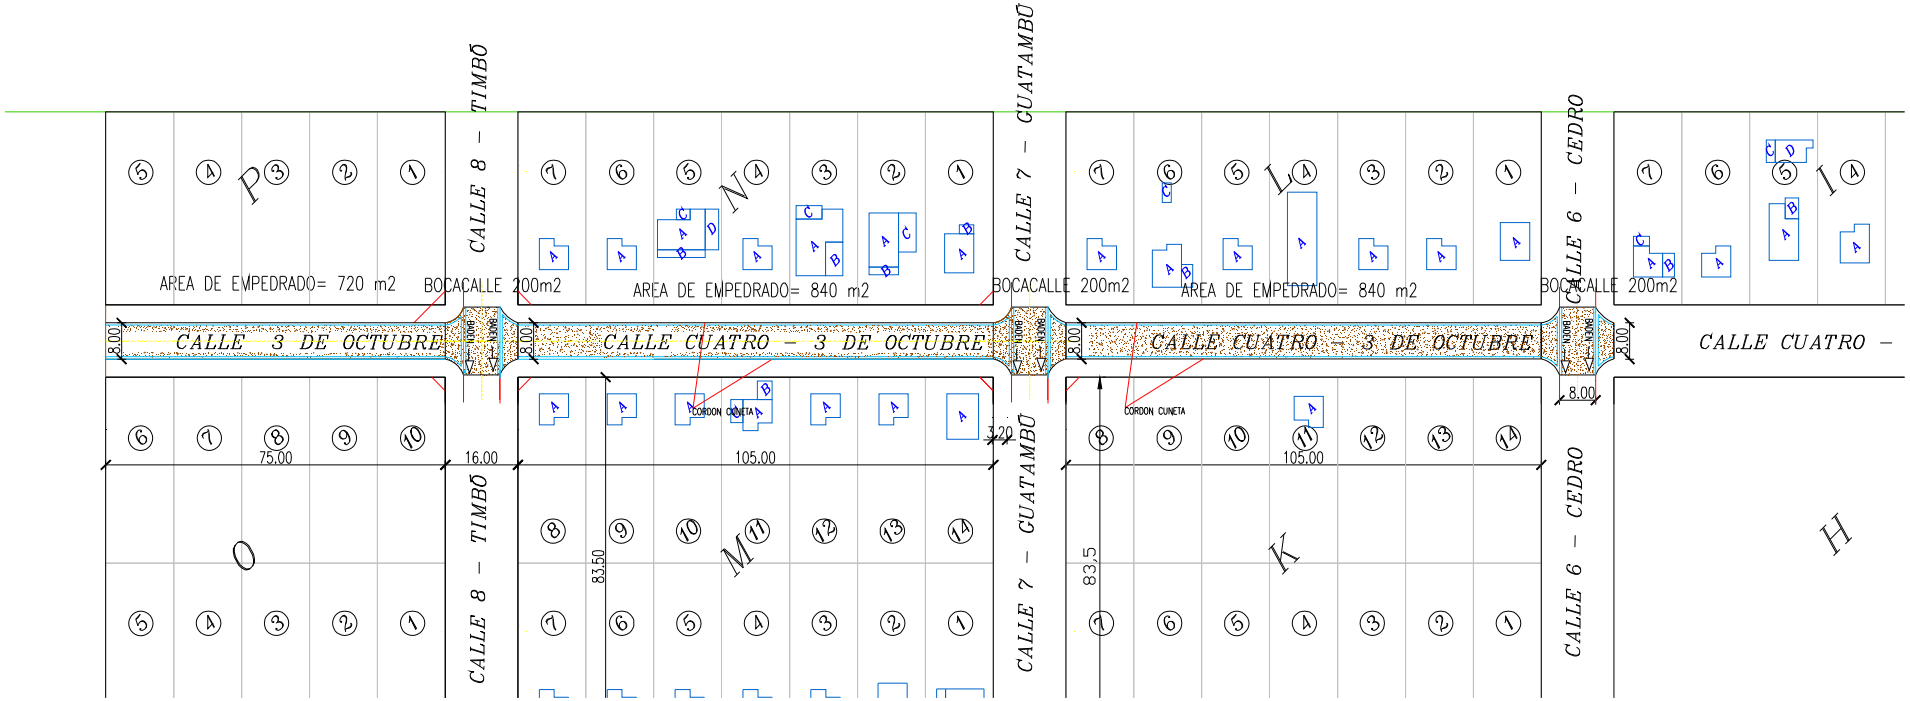

**MUNICIPALIDAD DE LA PAZ** Fecha: 13 09 2012

**PROYECTO: EMPEDRADO CALLE 3 DE OCTUBRE DESDE CALLE CEDRO 3 CUADRAS HACIA CALLE TIMBO-CONAVI**

**UBICACIÓN: CENTRO URBANO**

ARQ. GLORIA MARIA BORDON DE CHRIST

DETALLE DE CORDON CUNETA

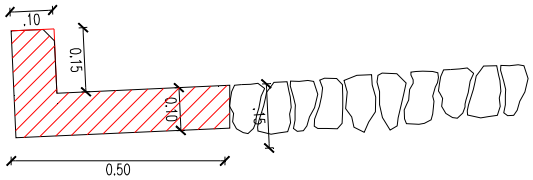


Cordón Cuneta de HºAº

Piedra colocada

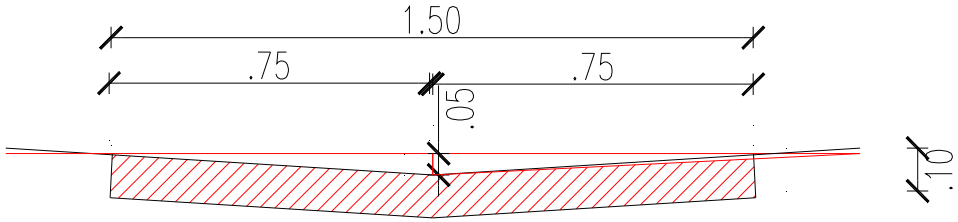


VARILLA DE 8 mm C/ 40 cm

DETALLE DE BADEN DE HORMIGÓN

MUNICIPALIDAD DE LA PAZ

Empedrado con baden y cordon cuneta.

UBICACION: BARRIO CONAVI- Calle 3 DE OCTUBRE ENTRE KAMBARA Y CEDRO

Proyectista: Arq. Gloria María Bordón de Christ

FECHA: ESCALA 1:75

**MUNICIPALIDAD DE LA PAZ** Fecha: 13 09 2012

**PROYECTO: EMPEDRADO CALLE 3 DE OCTUBRE DESDE CALLE CEDRO 3 CUADRAS HACIA CALLE TIMBO-CONAVI**

**UBICACIÓN: CENTRO URBANO**

ARQ. GLORIA MARIA BORDON DE CHRIST

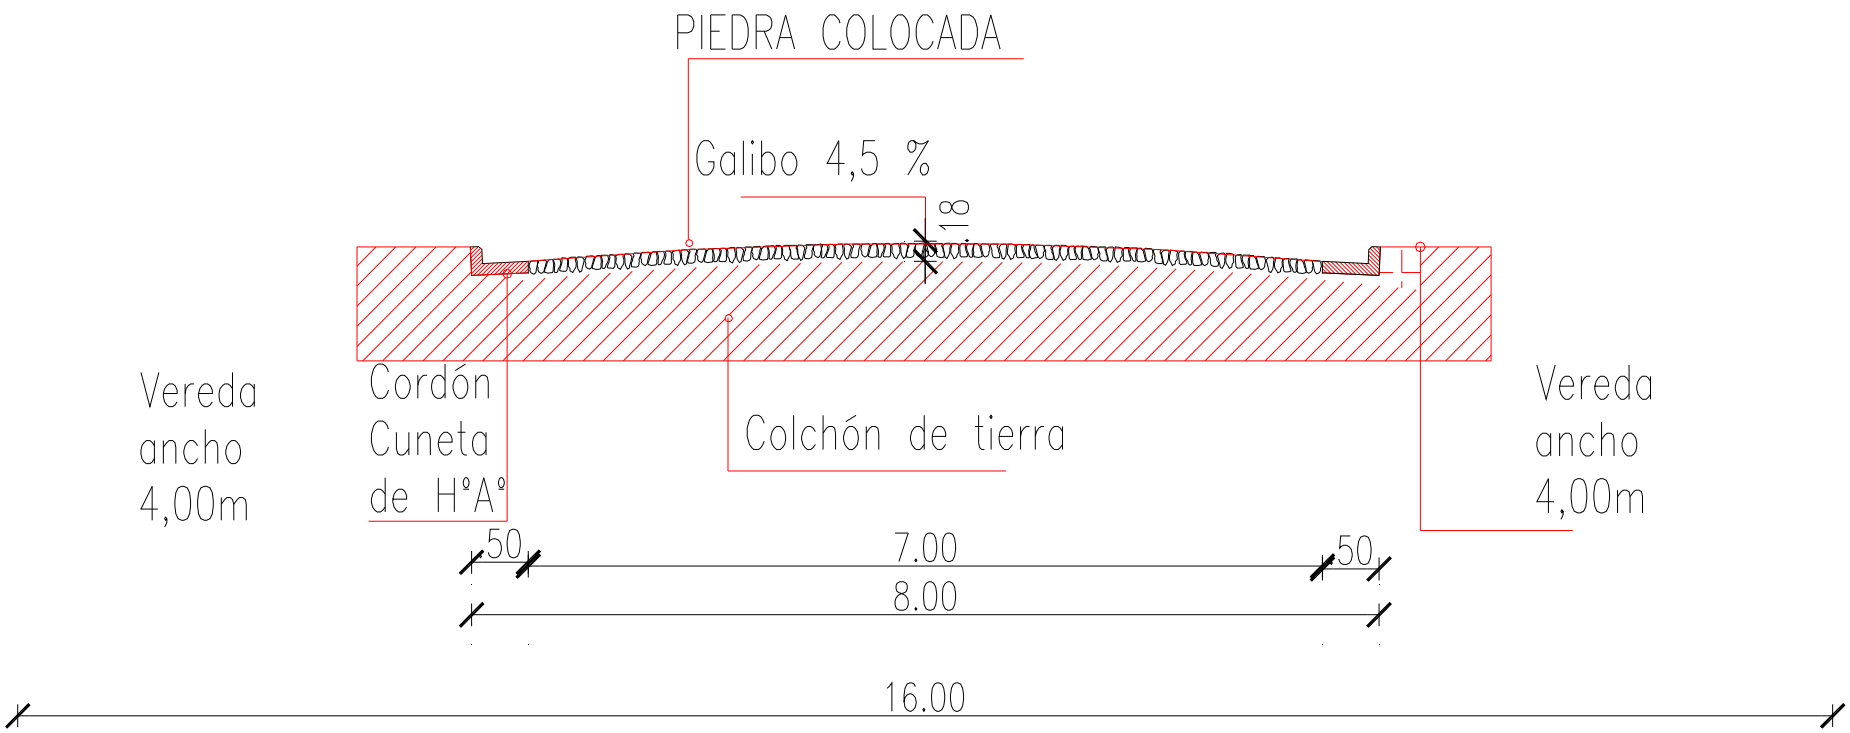


SECCION TRANSVERSAL DE CALLE DE ANCHO 8 m