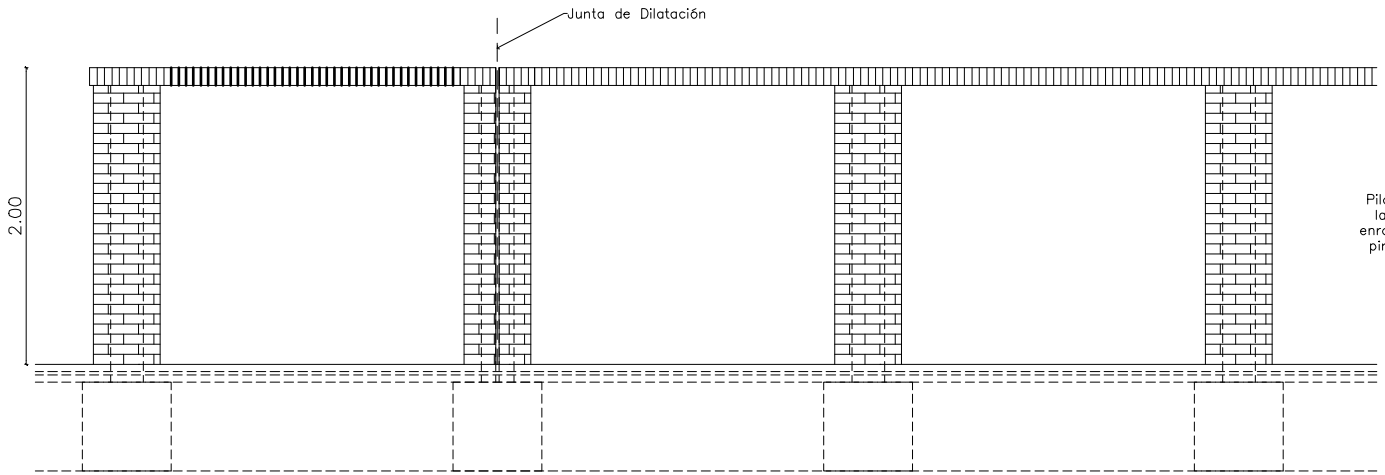

VISTA FRONTAL

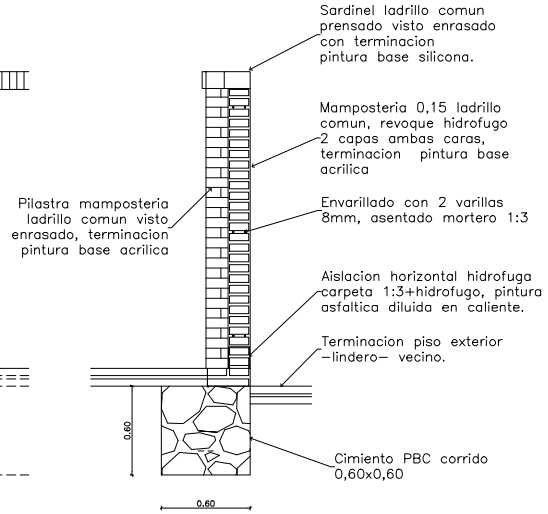

CORTE

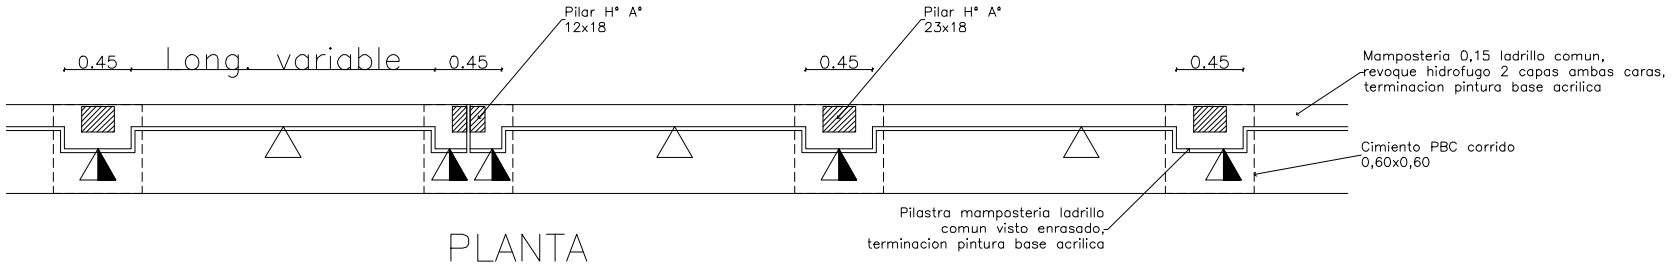

PLANTA

Detalle Muralla

FECHA	Nro.		VERIFICADO	APROBADO

PODER JUDICIAL
CORTE SUPREMA DE JUSTICIA
DIRECCION DE INFRAESTRUCTURA FISICA

OBRA: JUZGADO DE PAZ – PILAR
UBICACION: CIRCUNSCRIPCIÓN DE ÑEEMBUCU
PLANO: DETALLE DE MURALLA

PLANO N° 09

PROYECTO	ESCALA	DIBUJO	FECHA
DEPARTAMENTO DE OBRAS Y PROYECTOS	1/50	A.B.C.R	JULIO 2014