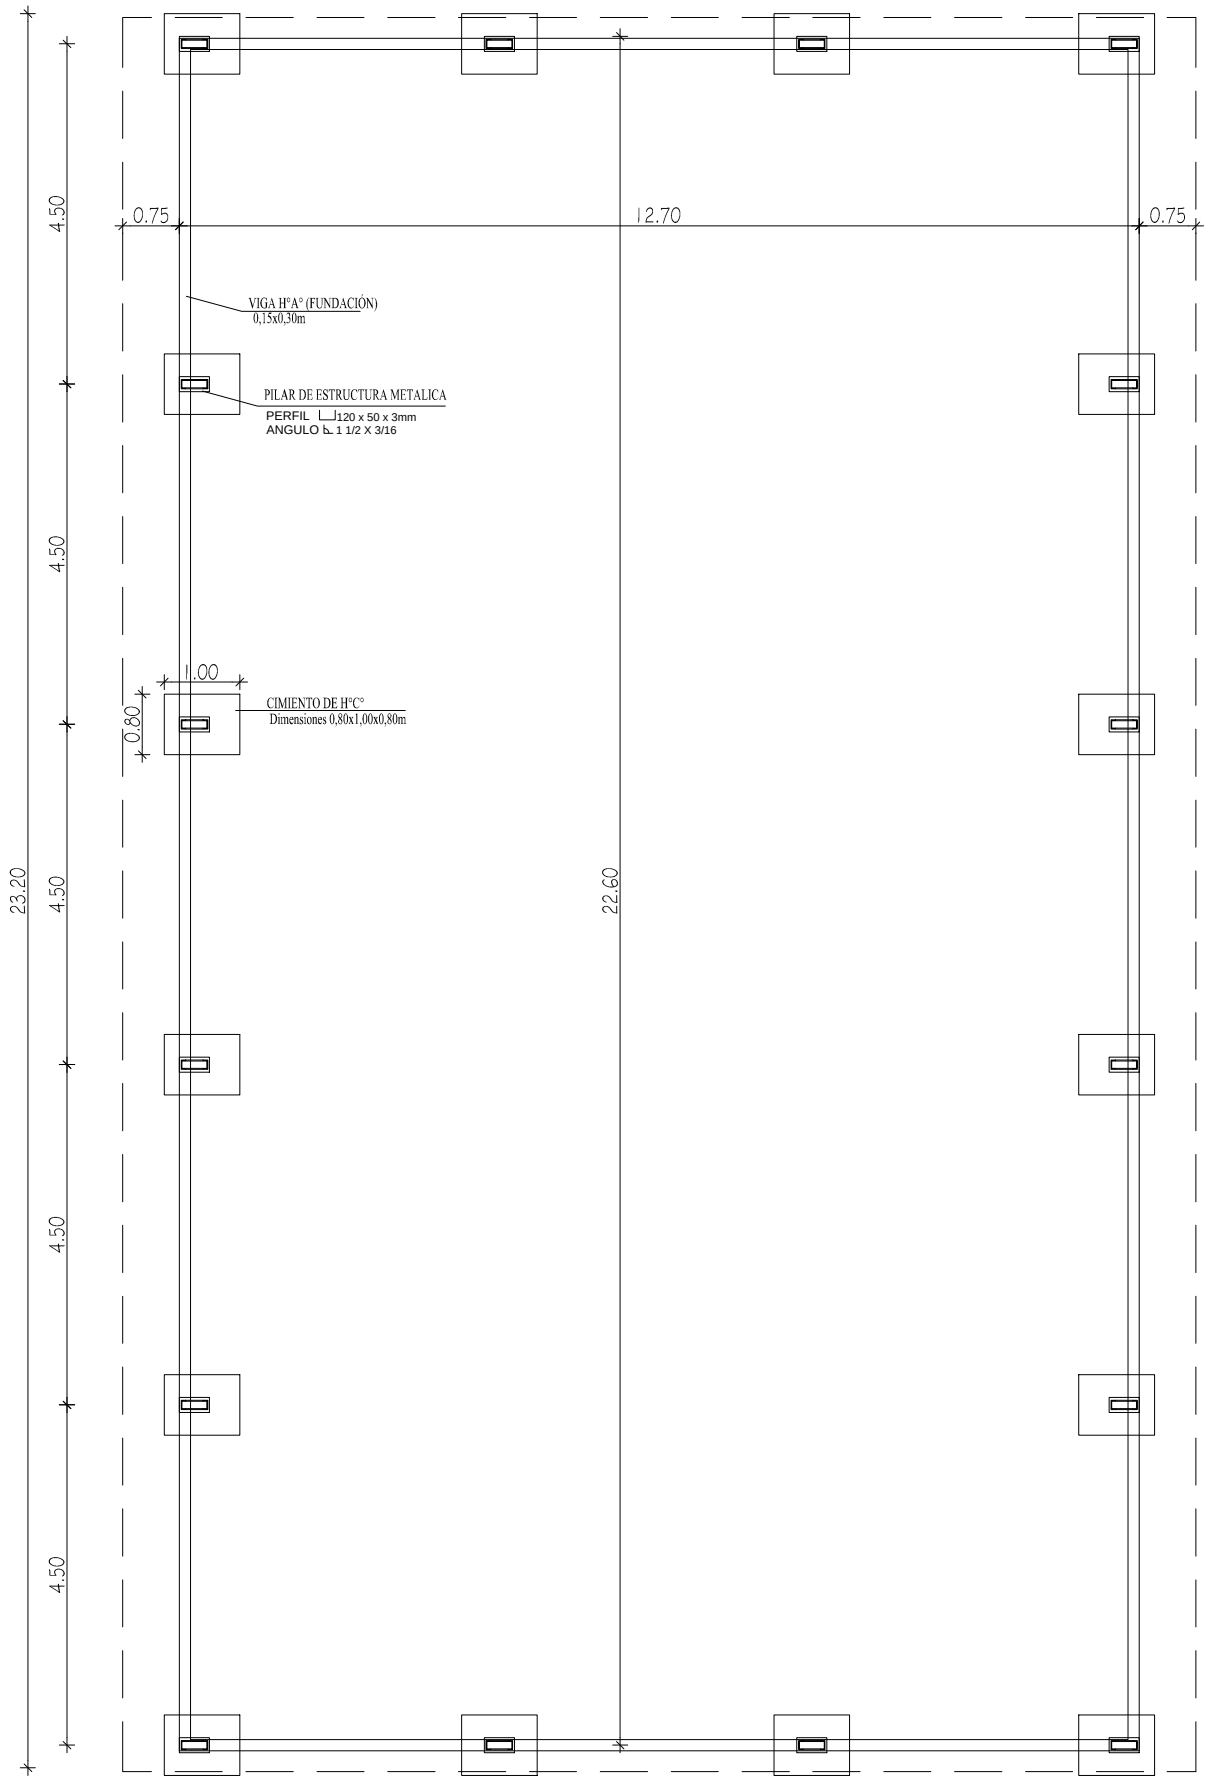

PLANTA FUNDACIÓN
Escala ———— 1/100