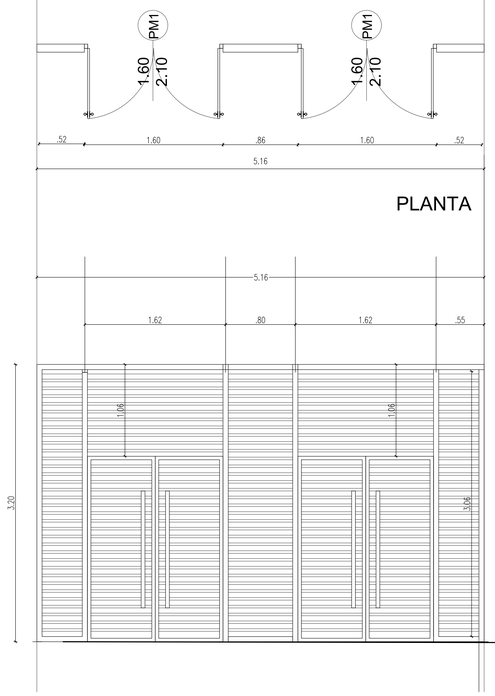

IDENTIFICACIÓN PM1.1

ANCHO: 5.16
ALTO: 3.20
ANTEPECHO: 0.0
DESCRIPCIÓN: Reja metálica compuesto por tubos metálicos de 20 mm x 20 mm

MARCO: Metalico

HERRAJES: manijon cromados

CANTIDAD: 1

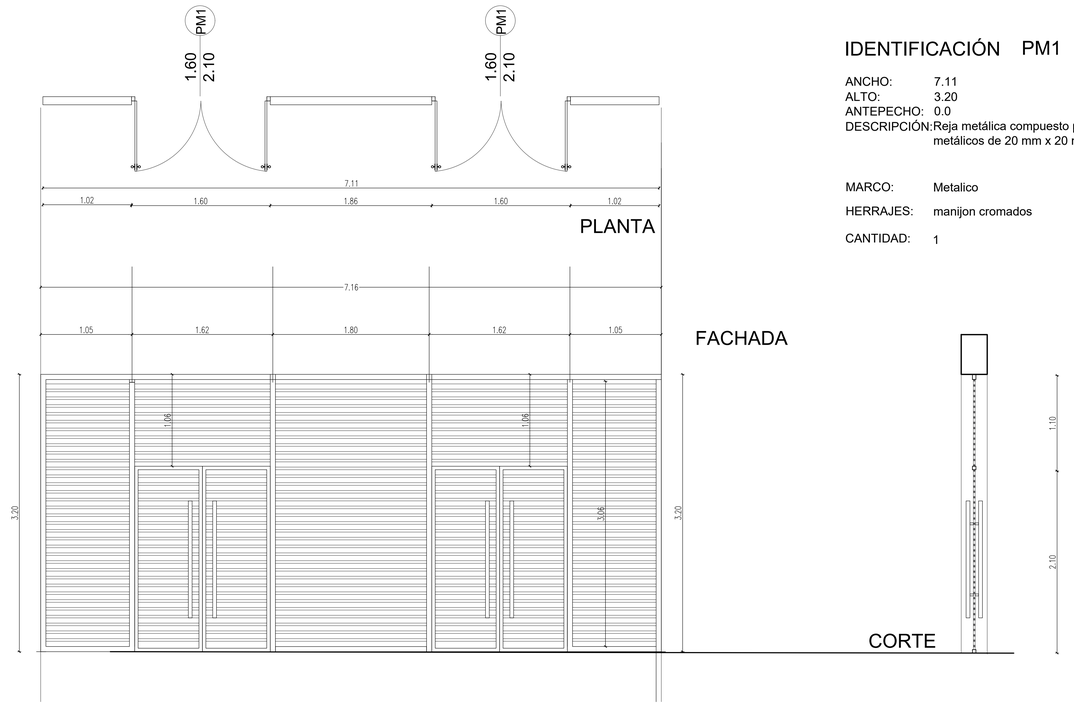

IDENTIFICACIÓN PM1

ANCHO: 7.11
ALTO: 3.20
ANTEPECHO: 0.0
DESCRIPCIÓN: Reja metálica compuesto por tubos metálicos de 20 mm x 20 mm

MARCO: Metalico

HERRAJES: manijon cromados

CANTIDAD: 1

ACCESO PRINCIPAL AUDITORIO

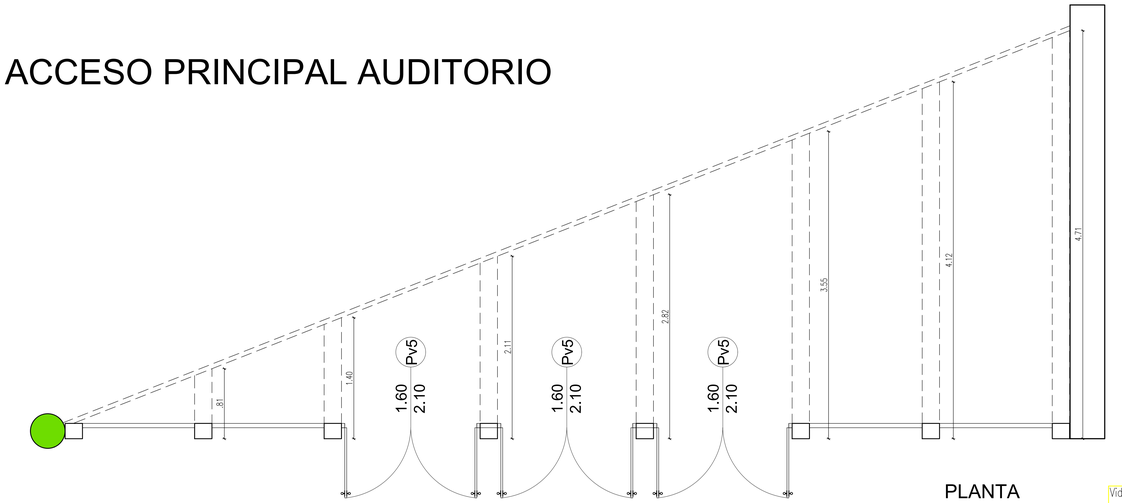

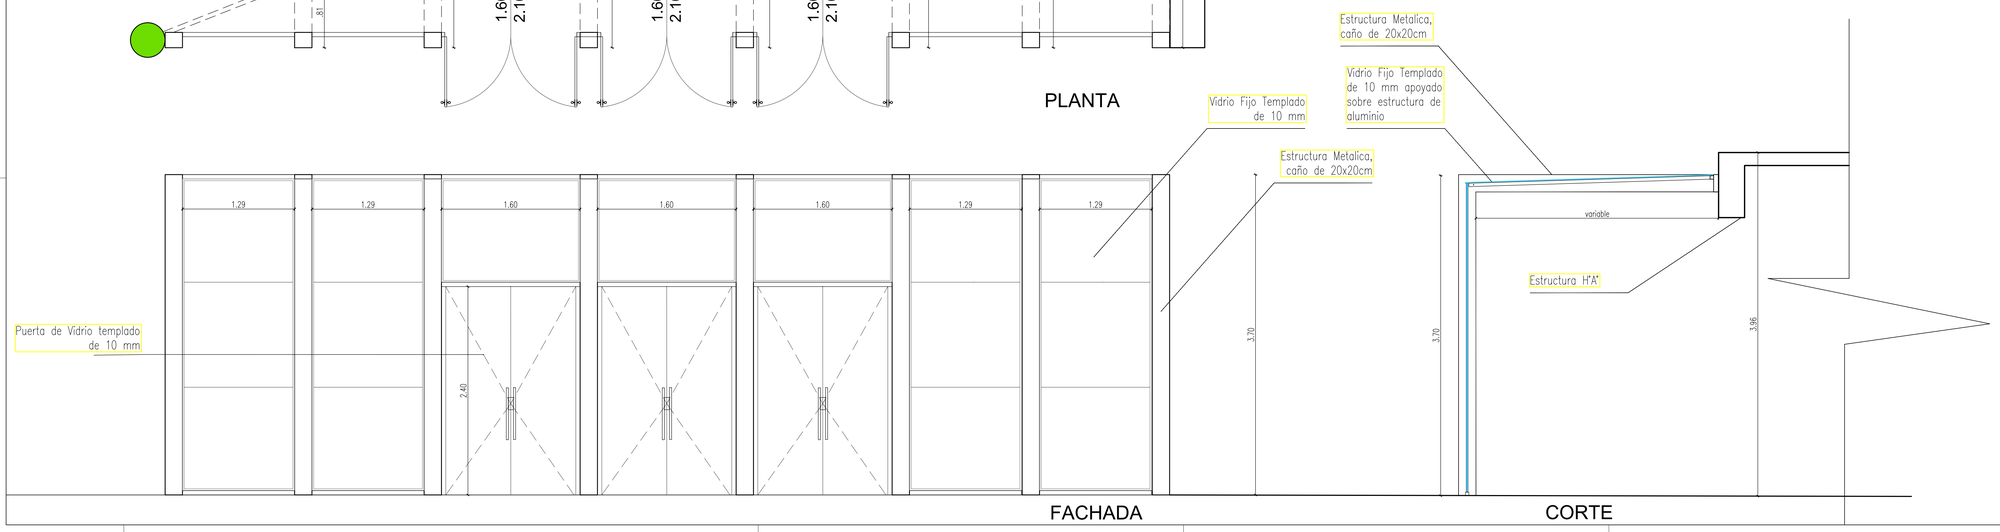

OBRA:	FACULTAD DE ENFERMERIA Y OBSTETRICIA FENOB		
DIRECCION :	CAMPUS UNIVERSITARIO DE LA CIUDAD DE QUIINDY		
PROPIETARIO:	Lic Wilson Ramirez Candia		
DIRECCION :	CAMPUS UNIVERSITARIO DE LA CIUDAD DE QUIINDY		
PROFESIONAL:	Arq. Carlos Solano Rehnfeld	PAT. N°:	1503
DIRECCION :	CAMPUS UNIVERSITARIO DE LA CIUDAD DE QUIINDY		
SUP. DE TERRENO:	10.000 m2	CTA.CTE.CTRAL.:	
SUP. DEL EDIFICIO:	4630 m2	CTA.CTE.CTRAL.:	
		CTA.CTE.CTRAL.:	
CONTENIDO :	DETALLE DE ABERTURAS ESCALA 1:25	HOJA :	

PROPIETARIO

PROFESIONAL