Proyecto a ejecutar: Canalizaciones para drenaje y Pontillones de H° A°

Beneficiario: Comisión Vecinal

Contratante: Municipalidad de Paraguarí

Profesional encargado: Ing. Julio Godoy

Ubicación: Calle Tuyutí entre Uruguay y Tte Derlis Caceres (B° San Francisco I) - CIUDAD DE PARAGUARÍ

Long a canalizar: 130 ml

CANAL A CIELO ABIERTO DE Hº SIMPLE - PONTILLONES PARA ACCESO A PROPIEDADES

PLANILLA DE CÓMPUTO Y PRESUPUESTO

1	2	3	4	5	6
Ítem	Descripción	Unidad de Medida	Cantidad	Precio Unitario (IVA incluido)	Precio Total (IVA incluido)
a)	TRABAJOS PRELIMINARES				
a.1	Nivelacion topografica, replanteo y marcacion de obra	ml	130,00		
b)	MOVIMIENTO DE SUELO				
b.1	Exacavación manual en suelo duro (Vol= 0,45 m3/ml)	ml	130,00		
b.2	Demolicion de estructuras existentes	ml	30,00		
b.4	Relleno y compactacion de suelo	m3	44,18		
b.5	Retiro de basuras y material excedente	m3	24,60		
c)	CUNETA DE HORMIGON SIMPLE		-		
c.1	Contrapiso de material seleccionado y compactado	ml	130,00		
c.2	Cuneta de hormigon simple de espesor = 10 cm fck= 18 Mpa, con junta de isopor (e= 8mm cada 3.00 m)	ml	130,00		
e)	ACCESOS VEHICULAR Y PEATONAL A PROPIEDADES PARTICULARES				
e.1	Muro de piedra bruta colocada visto 1 cara con mortero 1:3 (cemento : arena lavada) con bocas de laterales para entrada de agua	m3	8,82		
e.2	Losa de Hº Aº fck 21 Mpa	m3	7,45		
f)	Servicios generales(señalización de obra, instalación de baños portatiles, equipos de protección para el personal)	gl	1,00		
g)	LIMPIEZA FINAL				
g.1	Limpieza final de obra	m2	312,00		
				TOTAL Gs	

Son guaraníes:

Ing. Julio César Godoy Gómez
Fiscal de Obras
Municipalidad de Paraguarí

DETALLE DE CUNETA DE H°SIMPLE A CIELO ABIERTO PARA DESAGUE PLUVIAL

SIN ESCALA

Vol H°: 0.15 m3/mL

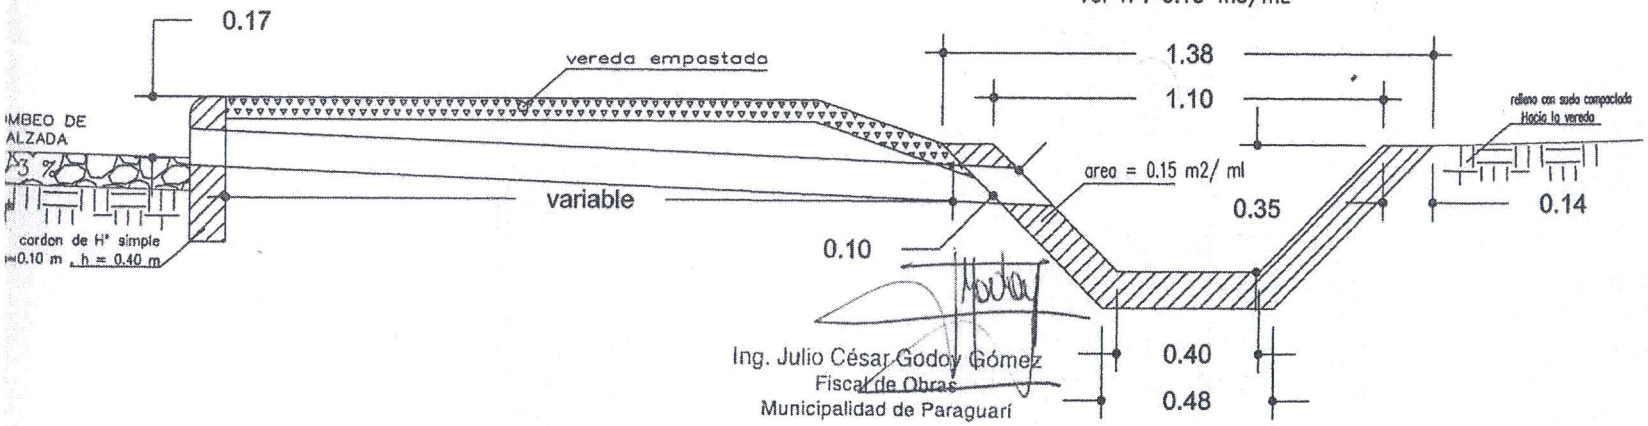

Ing. Julio César Godoy Gómez
Fiscal de Obras
Municipalidad de Paraguarí

Ubicación georeferencial de la Obra Canalizaciones para drenaje y Pontilloges de H° A° en la Calle Tuyutí del Barrio San Francisco I

Ing. Julio César Godoy Gómez
Fiscal de Obras
Municipalidad de Paraguarí

Proyecto a ejecutar: Canalizaciones para drenaje y Pontillones de H° A°

Beneficiario: Comisión Vecinal Barrio Virgen de Fátima

Contratante: Municipalidad de Paraguarí

Profesional encargado: Ing. Julio Godoy

Ubicación: CALLE SIN NOMBRE Y ABDALA FERREIRA (Barrio Virgen de Fátima) - CIUDAD DE PARAGUARÍ

Long a canalizar: 285ml

CANAL A CIELO ABIERTO DE Hº SIMPLE - PONTILLONES PARA CRUCE DE CALLES

PLANILLA DE CÒMPUTO Y PRESUPUESTO

1	2	3	4	5	6
Ítem	**Descripción**	**Unidad de Medida**	**Cantidad**	**Precio Unitario (IVA incluido)**	**Precio Total (IVA incluido)**
a)	TRABAJOS PRELIMINARES				
a.1	Nivelacion topografica, replanteo y marcacion de obra	ml	285,00		
b)	MOVIMIENTO DE SUELO				
b.1	Exacavación manual en suelo duro (Vol= 0,45 m3/ml)	ml	285,00		
b.2	Demolicion de estructuras existentes	ml	12,00		
b.4	Relleno y compactacion de suelo	m3	72,50		
b.5	Retiro de basuras y material excedente	m3	45,00		
c)	CUNETA DE HORMIGON SIMPLE		-		
c.1	Contrapiso de material seleccionado y compactado	ml	285,00		
c.2	Cuneta de hormigon simple de espesor = 10 cm fck= 18 Mpa, con junta de isopor (e= 8mm cada 3.00 m)	ml	285,00		
d)	PONTILLONES DE HORMIGON ARMADO (CRUCE DE CALLE)				
d.1	Muro de piedra bruta colocada visto 1 cara con mortero 1:3 (cemento : arena lavada)	m3	7,92		
d.2	Losa de hormigon armado (fck=21 MPA)	m3	4,32		
e)	ACCESOS VEHICULAR Y PEATONAL A PROPIEDADES PARTICULARES				
e.1	Muro de piedra bruta colocada visto 1 cara con mortero 1:3 (cemento : arena lavada) con bocas de laterales para entrada de agua	m3	3,15		
e.2	Losa de Hº Aº fck 21 Mpa	m3	4,09		
f)	Servicios generales(señalización de obra, instalación de baños portatiles, equipos de protección para el personal)	gl	1,00		
g)	LIMPIEZA FINAL				
g.1	Limpieza final de obra	m2	684,00		
				TOTAL Gs	

Són guaraníes: .-

Ing. Julio César Godoy Gómez
Fiscal de Obras
Municipalidad de Paraguarí

DETALLE DE CUNETA DE H°SIMPLE A CIELO ABIERTO PARA DESAGUE PLUVIAL

SIN ESCALA

Vol H°: 0.15 m3/mL

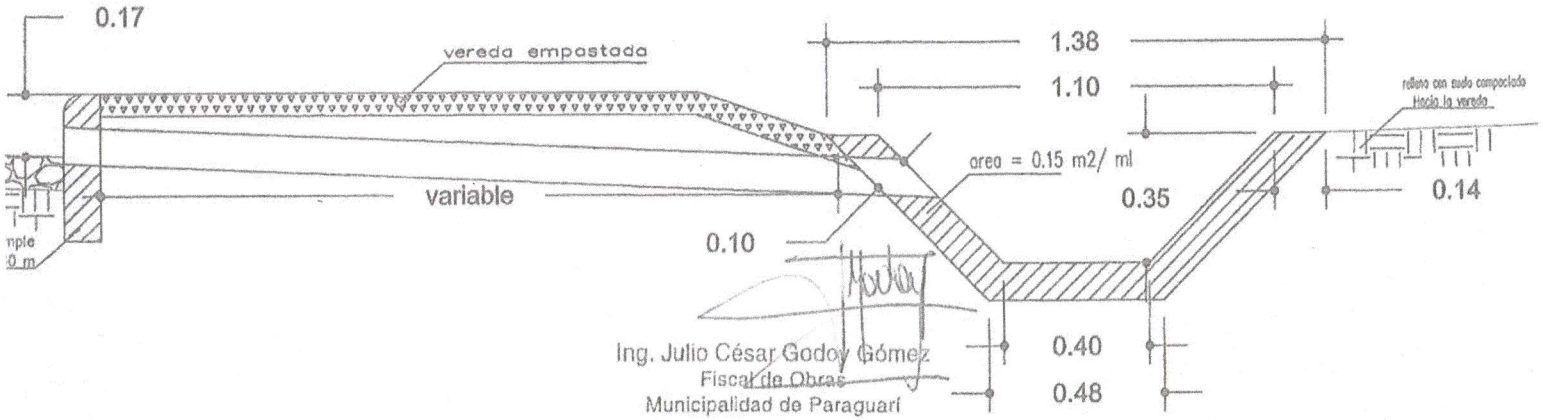

Ing. Julio César Godoy Gómez
Fiscal de Obras
Municipalidad de Paraguarí

PROYECTO : CANALIZACIONES PARA DRENAJE DE AGUAS PLUVIALES

COMITENTE: Municipalidad de Paraguarí

Lugar: Barrio Virgen de Fátima Distrito: Paraguarí

Departamento: Paraguarí

Calle: Principal Long= 285 ml de cuneta y 1 cruce de calle

Fecha: 22 de julio de 2.018

Esc: 1/1250

Profesional encargado: Ing. Julio Godoy

CUNETA DE H° SIMPLE SECCION TRAPEZOIDAL

TOTAL 285,00 m.l.

Ing. Julio César Godoy Gómez
Fiscal de Obras
Municipalidad de Paraguarí