REFERENCIA
1- Aulas.
2- Direccion / Secretaria / Profesores.
3- Galeria.
4- Baños
5- Cocina

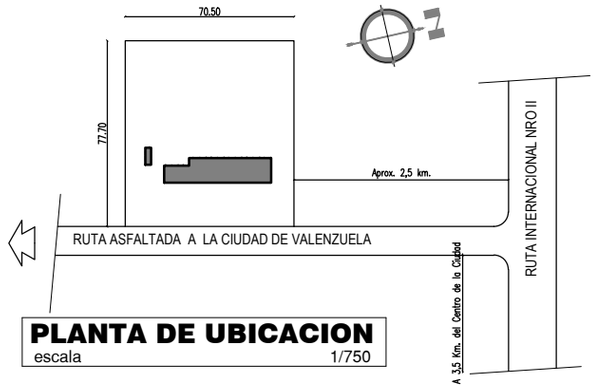

PLANTA DE UBICACION
escala 1/750

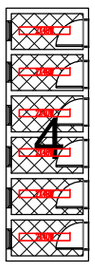

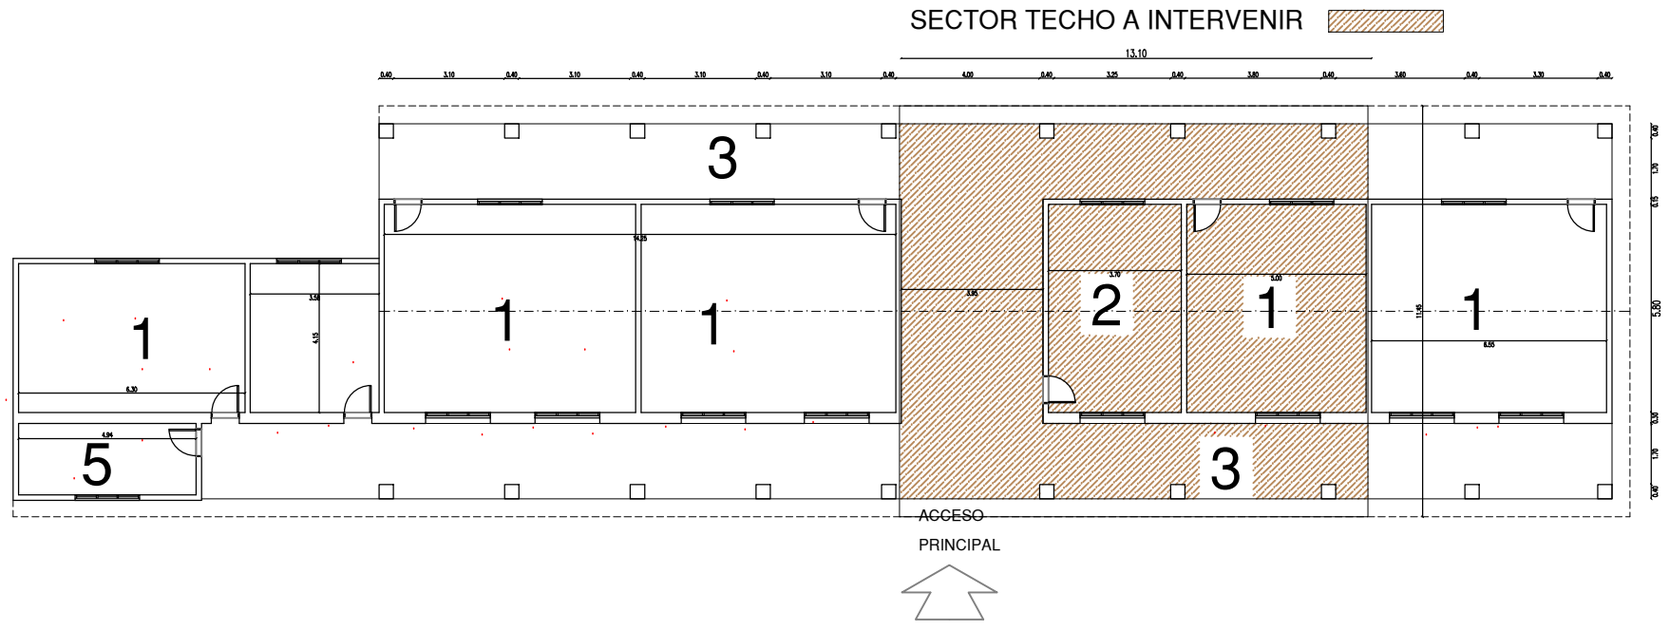

PLANTA GENERAL
escala 1/200

ESCUELA BASICA NRO. 885

Prof. Aureliano R. Jara Flecha

Minas Cue

Itacurubi de la Cordillera