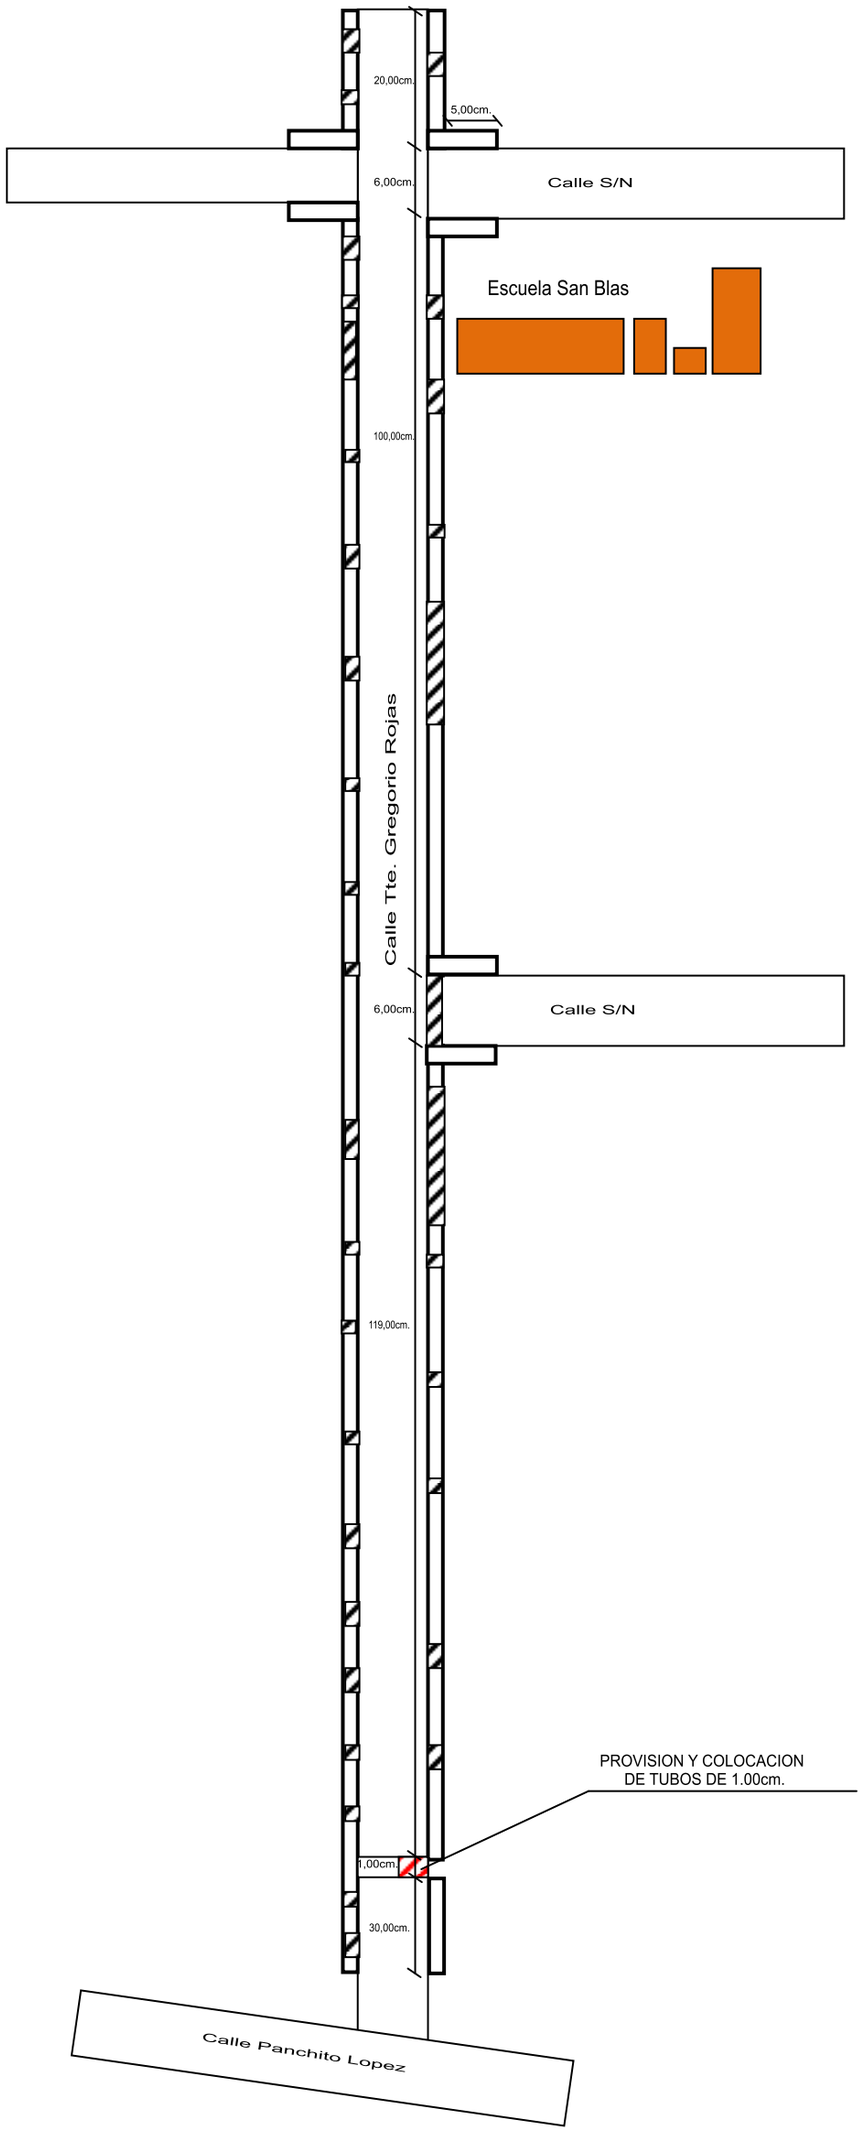PLANTA DE UBICACION - CANAL ABIERTO SOBRE CALLE TTE. GREGORIO ROJAS