AISLACION PARA AZOTEA

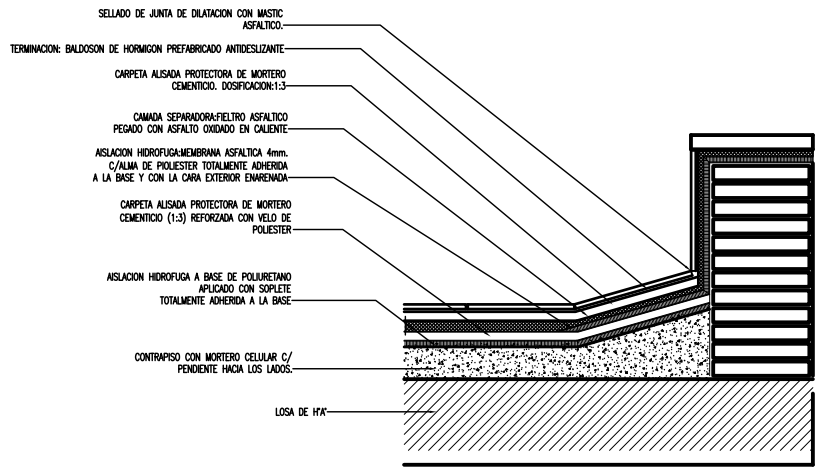

nota: los pisos en azotea se colocaran en cuadros de 4.00 m. x 4.00 m. con juntas de dilatación de 1.00 cm. sellado con mastic asfáltico

AISLACION VERTICAL P/ PANTALLA DE H°A° DONDE HAY CONTACTO CON LA TIERRA

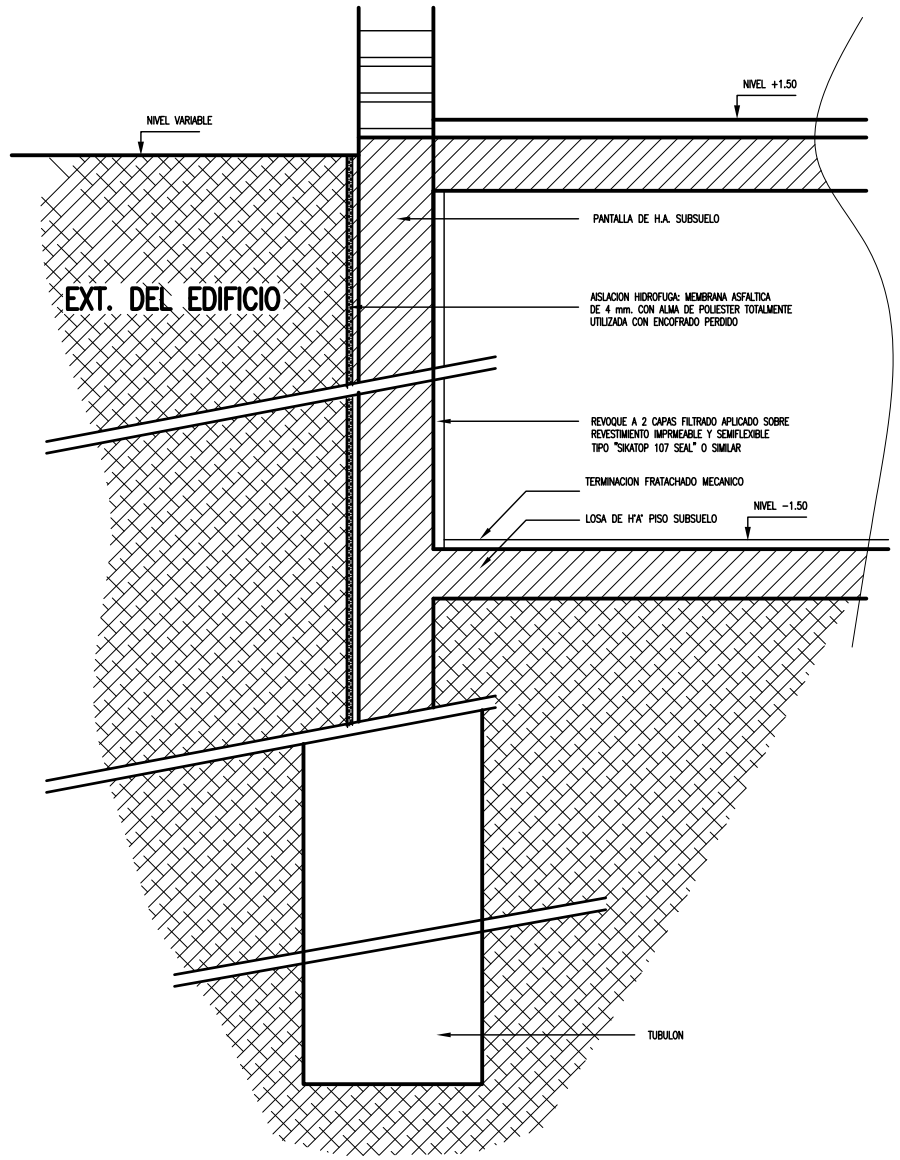

AISLACION PARA TANQUE DE AGUA

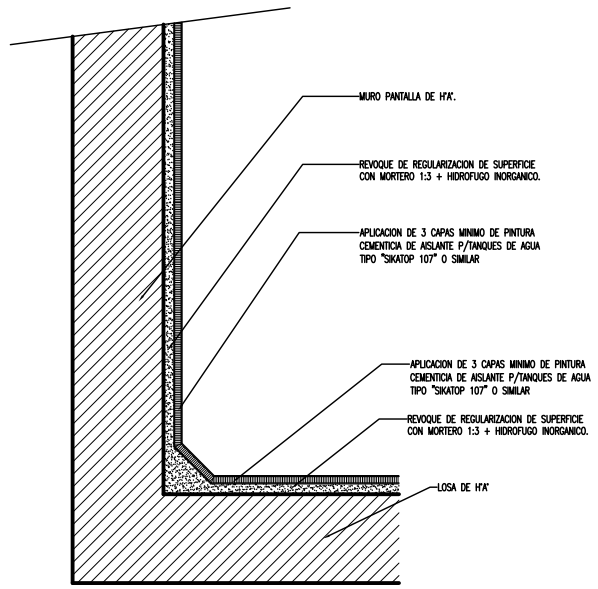

AISLACION PARA PISO S/ TERRENO NATURAL

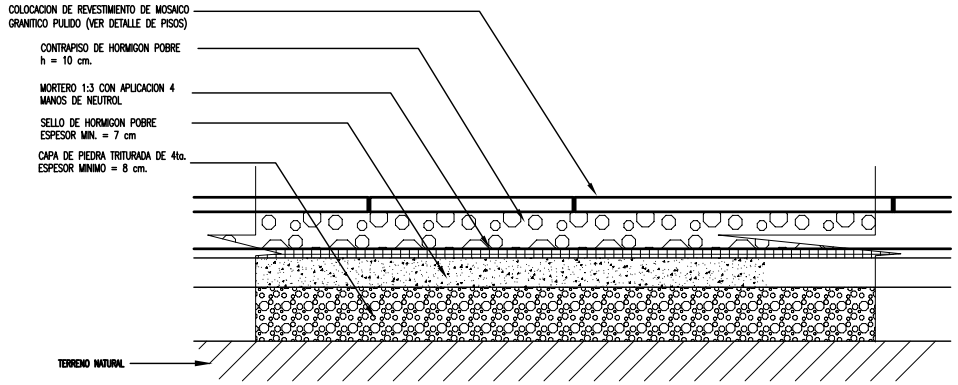

AISLACION PARA BAÑOS Y COCINAS

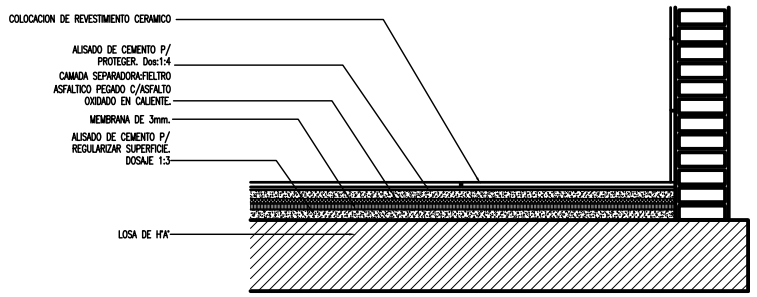

DETALLE DE AISLACIONES TIPICAS

Ministerio Público
Fiscalía del Estado
DIRECCION DE OBRAS Y PROYECTOS

MINISTERIO PUBLICO
FISCALIA GENERAL DEL ESTADO
PROYECTO DE SEDE REGIONAL-CIUDAD DE PEDRO JUAN CABALLERO

UBICACION:	JUAN.DE.AYOLAS.E/.MADAME.LYNCH.Y.PANCHITO.LOPEZ		
PROPIETARIO:	MINISTERIOPUBLICO		
DIRECCIÓN:	CHILE.E/YGATIMI.Y.JEJUI		
PROFESIONAL:	DIRECCION.DE.OBRAS.Y.PROYECTOS	PAT.No: -	
DIRECCIÓN:	CHILE.E/YGATIMI.Y.JEJUI		
CTA.CTE.CTRAL:	L2;M-116;S-III		
SUP. TERRENO:	5524,74.M2	SUP.A CONSTRUIR: 7.997 M2	ESCALA 1:10 / LAMINA N° AD-12

PROFESIONAL PROPIETARIO