Buy Now to Create PDF without Trial Watermark!!

PLANOS

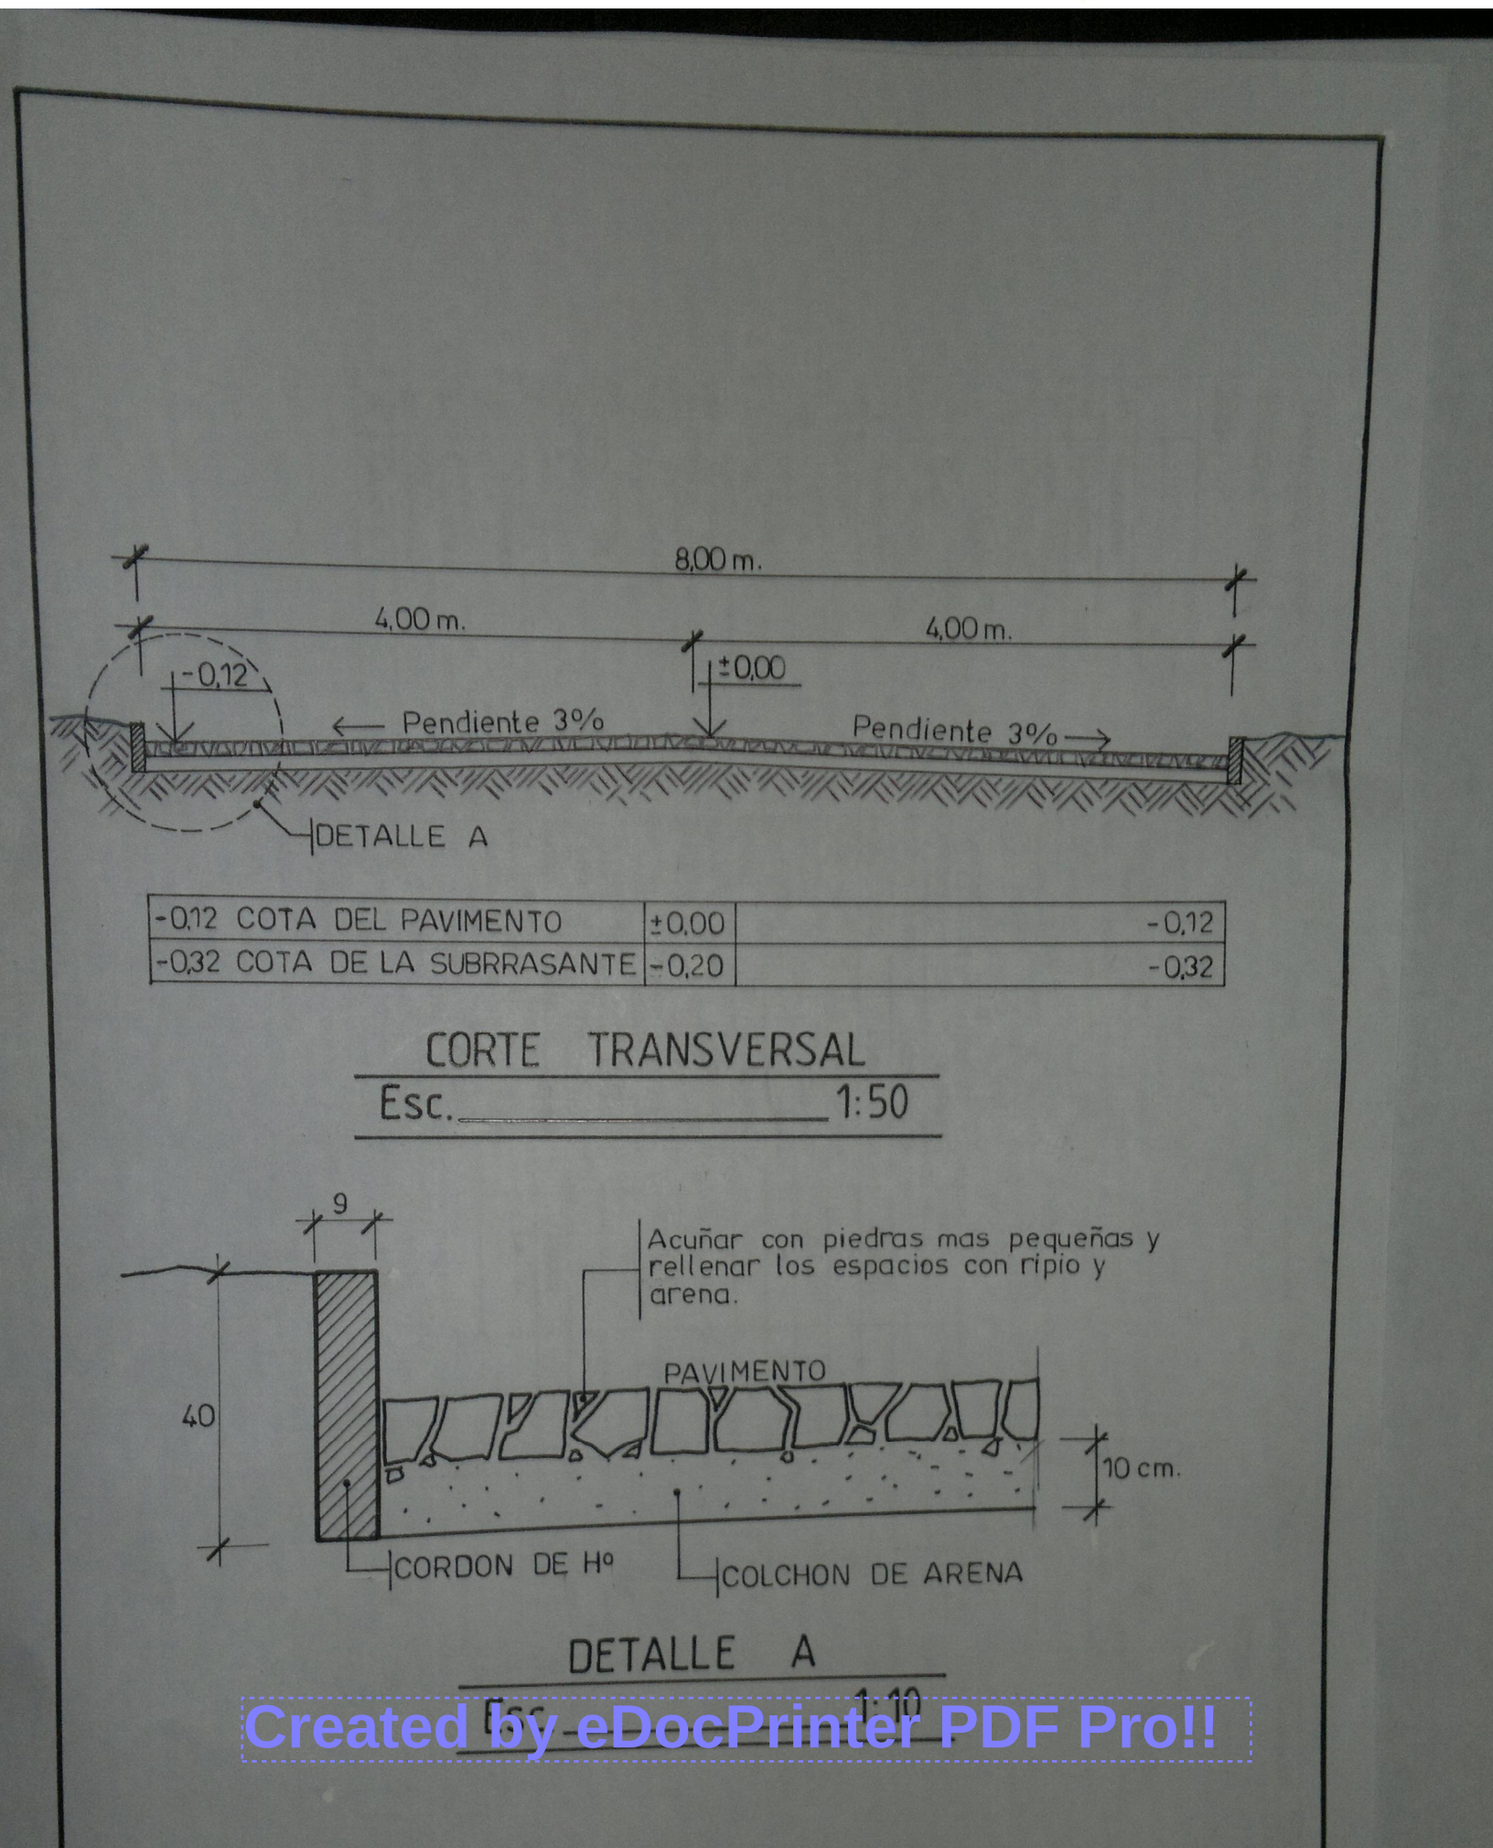

-0,12 COTA DEL PAVIMENTO	±0,00	-0,12
-0,32 COTA DE LA SUBRRASANTE	-0,20	-0,32

CORTE TRANSVERSAL
Esc. 1:50

DETALLE A
Esc. 1:10

Created by eDocPrinter PDF Pro!!