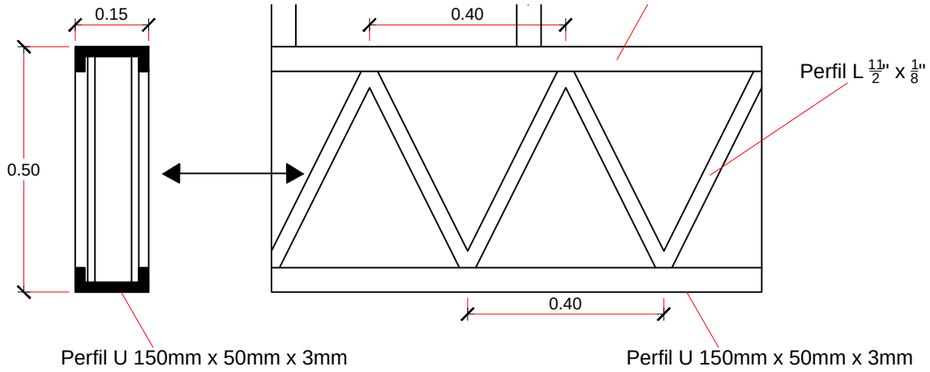

Detalle de Cimentaci· n

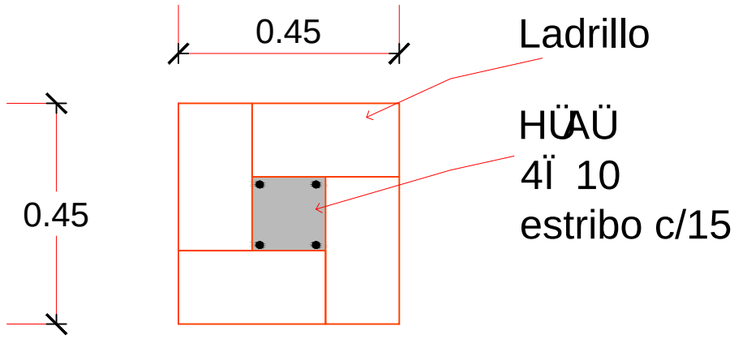

Detalle de Pilar de 0,45

DADO DE HÜAÜ

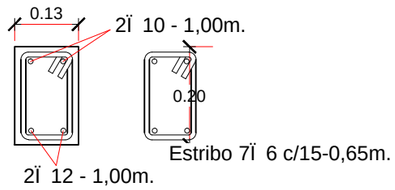

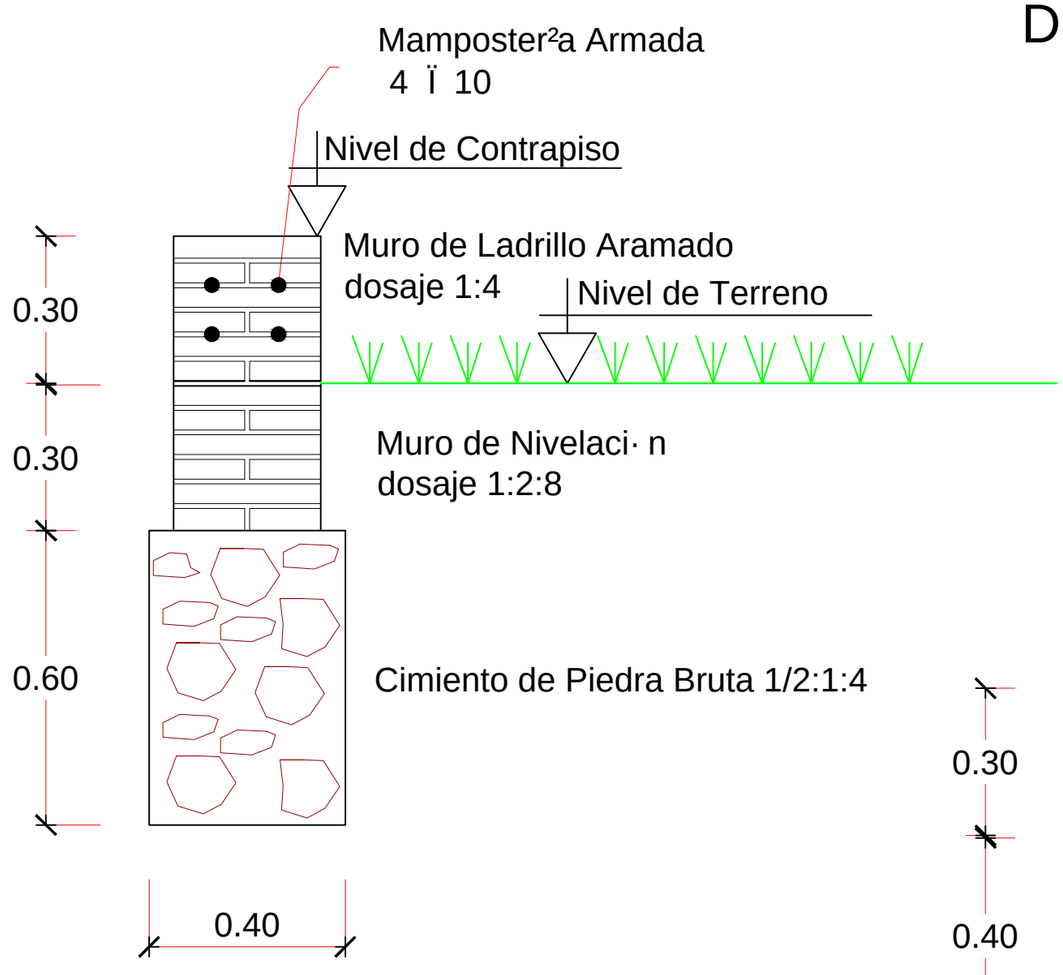

Escala 1:20

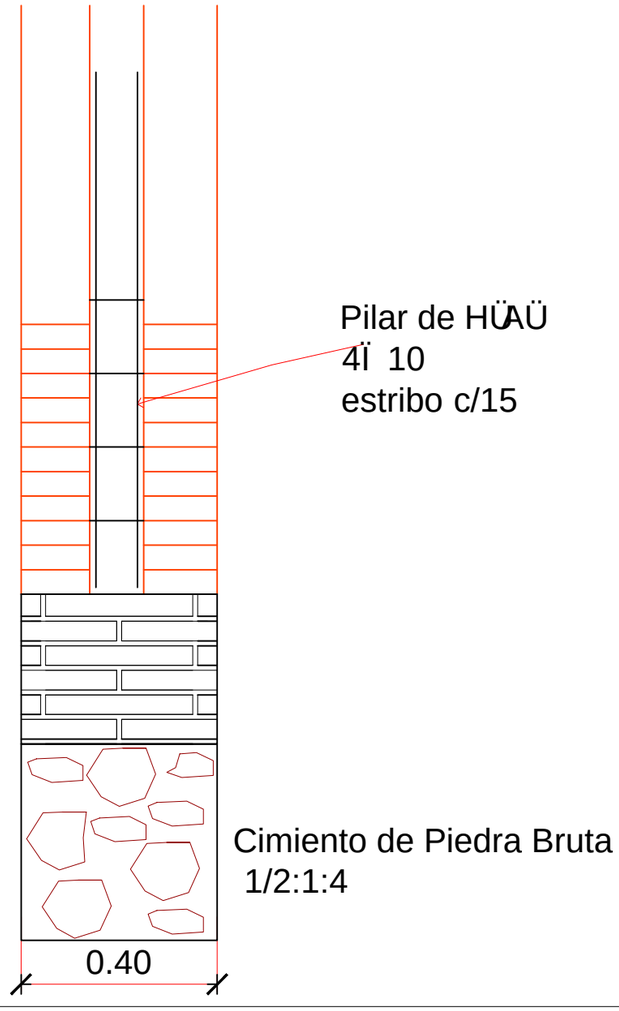

MUNICIPALIDAD DE GENERAL DIAZ		
OBRA:CONSTRUCCION DE AULA UBICACION: ESCUELA Nº532 LOMA GUAZU		
	ESCALA: 1:75	DIGITALIZADOR: MARIANO SAUCEDO