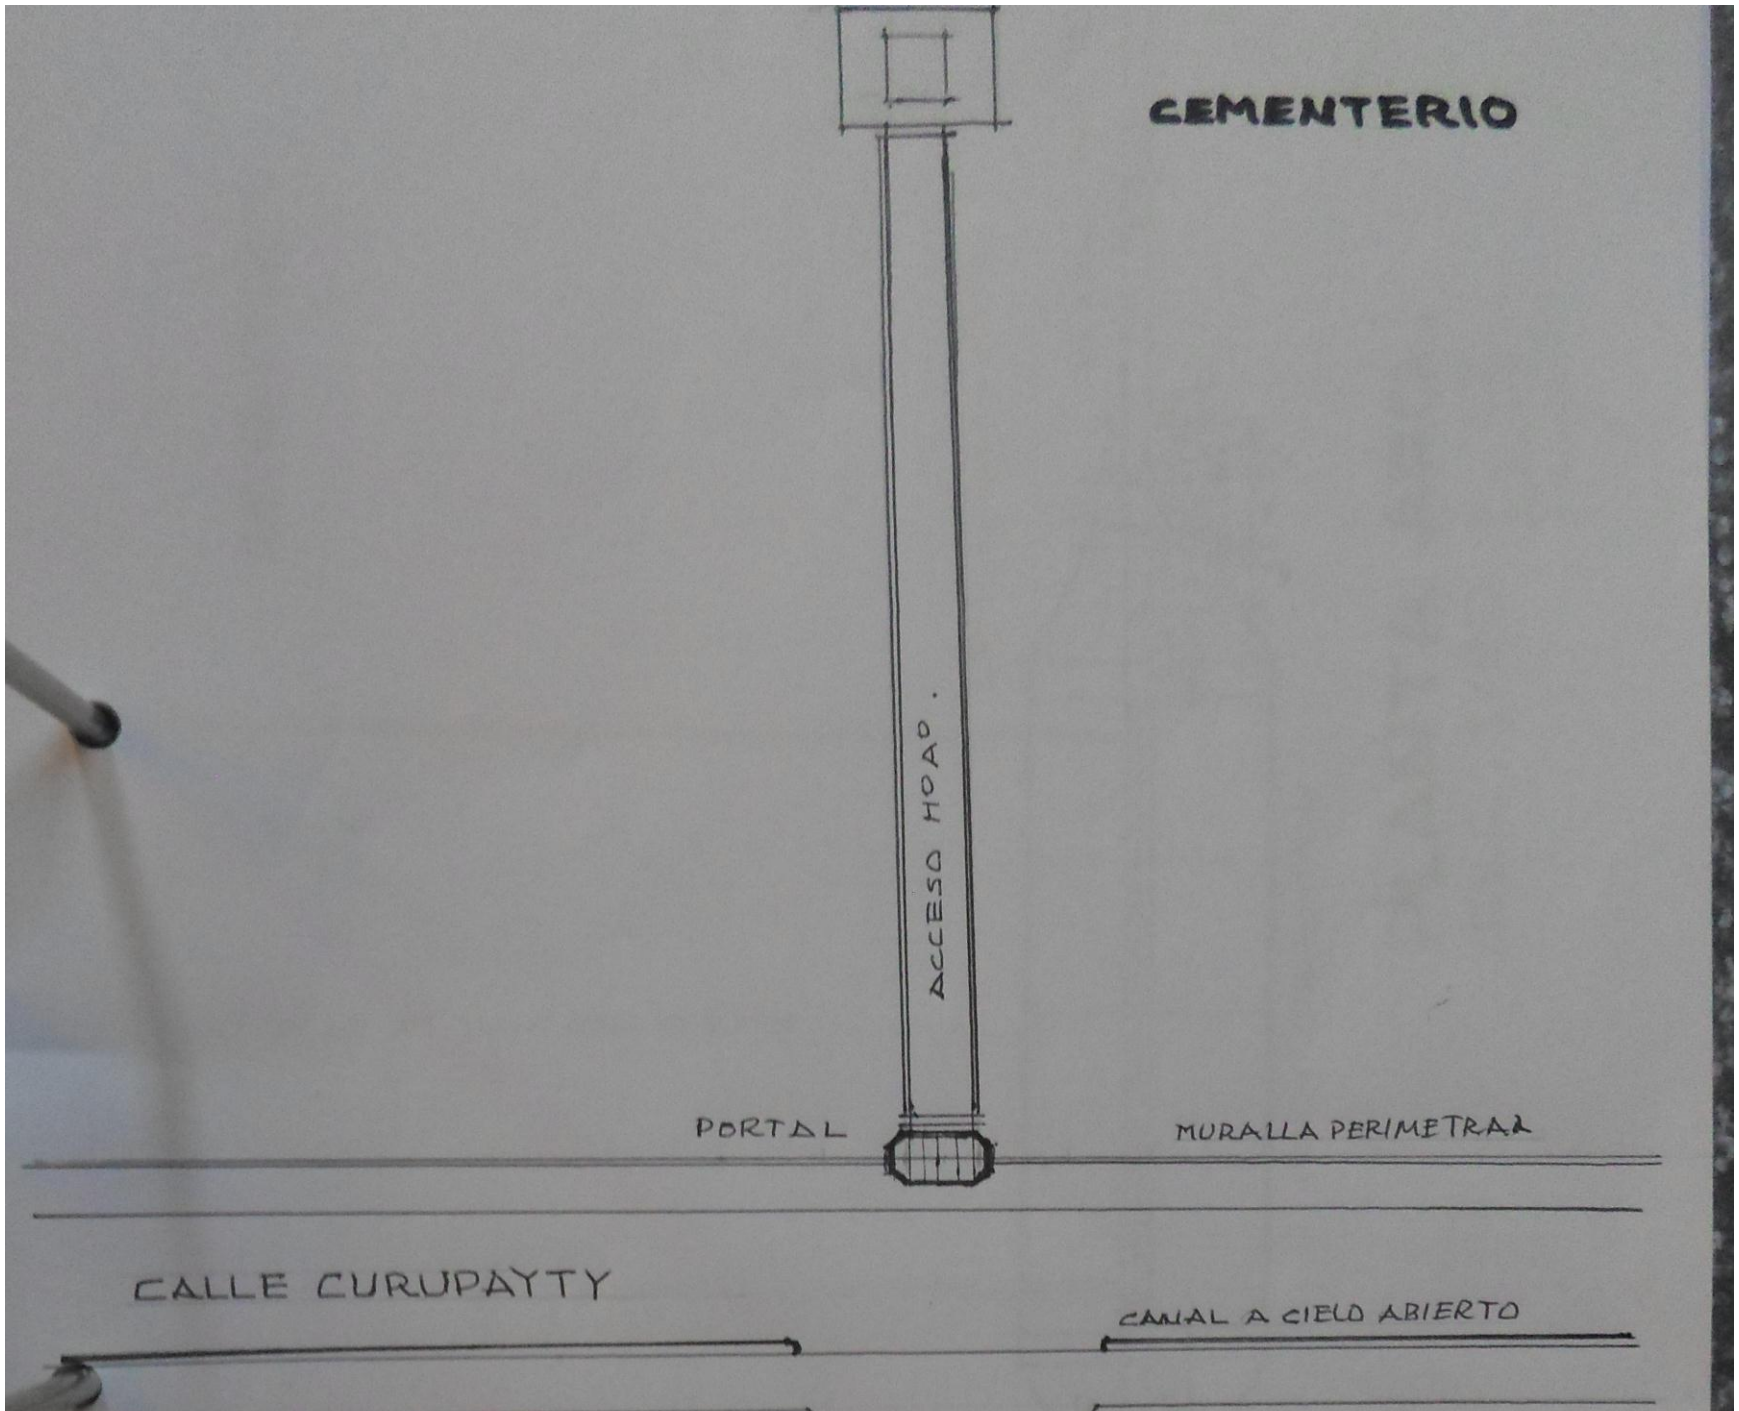
CEMENTERIO
ACCESO HOAD.
PORTAL
MURALLA PERIMETRAL
CALLE CURUPAYTY
CANAL A CIELO ABIERTO

CEMENTERIO

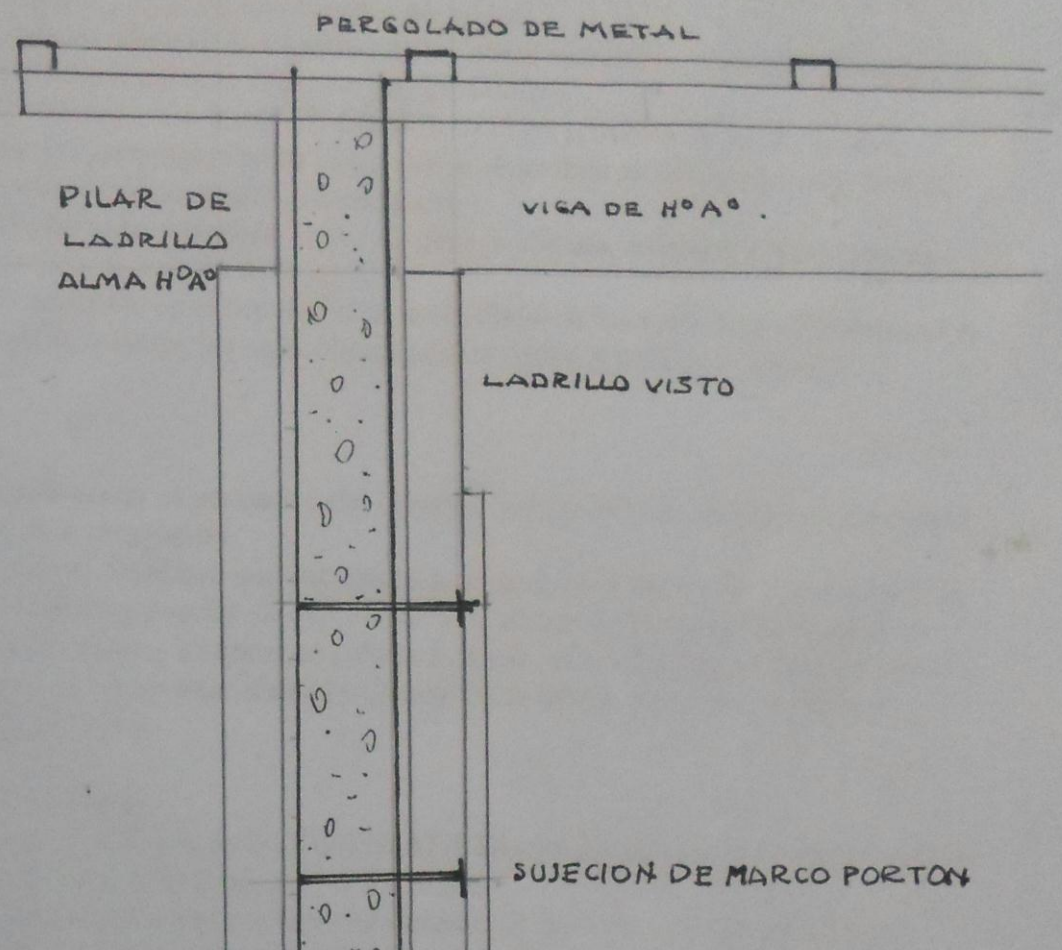
PERGOLADO DE METAL
PILAR DE LADRILLO ALMA HºAº
VIGA DE HºAº.
LADRILLO VISTO
SUJECION DE MARCO PORTON

CEMENTERIO

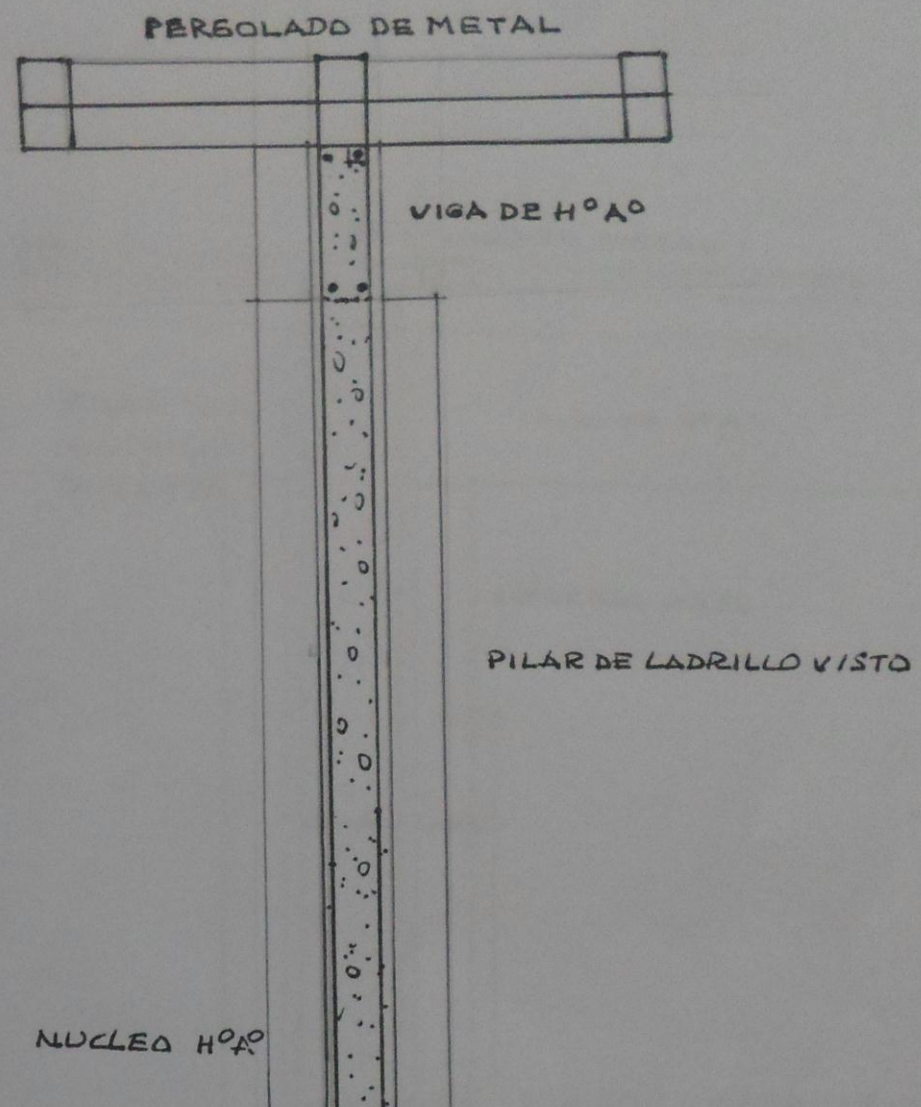
PERGOLADO DE METAL
VIGA DE HºAº
PILAR DE LADRILLO VISTO
NUCLEO HºAº

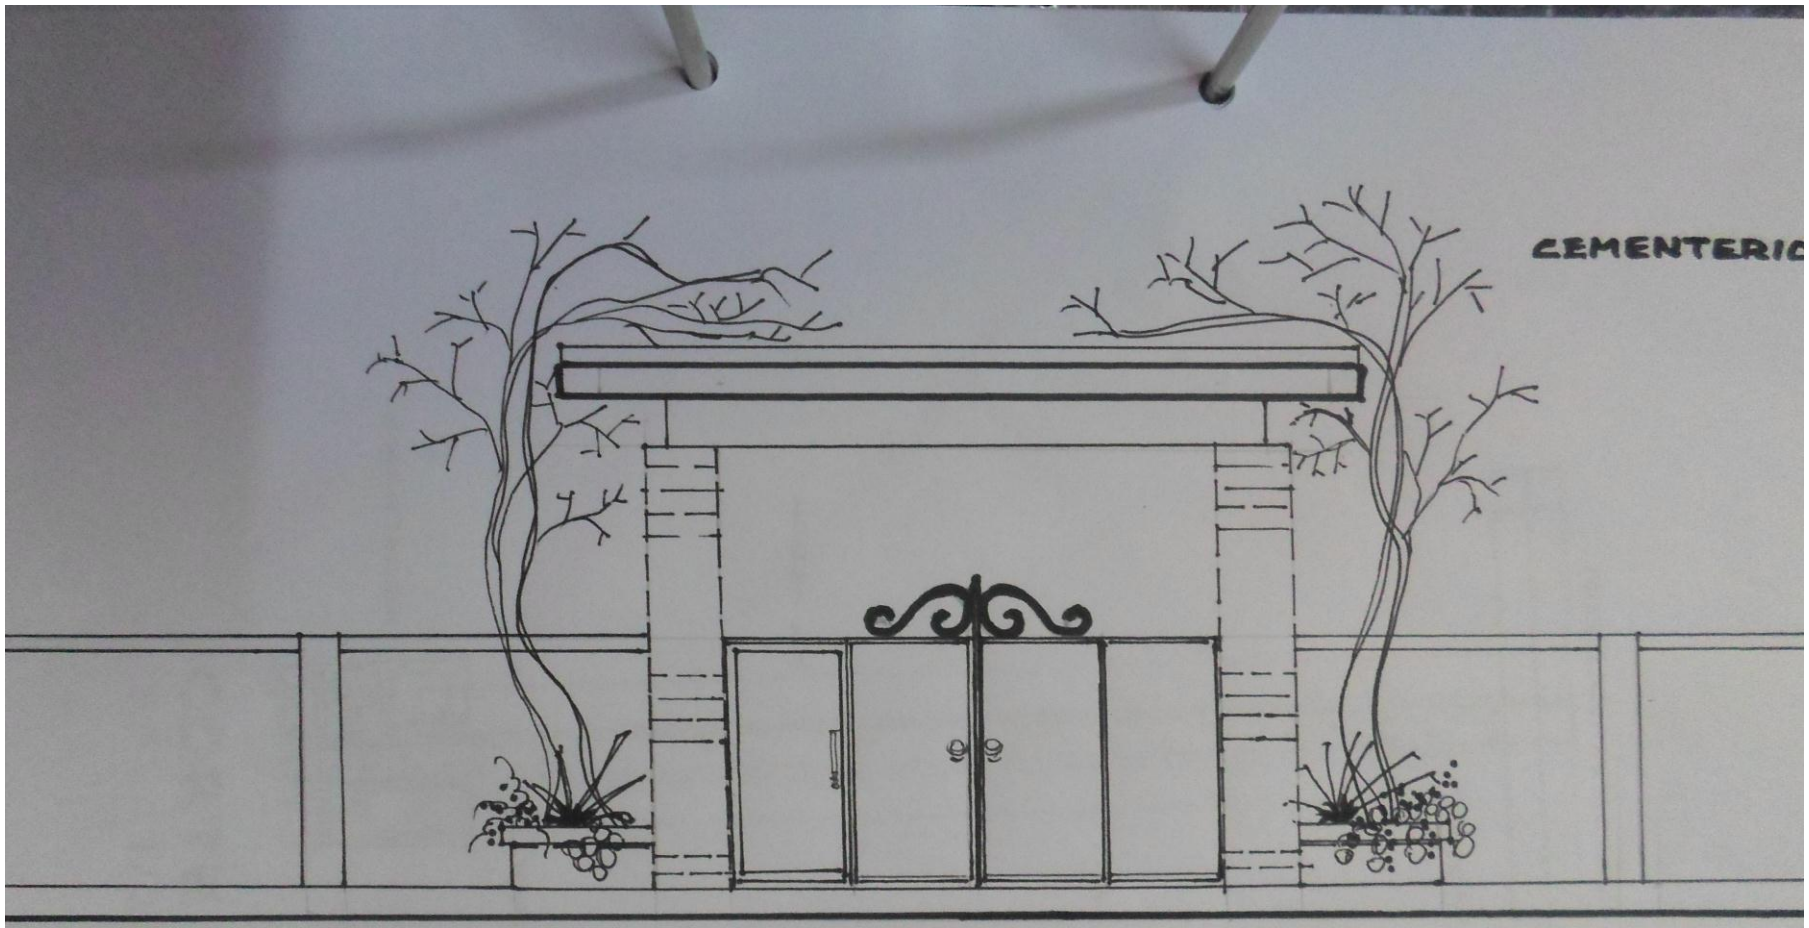

FACHADA NORTE

ESC: 1/50

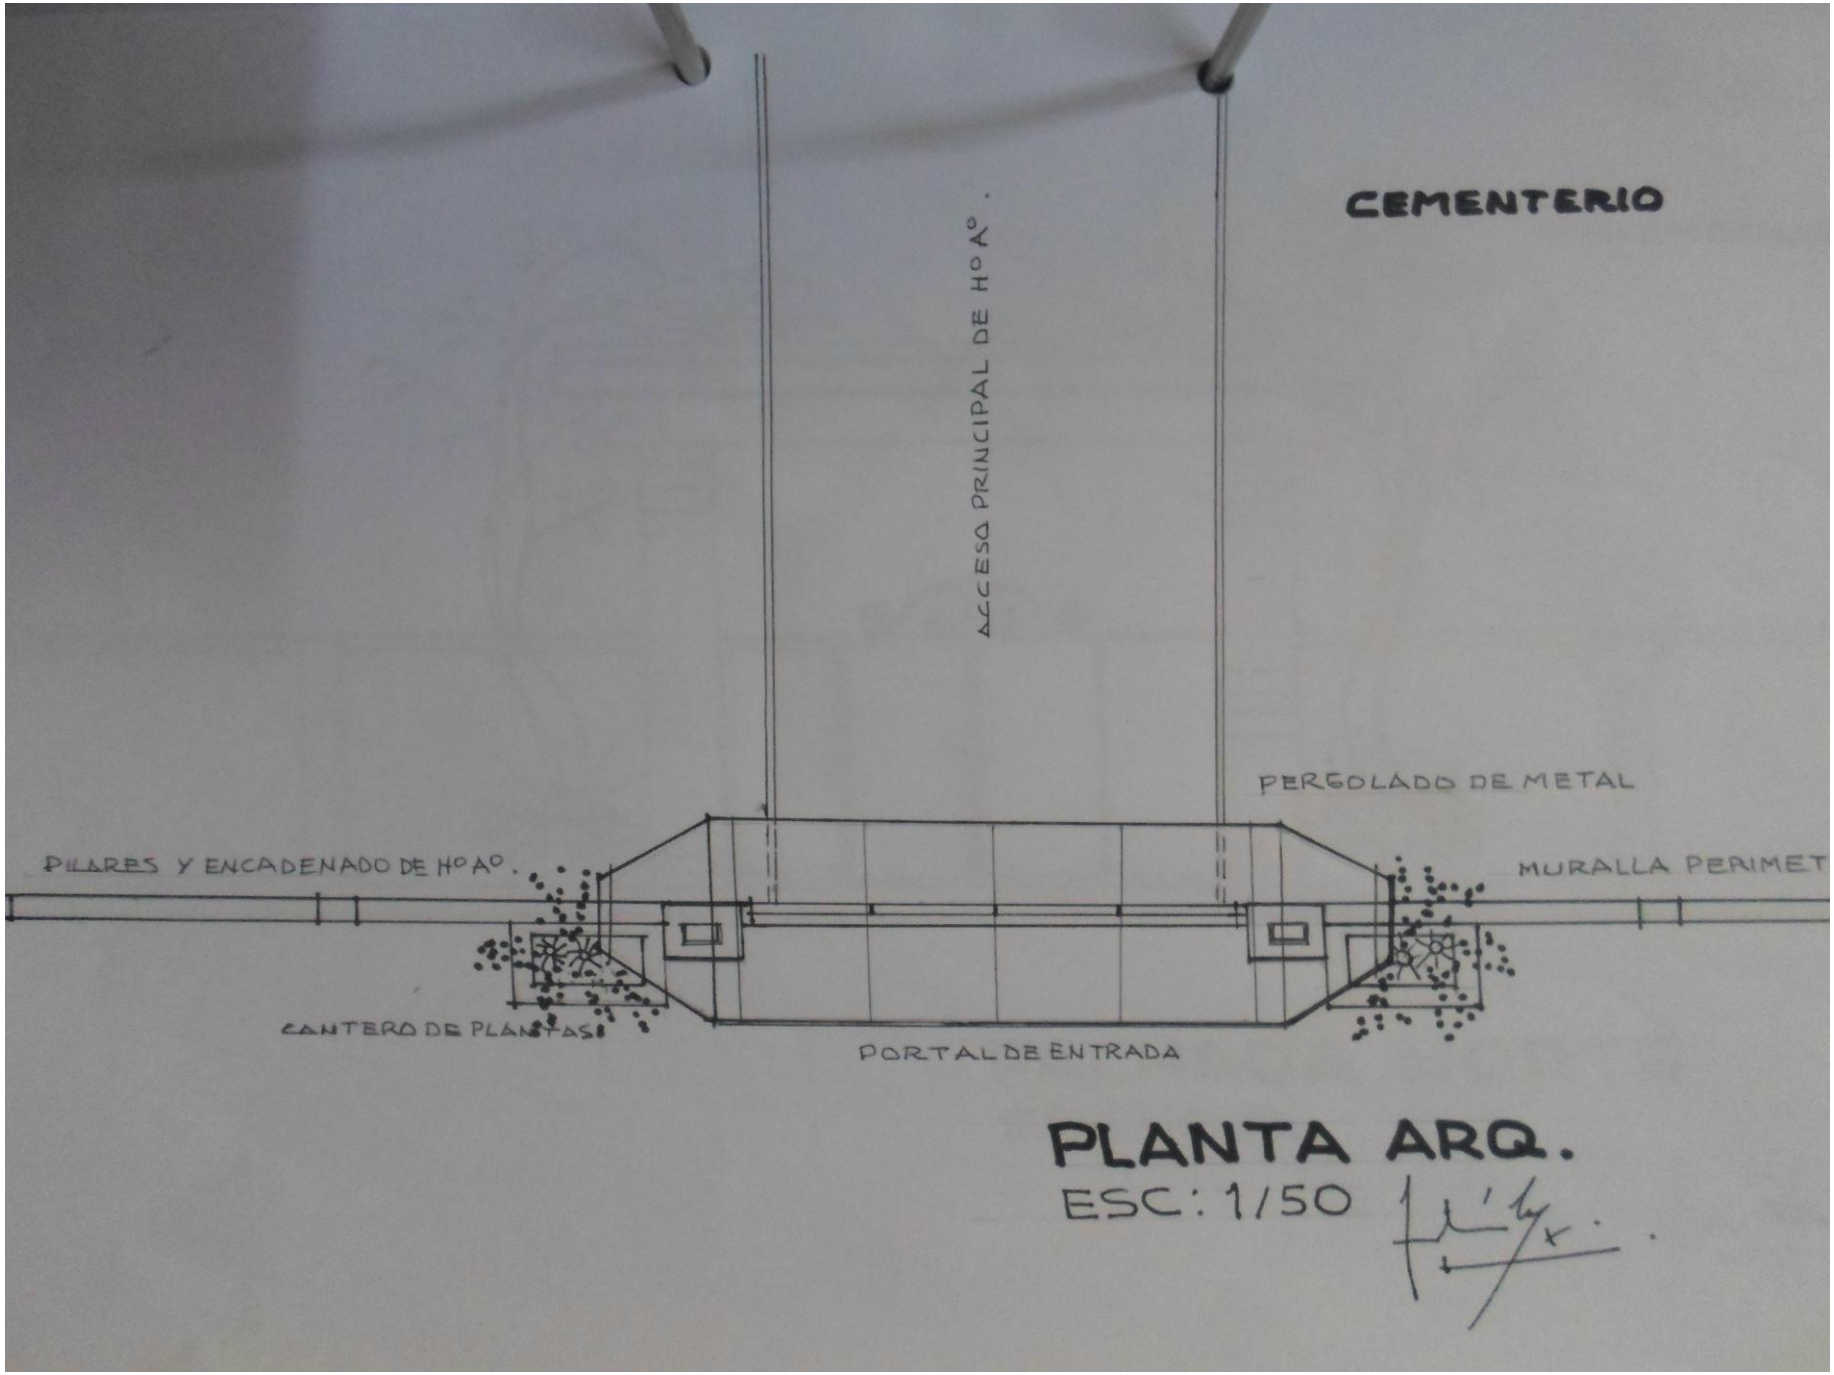
CEMENTERIO
ACCESO PRINCIPAL DE HºAº.
PERGOLADO DE METAL
PILARES Y ENCADENADO DE HºAº.
MURALLA PERIMET
CANTERO DE PLANTAS
PORTAL DE ENTRADA
PLANTA ARQ.
ESC: 1/50