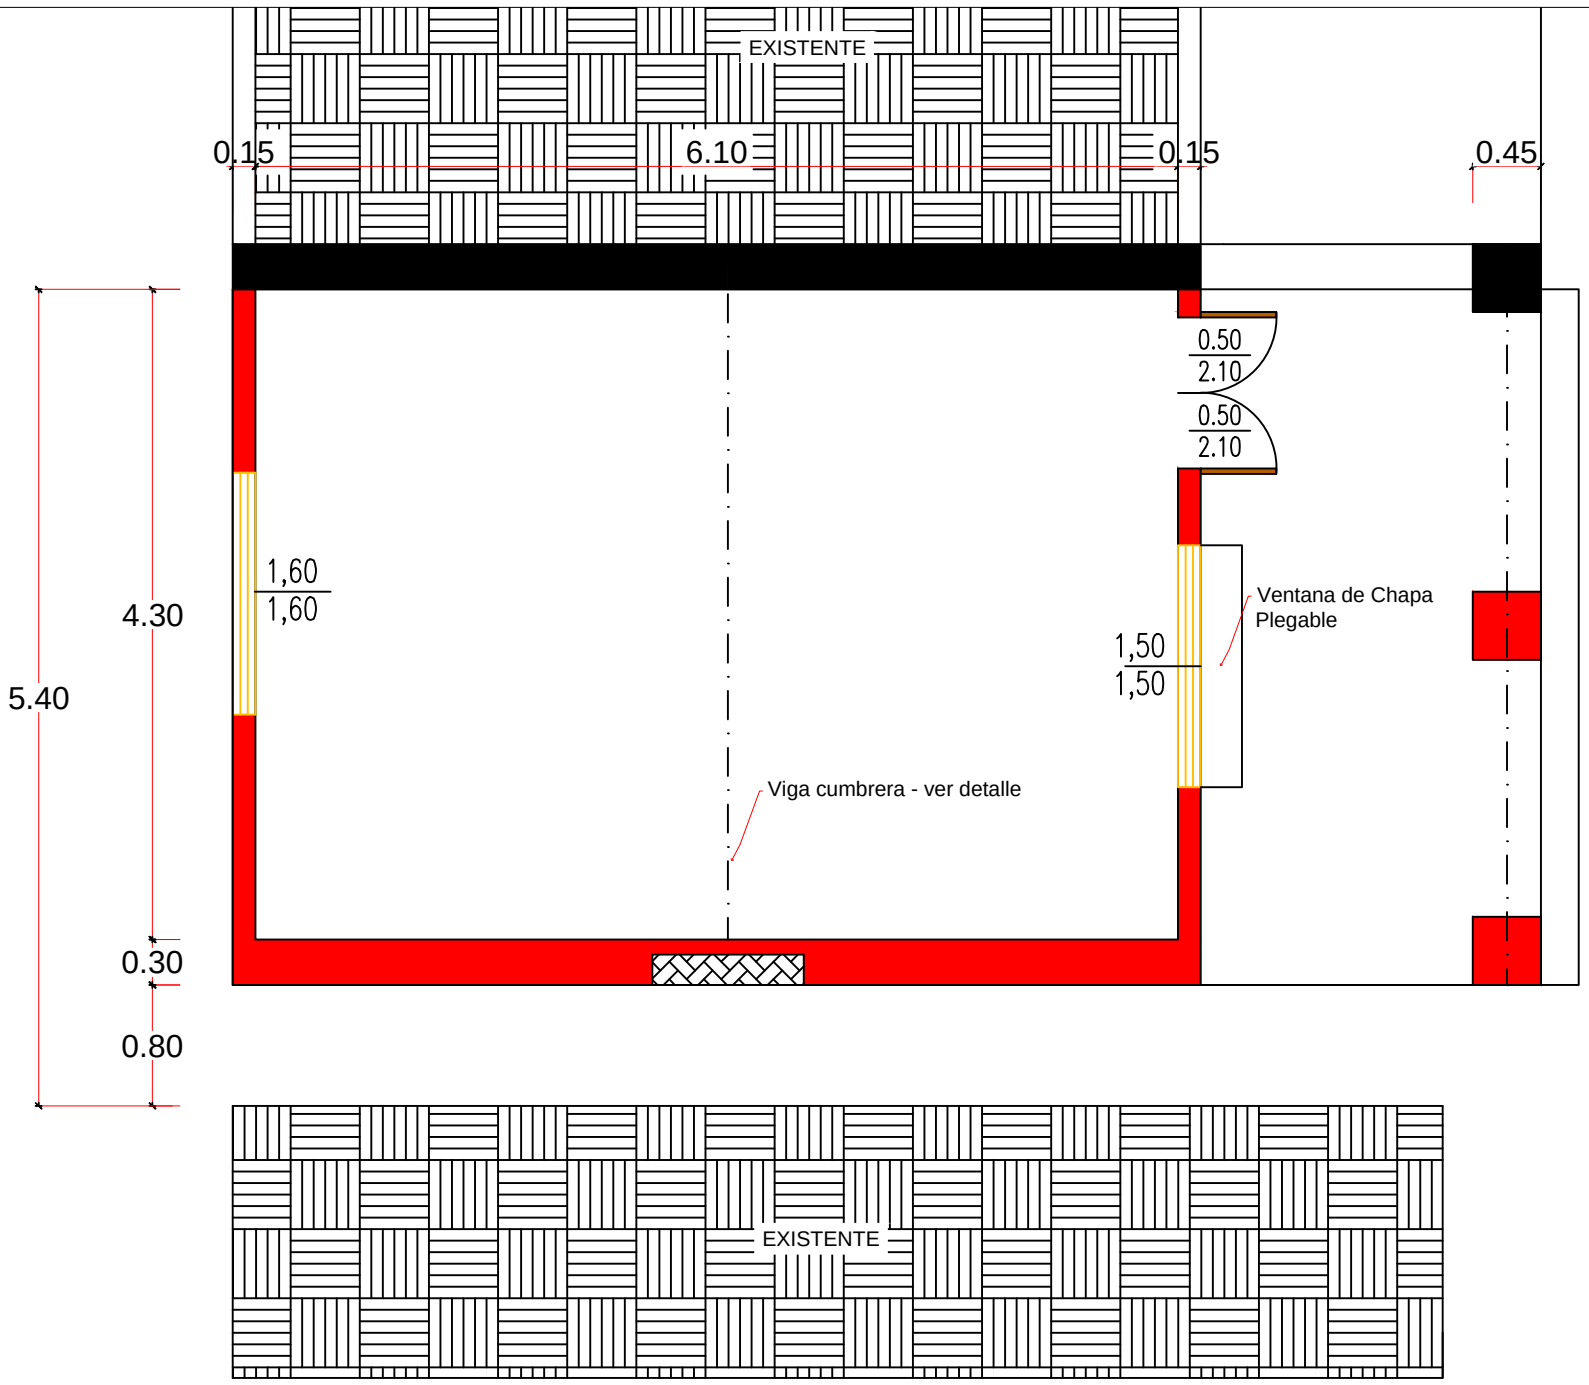

Planta General

Escala 1:50

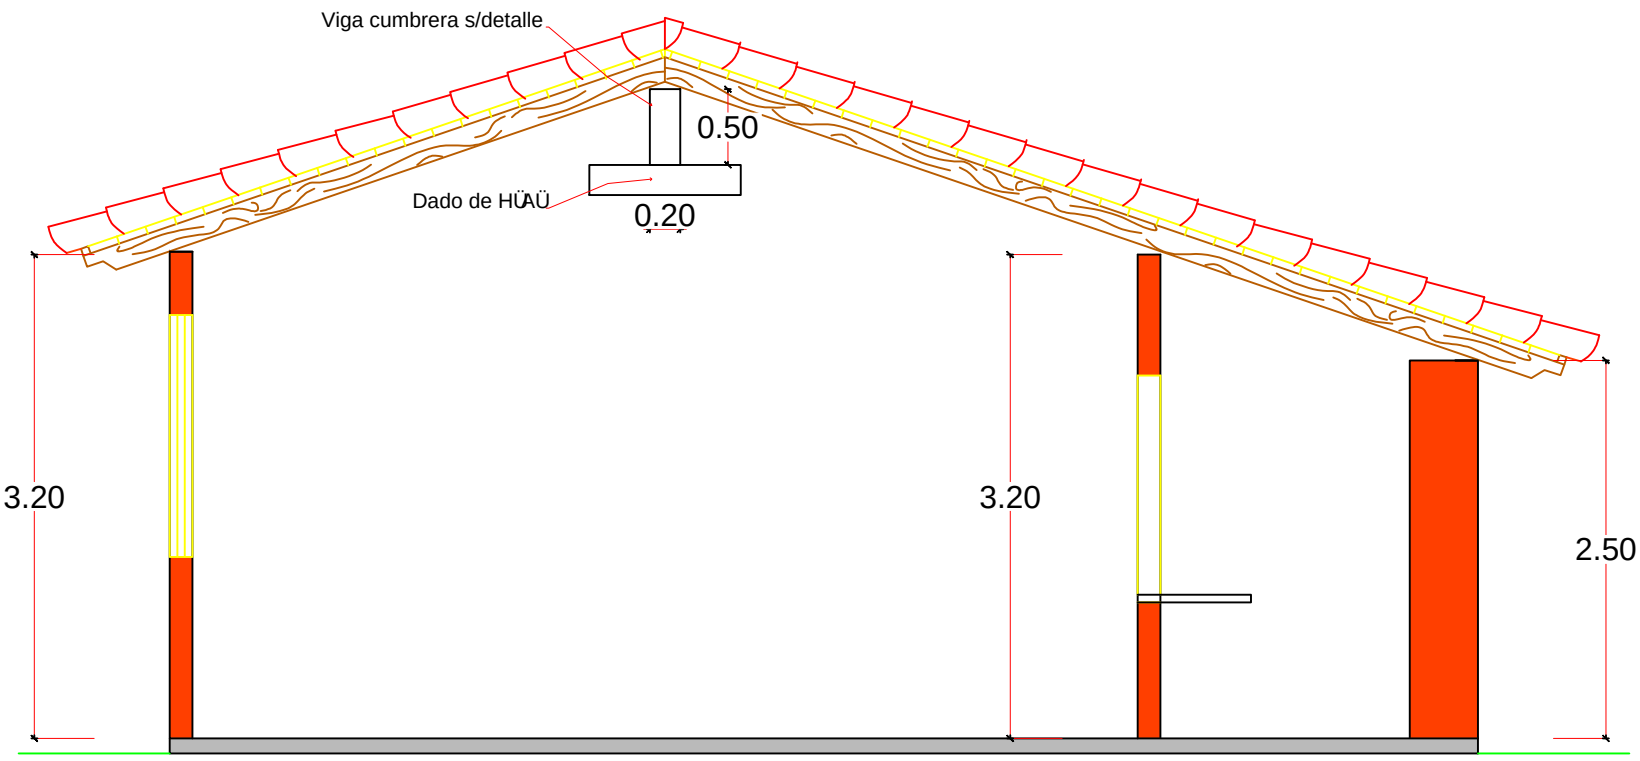

Corte A - A

Escala 1:50

MUNICIPALIDAD DE GENERAL DIAZ		
OBRA:CONSTRUCCION DE AULA Y REPARACIÓN DE TECHO **UBICACION: COLEGIO NACIONAL DE LOMA GUAZ-U**		
	ESCALA: 1:75	DIGITALIZADOR: MARIANO SAUCEDO