MUNICIPALIDAD
DE SANTA FE DEL PARANA
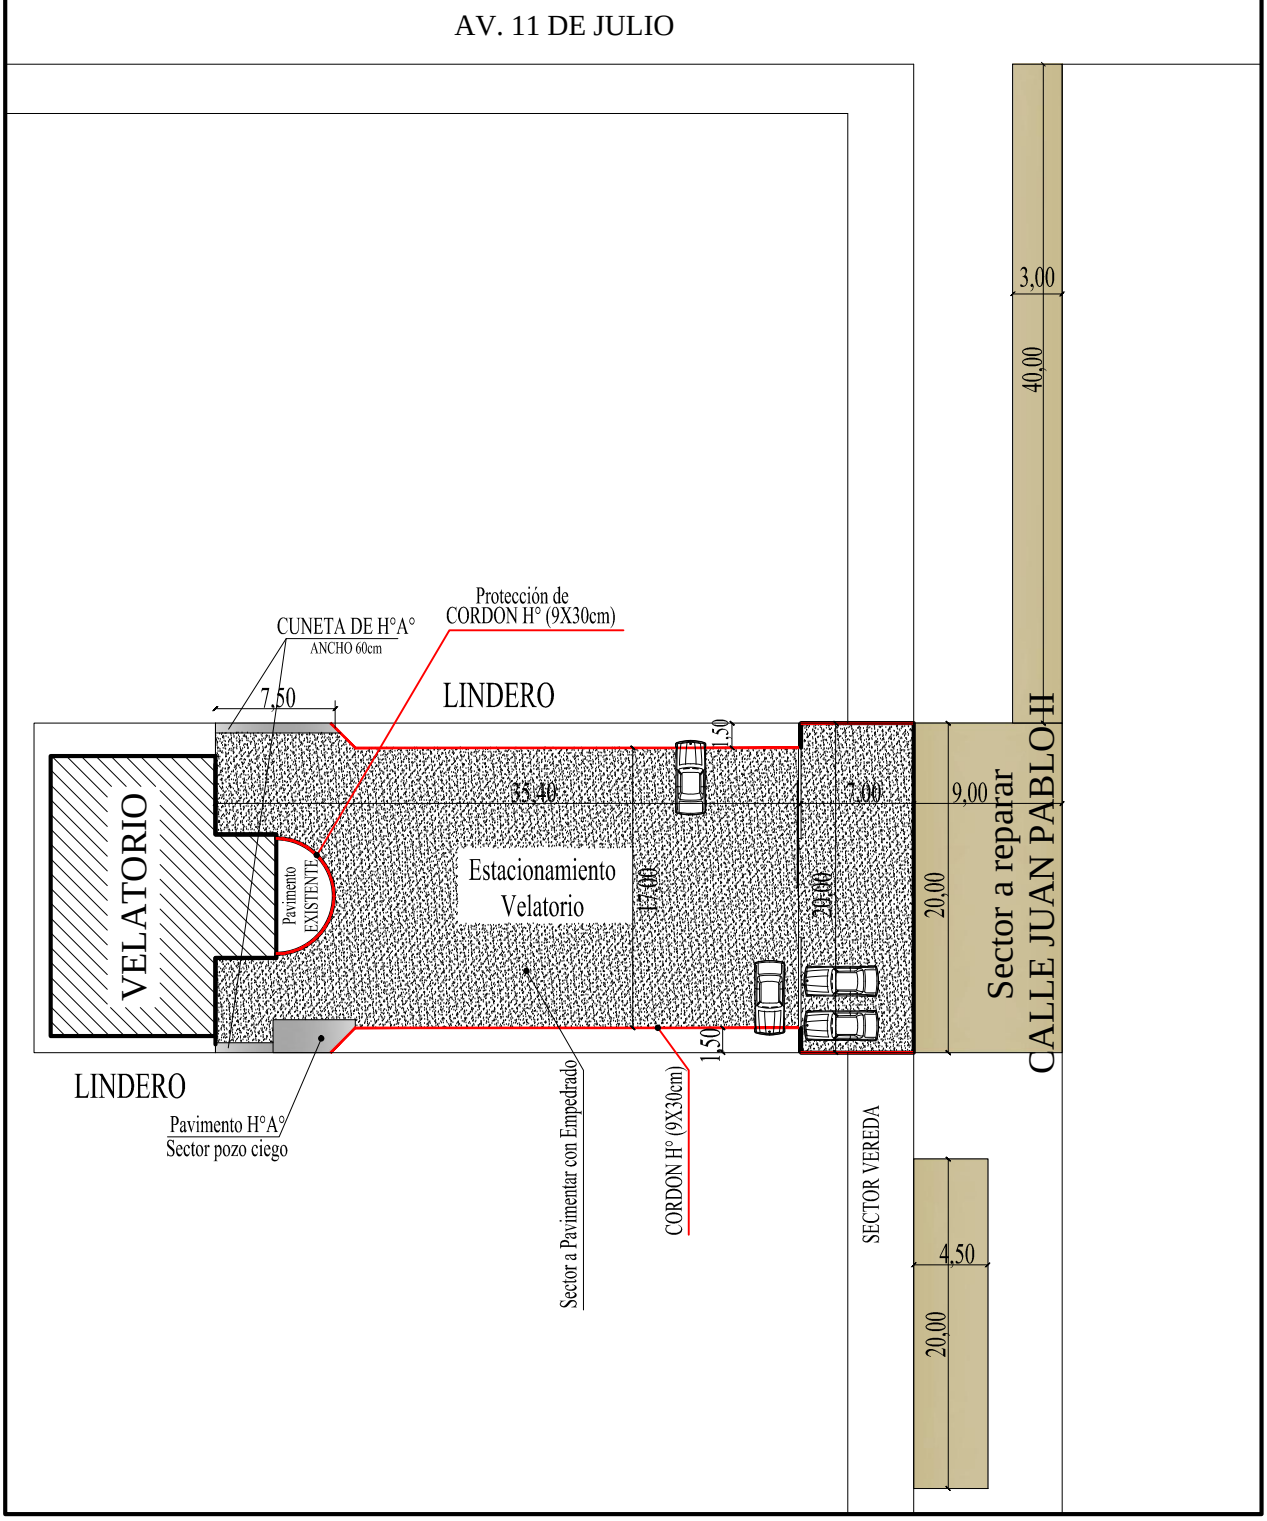
OBRA PAVIMENTO TIPO EMPEDRADO
ESTACIONAMIENTO EN VELATORIO
Con Reparación en Calle Juan Pablo II