CAMPUS
UNIVERSIDAD NACIONAL DE CONCEPCIÓN

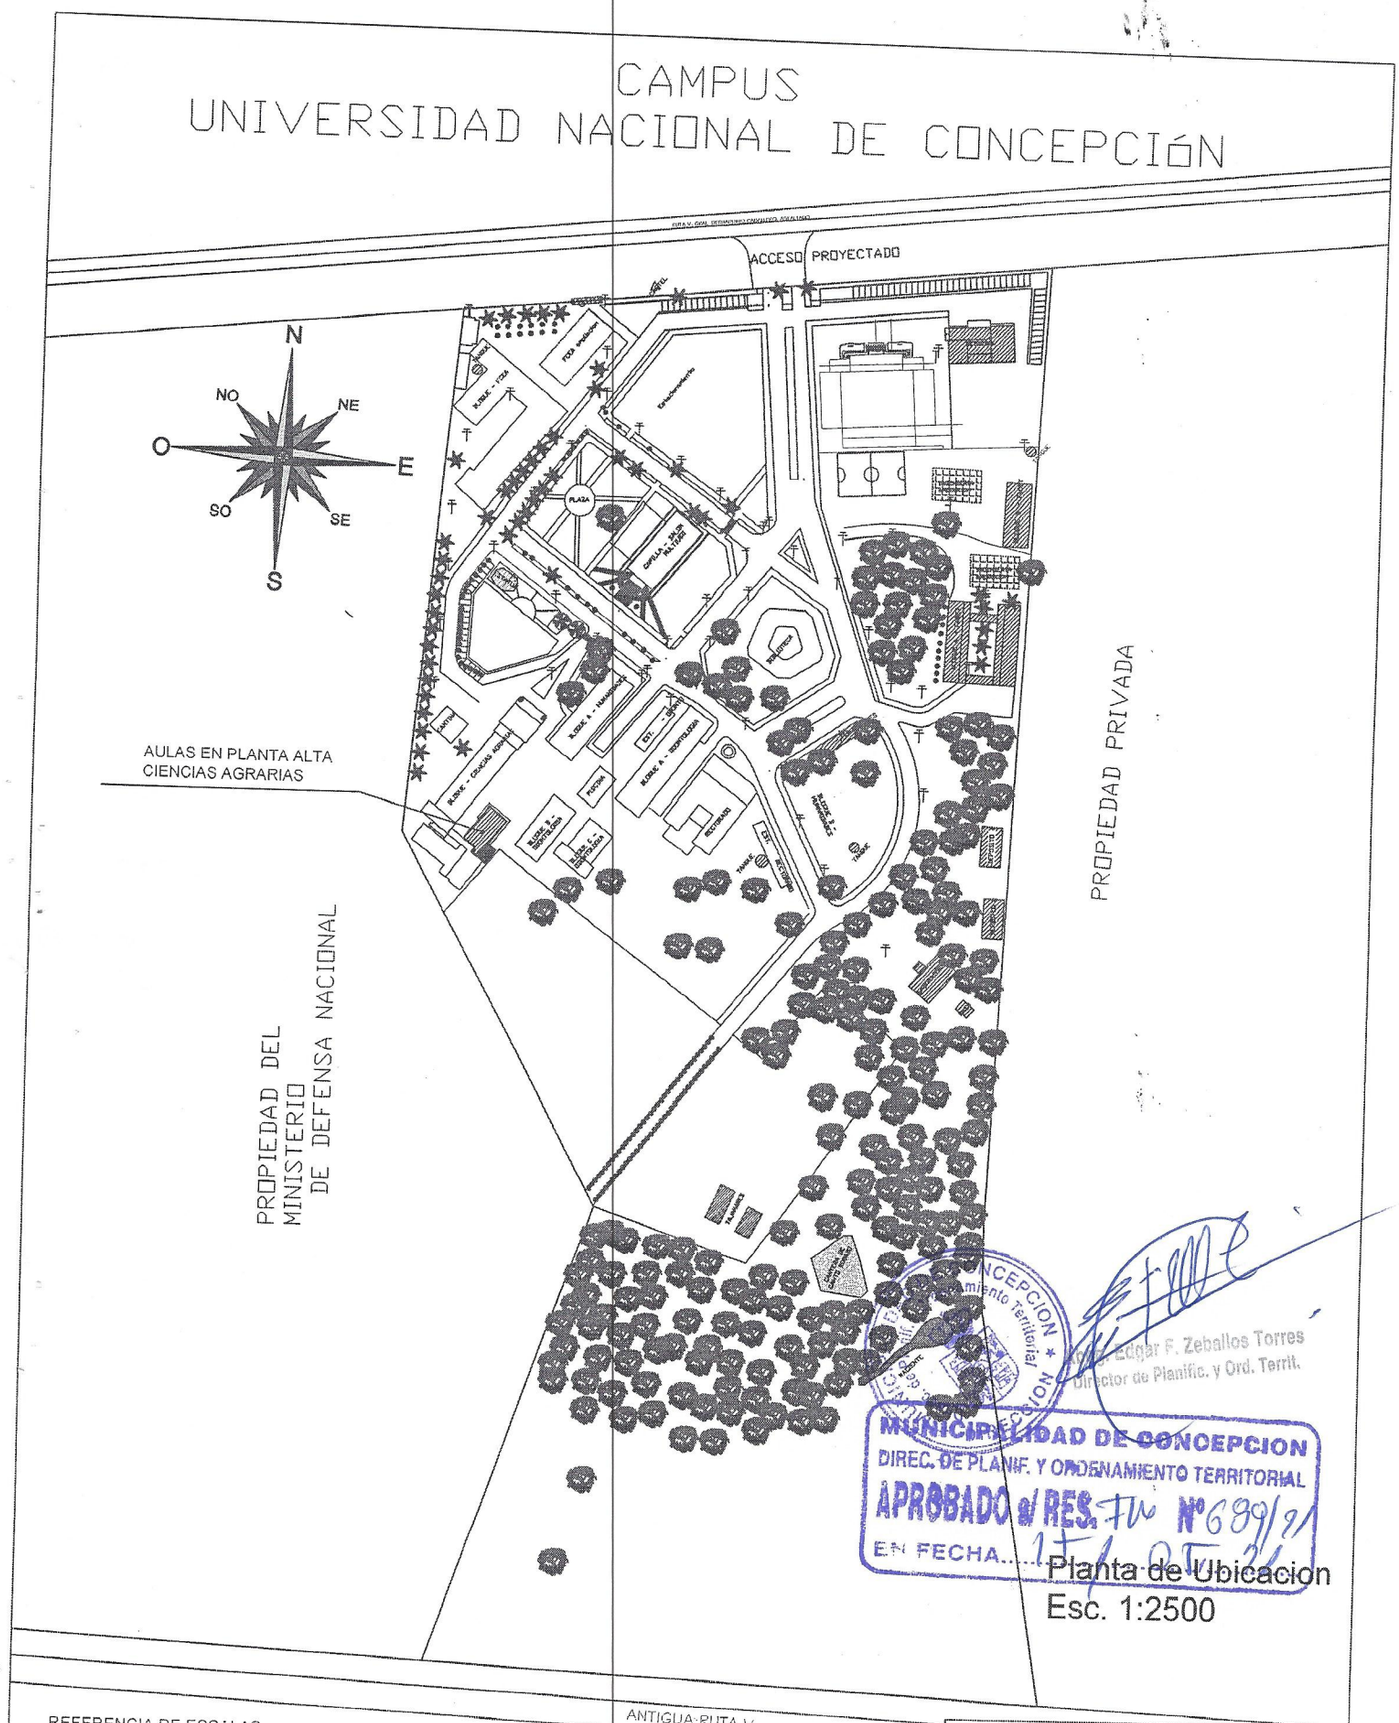

REFERENCIA DE ESCALAS

HORIZONTAL
0 20 40 80 120 140

VERTICAL
0 20 40 80 120 140

Arq. Edgar F. Zeballos Torres
Director de Planific. y Ord. Territ.

MUNICIPALIDAD DE CONCEPCION
DIREC. DE PLANIF. Y ORDENAMIENTO TERRITORIAL
APROBADO s/ RES. TM Nº 689/21
EN FECHA 15/07/21

Planta de Ubicacion
Esc. 1:2500

Universidad Nacional de Concepción
RECTORADO
Dirección de Planificación y Fiscalización de Obras
Concepción - Paraguay

Arq. Francisco Solano López Arrúa
Director de Planificación y Fiscalización de Obras
Universidad Nacional de Concepción

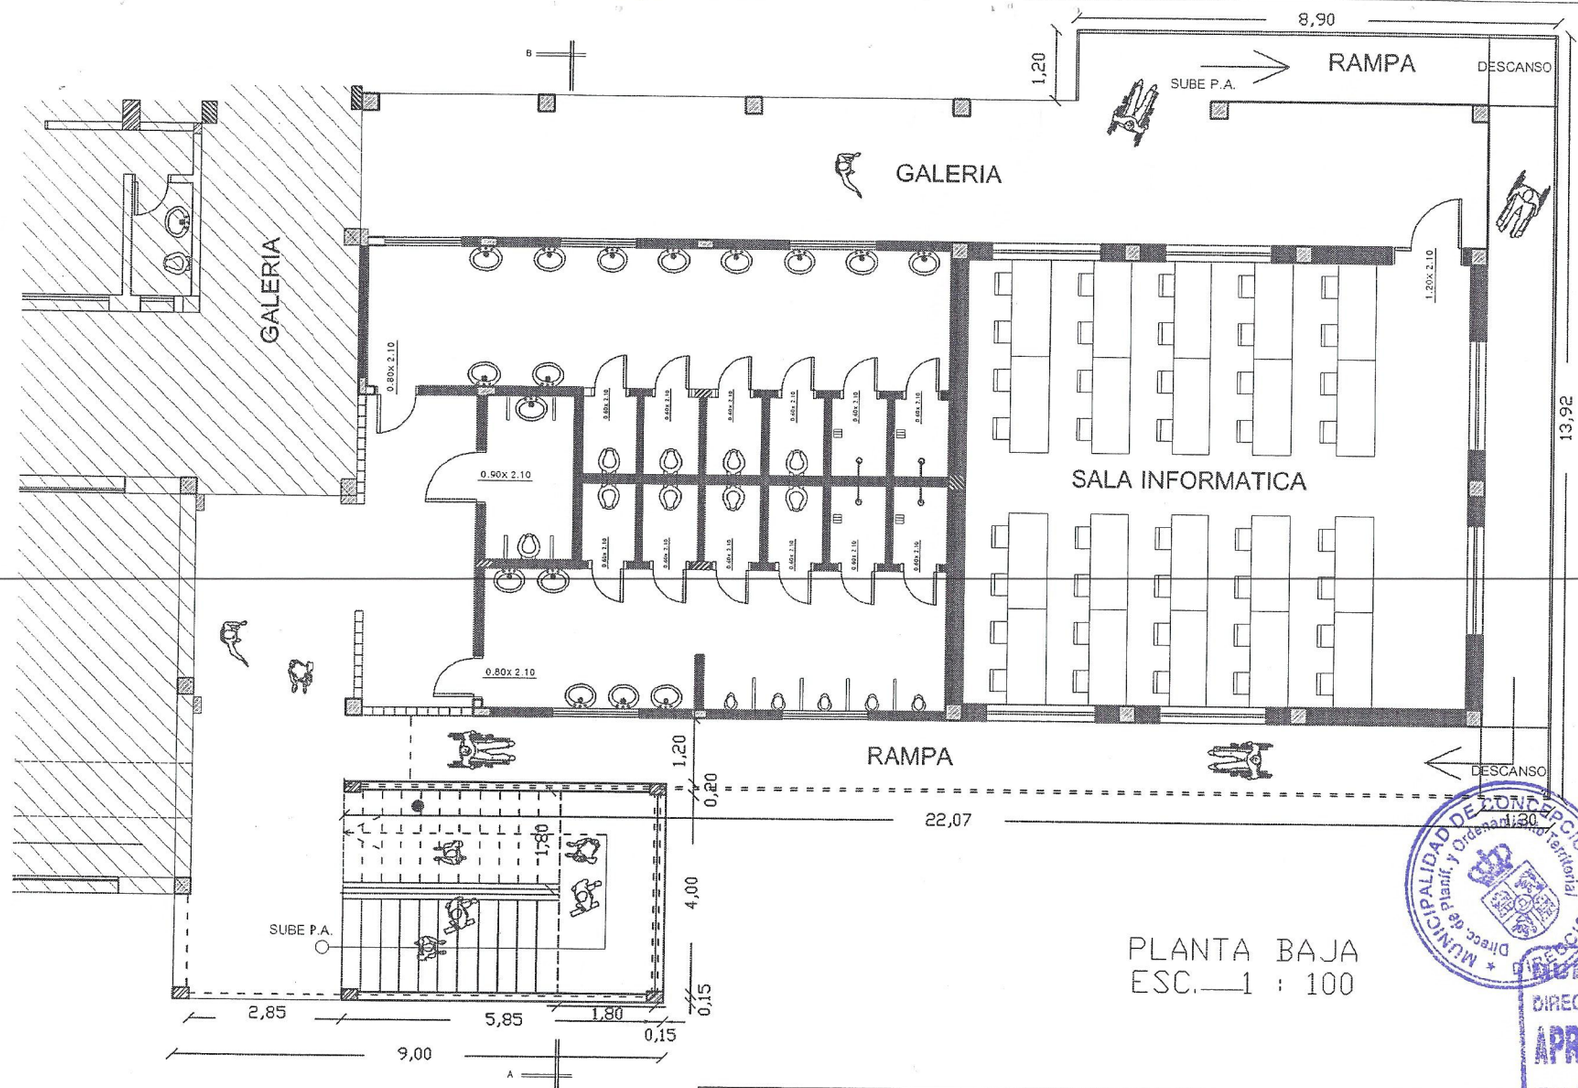

PLANTA BAJA
ESC. 1 : 100

REFERENCIAS

- AREA EXISTENTE
- PARED EXISTENTE
- A CONSTRUIR

Universidad Nacional de Concepción
RECTORADO
Dirección de Planificación y Fiscalización de Obras
Concepción - Paraguay

Arq. Francisco Solano Lopez Arrúa
Director de Planificación y Fiscalización de Obras
Universidad Nacional de Concepción

MUNICIPALIDAD DE CONCEPCION
Direc. de Planif. y Ordenamiento Territorial

Arq. F. Zeballos Torres
Director de Planific. y Ord. Territ.

MUNICIPALIDAD DE CONCEPCION
DIREC. DE PLANIF. Y ORDENAMIENTO TERRITORIAL
APROBADO s/ RES. FyN° 689/21
EN FECHA 17 OCT. 21

OBRA : CONSTRUCCION DE AULAS EN PLANTA ALTA -ESCALERA Y RAMPAS, SOBRE BLOQUE DE INFORMATICA
UBICACION : CAMPUS UNIVERSITARIO KM. 2 - RUTA V
PROPIETARIO : UNIVERSIDAD NAC. DE CONCEPCION - FAC. DE CIENCIAS AGRARIAS
PROFESIONAL : ARQ. FRANCISCO S. LOPEZ - DIRECTOR DE PLANIFIC. Y FISCALIZAC. DE OBRAS UNC
SUP. A CONSTRUIR : P. BAJA : 45.00 M2 P. ALTA : 235.00 M2
CTA. CTE. CTRAL. Nº :

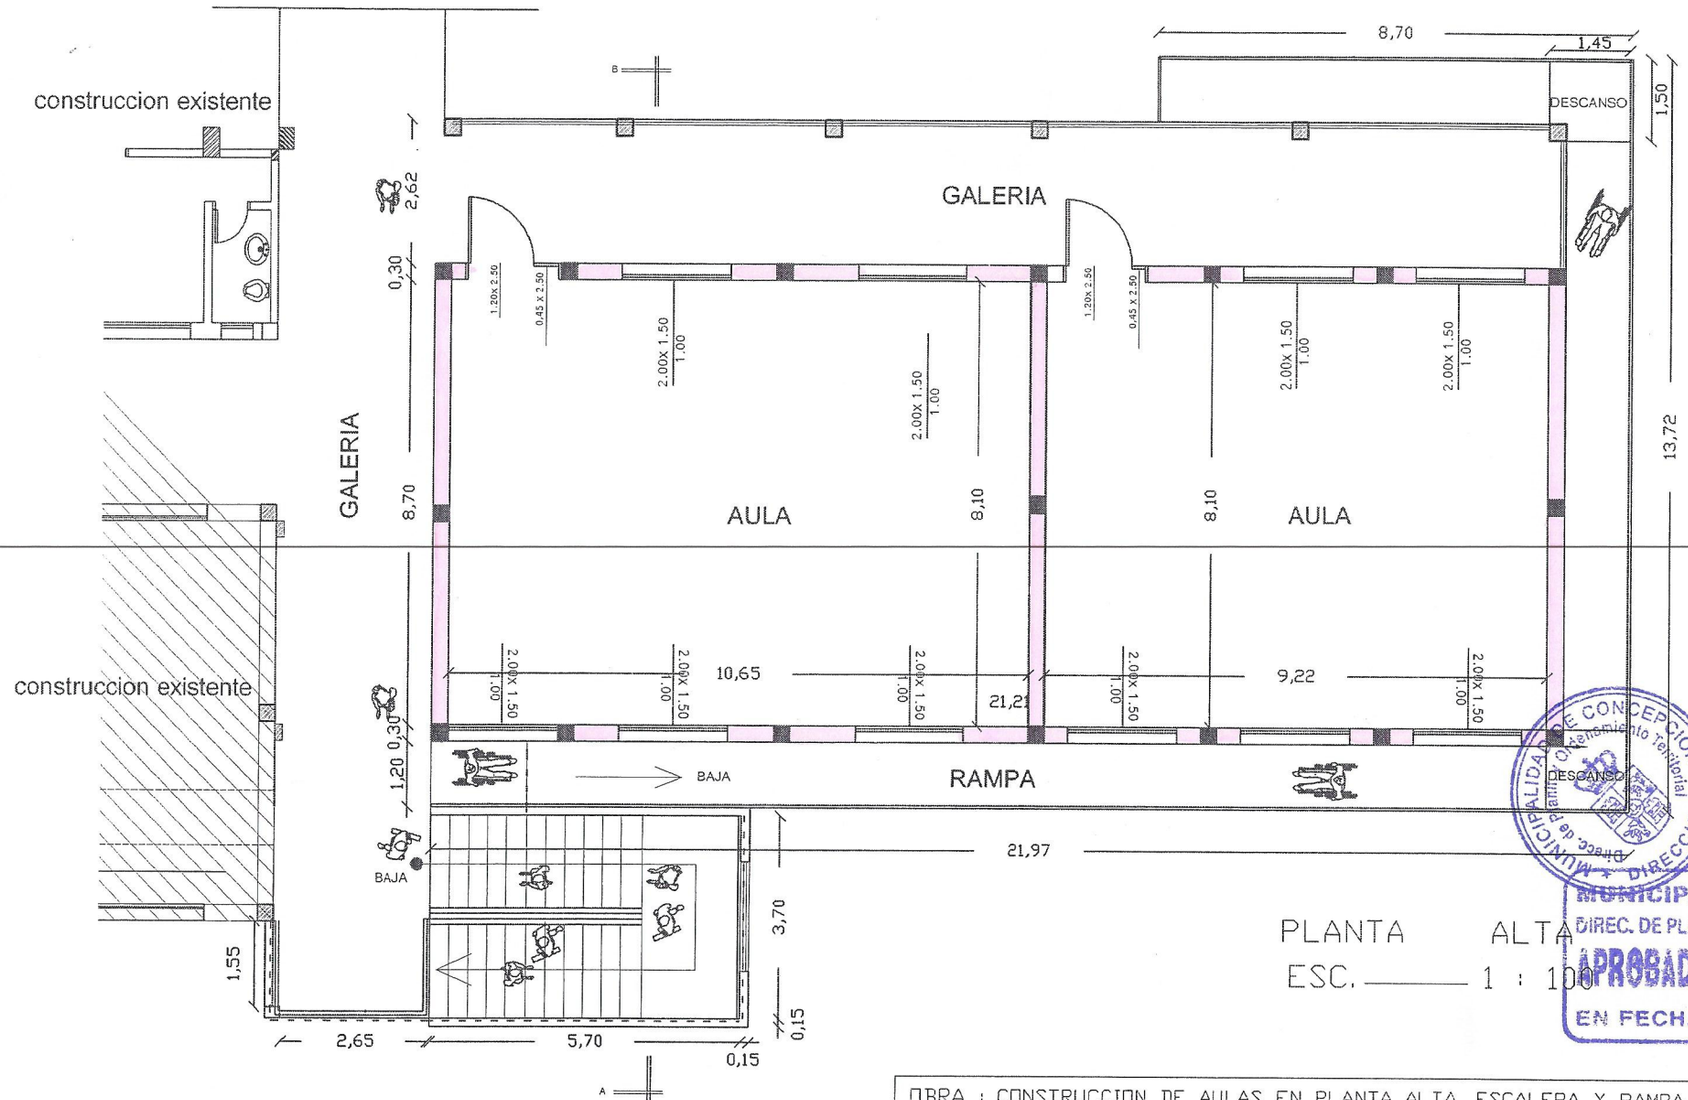

PLANTA ALTA

ESC. ——— 1 : 100

MUNICIPALIDAD DE CONCEPCION
Ordenamiento Territorial
DIRECCION
Arq. Olga F. Zeballos Torres
Director de Planific. y Ord. Territ.
MUNICIPALIDAD DE CONCEPCION
DIREC. DE PLANIF. Y ORDENAMIENTO TERRITORIAL
APROBADO s/ RES. JM Nº 689/21
EN FECHA 17/05/21

Universidad Nacional de Concepción
RECTORADO
Dirección de Planificación y Fiscalización de Obras
Concepción - Paraguay

Arq. Francisco Solano López Arrúa
Director de Planificación y Fiscalización de Obras
Universidad Nacional de Concepción

OBRA : CONSTRUCCION DE AULAS EN PLANTA ALTA, ESCALERA Y RAMPA, SOBRE BLOQUE DE INFORMATICA
UBICACION : CAMPUS UNIVERSITARIO KM. 2 - RUTA V
PROPIETARIO : UNIVERSIDAD NAC. DE CONCEPCION - FAC. DE CIENCIAS AGRARIAS
PROFESIONAL : ARQ. FRANCISCO S. LOPEZ - DIRECTOR DE PLANIFICAC. Y FISCALIZAC. DE OBRAS UNC
SUP. A CONSTRUIR : P. BAJA : 45.00 M2 P. ALTA : 235.00 M2
CTA. CTE. CTRAL. Nº :

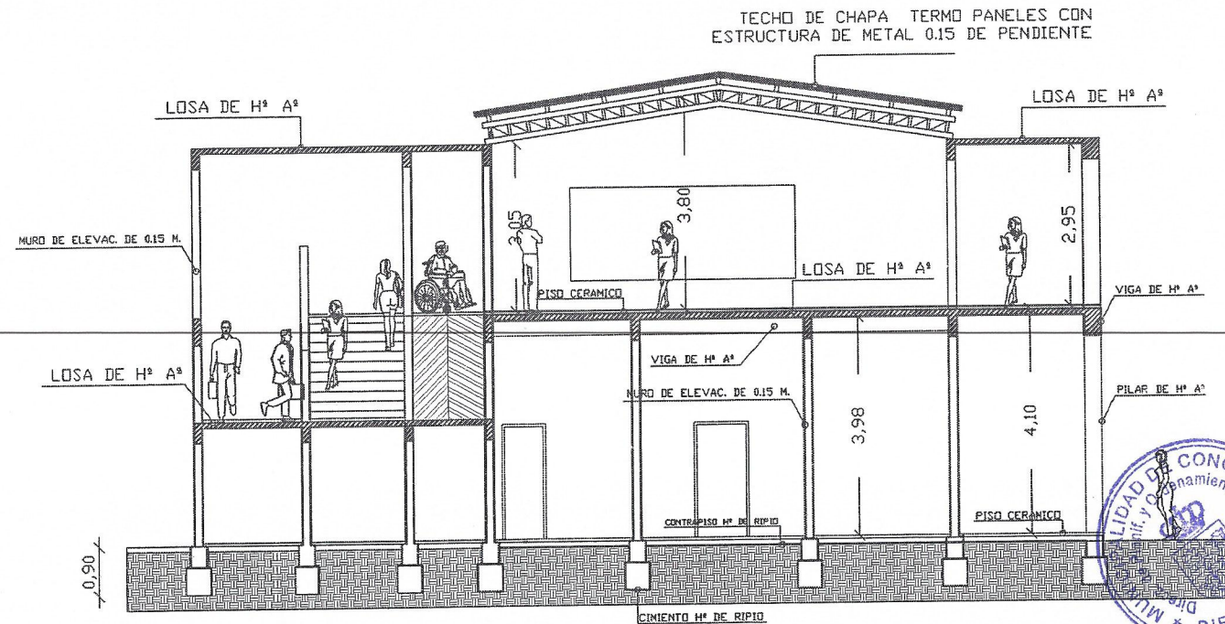

CORTE A B

ESC._____ : 100

MUNICIPALIDAD DE CONCEPCION
DIREC. DE PLANIF. Y ORDENAMIENTO TERRITORIAL
APROBADO s/ RES. Ord Nº 689/21
EN FECHA 17.05.21

Arq. Edgar F. Zeballos Torres
Director de Planific. y Ord. Territ.

OBRA : CONSTRUCCION DE AULAS EN PLANTA ALTA -ESCALERA Y RAMPAS, SOBRE BLOQUE DE INFORMATICA
UBICACION : CAMPUS UNIVERSITARIO KM. 2 - RUTA V
PROPIETARIO : UNIVERSIDAD NAC. DE CONCEPCION - FAC. DE CIENCIAS AGRARIAS
PROFESIONAL : ARQ. FRANCISCO S. LOPEZ - DIRECTOR DE PLANIFIC. Y FISCALIZAC. DE OBRAS UNC
SUP. A CONSTRUIR : P. BAJA : 45.00 M2 P. ALTA : 235.00 M2
CTA. CTE. CTRAL. Nº :

Universidad Nacional de Concepción
RECTORADO
Dirección de Planificación y Fiscalización de Obras
Concepción - Paraguay

Arq. Francisco Solano López Arrúa
Director de Planificación y Fiscalización de Obras
Universidad Nacional de Concepción

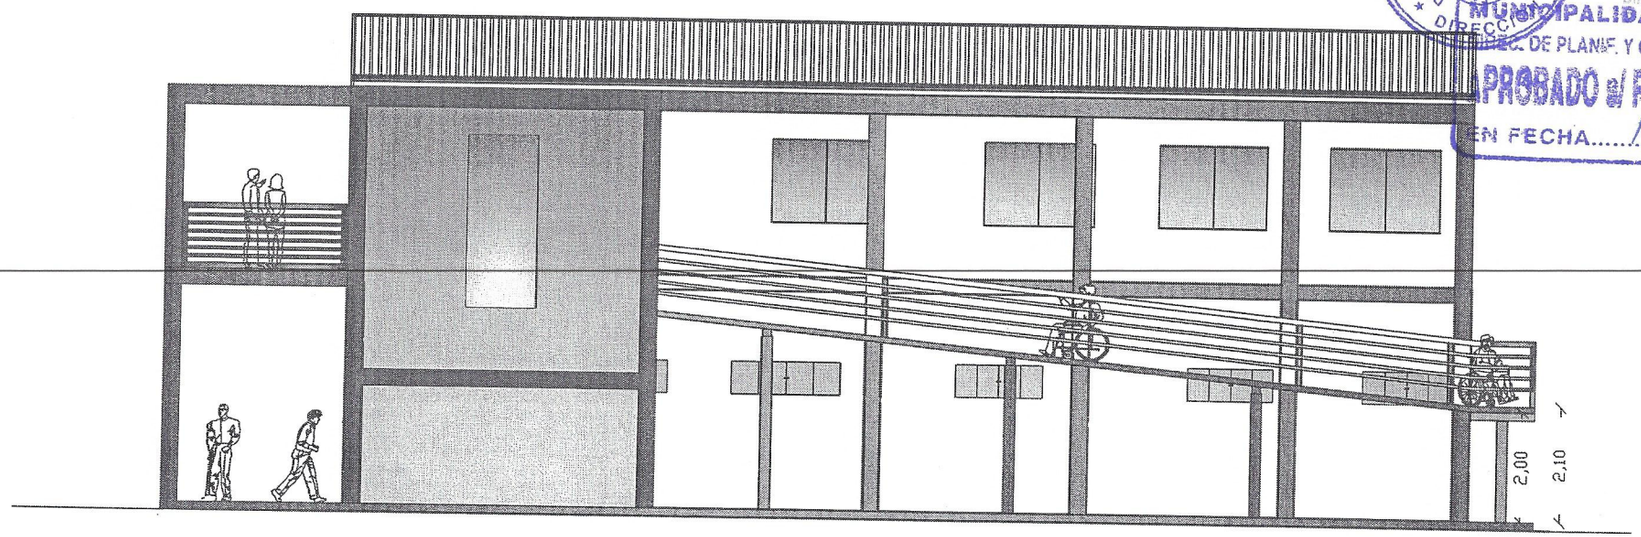

FACHADA POSTERIOR
ESC. _____ : 100

OBRA :CONSTRUCCION DE AULAS EN PLANTA ALTA -ESCALERA Y RAMPAS, SOBRE BLOQUE DE INFORMATICA
UBICACION : CAMPUS UNIVERSITARIO KM. 2 - RUTA V
PROPIETARIO : UNIVERSIDAD NAC. DE CONCEPCION - FAC. DE CIENCIAS AGRARIAS
PROFESIONAL : ARQ. FRANCISCO S. LOPEZ - DIRECTOR DE PLANIFIC. Y FISCALIZAC. DE OBRAS UNC
SUP. A CONSTRUIR : P. BAJA : 45.00 M2 P. ALTA : 235.00 M2
CTA. CTE. CTRAL. Nº :

MUNICIPALIDAD DE CONCEPCION
Dirección de Planif. y Ordenamiento Territorial
DIRECCION

Arq. Edgar F. Zeballos Torres
Director de Planific. y Ord. Territ.
MUNICIPALIDAD DE CONCEPCION
DIREC. DE PLANIF. Y ORDENAMIENTO TERRITORIAL
APROBADO s/ RES. FAY Nº 689/14
EN FECHA 14/05/14

Universidad Nacional de Concepción
RECTORADO
Dirección de Planificación y Fiscalización de Obras
Concepción - Paraguay

Arq. Francisco Solano López Arrúa
Director de Planificación y Fiscalización de Obras
Universidad Nacional de Concepción

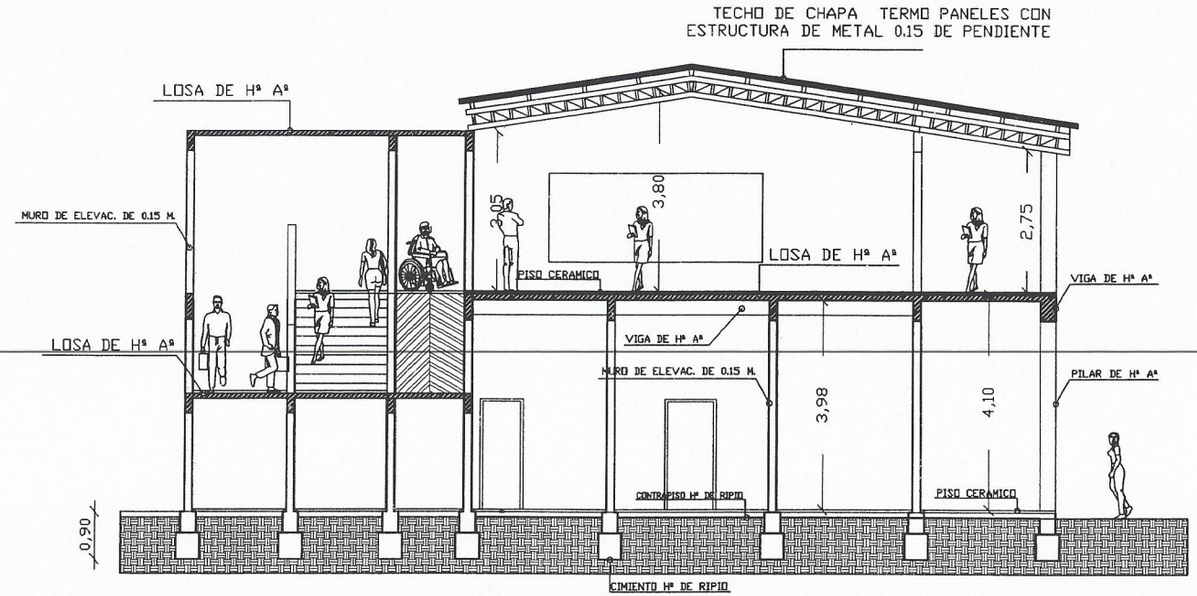

CORTE A B

ESC._____ : 100

MUNICIPALIDAD DE CONCEPCION * Direcc. de Planif. y Ordenamiento Territorial * DIRECCION

Ing. Edgar F. Rebollino Torres
Director de Planif. y Ord. Territ.

MUNICIPALIDAD DE CONCEPCION
DIREC. DE PLANIF. Y ORDENAMIENTO TERRITORIAL
APROBADO s/ RES. FM Nº 689/21
EN FECHA 14/05/21

Universidad Nacional de Concepción
RECTORADO
Dirección de Planif. Conc.

OBRA : CONSTRUCCION DE AULAS EN PLANTA ALTA -ESCALERA Y RAMPAS, SOBRE BLOQUE DE INFORMATICA
UBICACION : CAMPUS UNIVERSITARIO KM. 2 - RUTA V
PROPIETARIO : UNIVERSIDAD NAC. DE CONCEPCION - FAC. DE CIENCIAS AGRARIAS
PROFESIONAL : ARQ. FRANCISCO S. LOPEZ - DIRECTOR DE PLANIFIC. Y FISCALIZAC. DE OBRAS UNC
SUP. A CONSTRUIR : P. BAJA : 45.00 M2 P. ALTA : 235.00 M2
CTA. CTE. CTRAL. Nº :
PROFESIONAL PROPIETARIO