Escuela Básica Nº 5369
"Bernardo Ayala Vázquez"

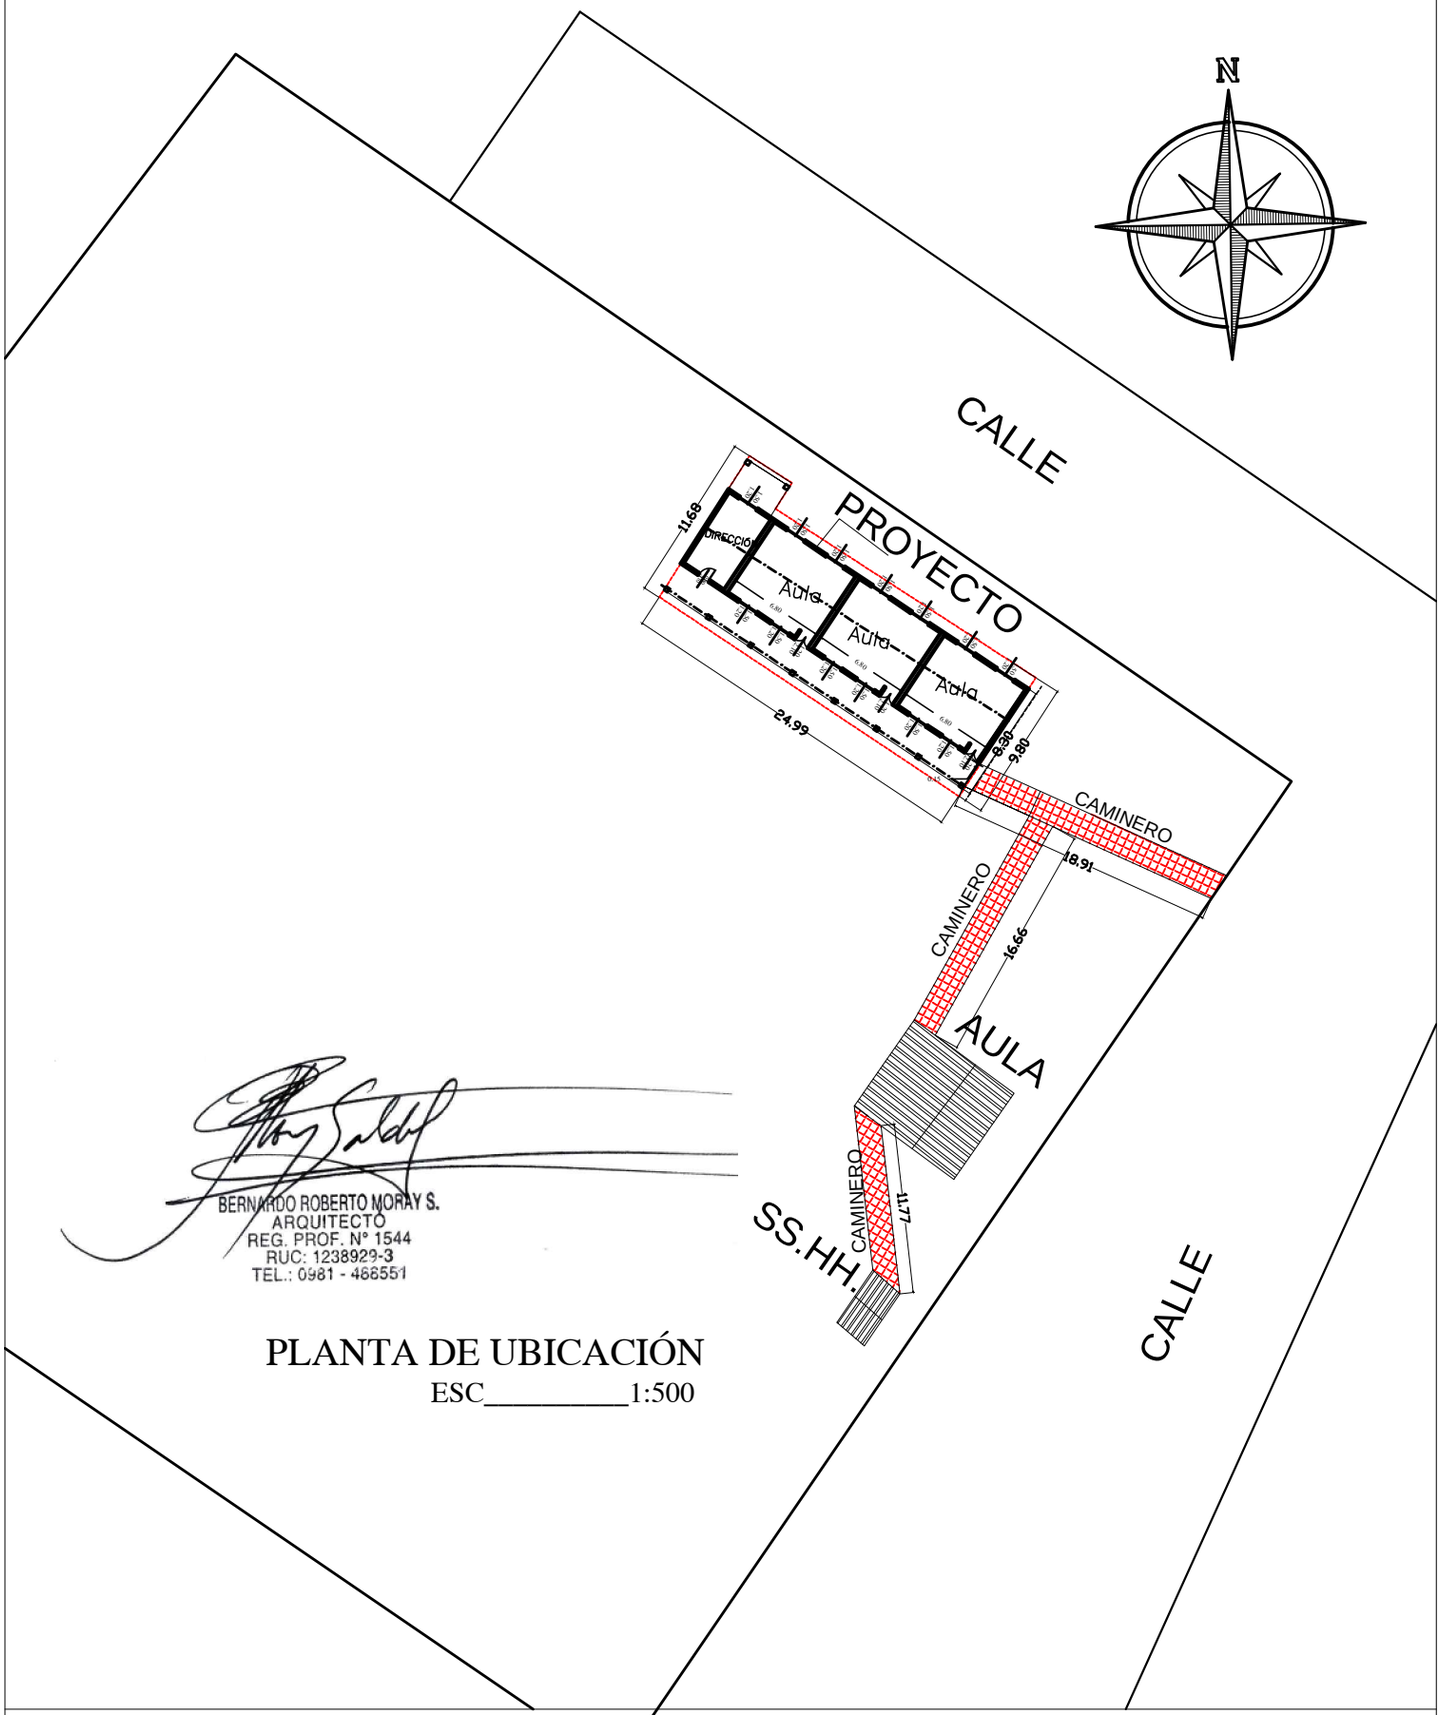

BERNARDO ROBERTO MORAY S.
ARQUITECTO
REG. PROF. N° 1544
RUC: 1238929-3
TEL.: 0981 - 468551

PLANTA DE UBICACIÓN
ESC_____1:500

Proyecto: REPARACIÓN Y MANTENIMIENTO DE AULAS