MUNICIPALIDAD DE ESCOBAR

COMPUTO MÉTRICO

Construcción de Tinglado - Capilla San Antonio						
Código de Catálogo	Item	***Rubro***	***U/M***	***Cantidad***	***P/U***	***P.Total***
72131601-007	1	Replanteo y Marcación	gl	1,0	-	-
	2	Zapata de Hº Aº, 0,50x0,50x0,80	gl	1,0	-	-
	3	Columnas en Varilla de 12mm y estribos de 8mm 0,30x0,15	gl	1,0	-	-
	4	Techo de Chapa de Zinc, estructura metálica cabriada de Perfil 100x0,40x0,02mm	m2	240,0	-	-
	5	Cartel de Obra	Gl	1,0	-	-
	6	Limpieza Final de Obra	Gl	1,0	-	-

MUNICIPALIDAD DE ESCOBAR U.O.C.

Carlos Ismael Escurra E.
Municipalidad de Escobar

PLANOS

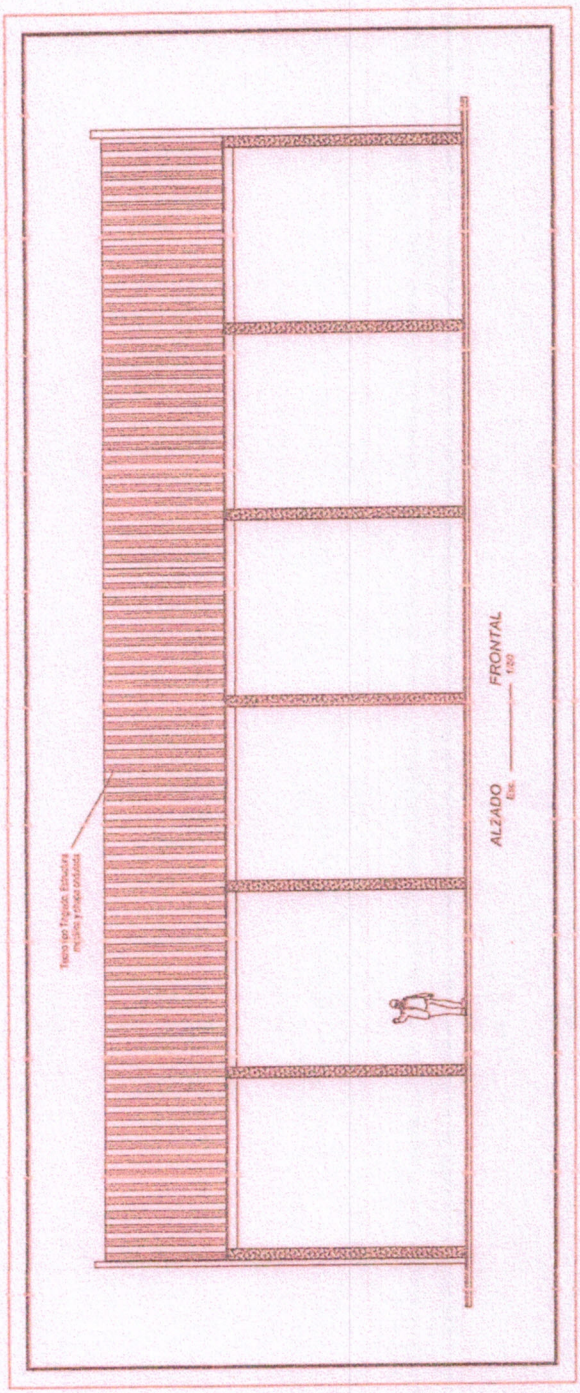

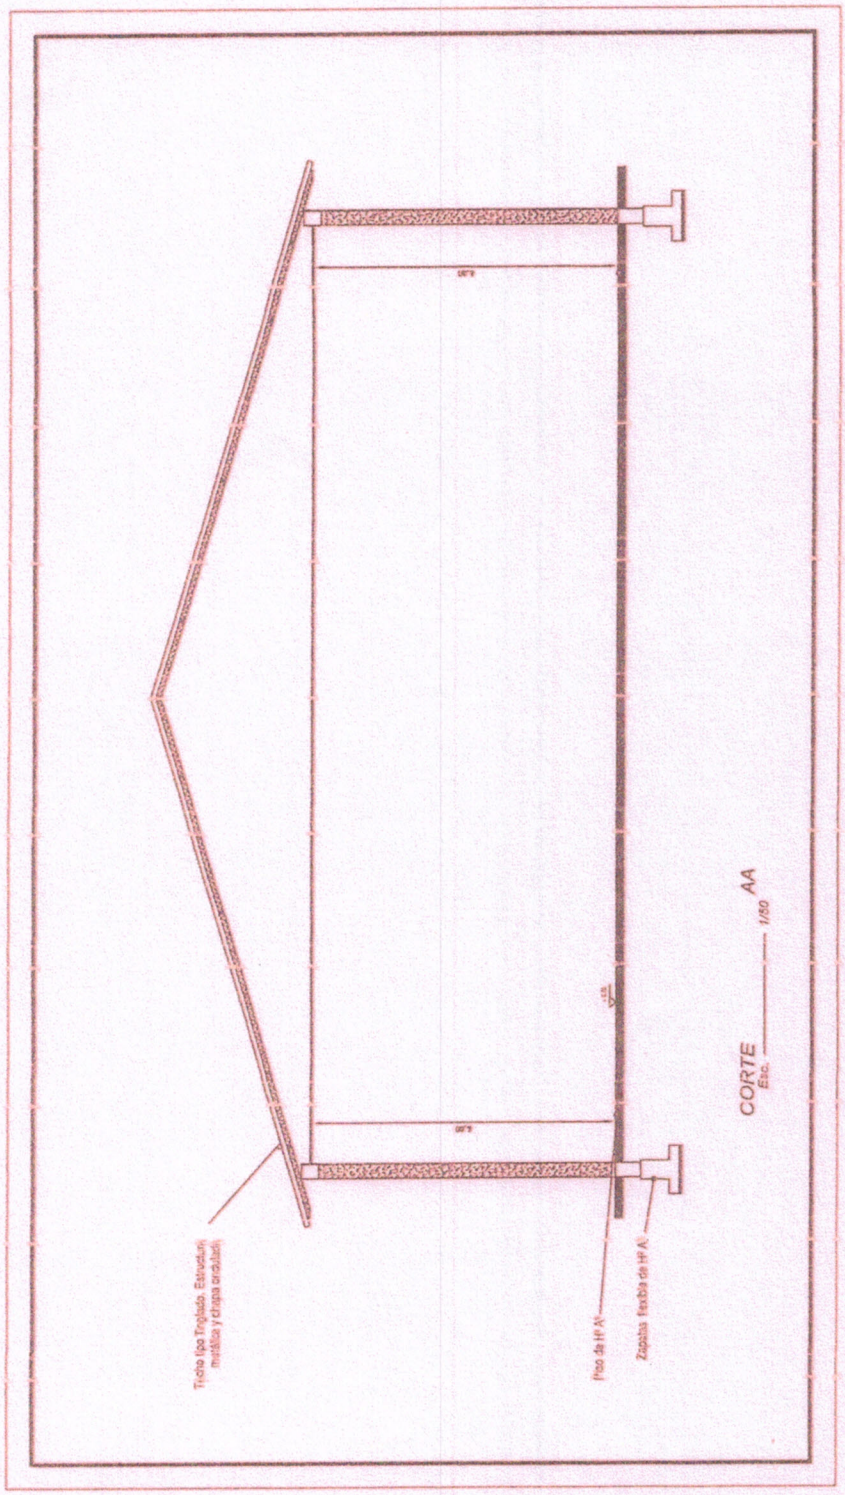
CORTE AA
Esc. 1/50
Tirante tipo Empotrado. Estructura metálica y chapa ondulada
Proa de HºAº
Zapatas flexibles de HºAº

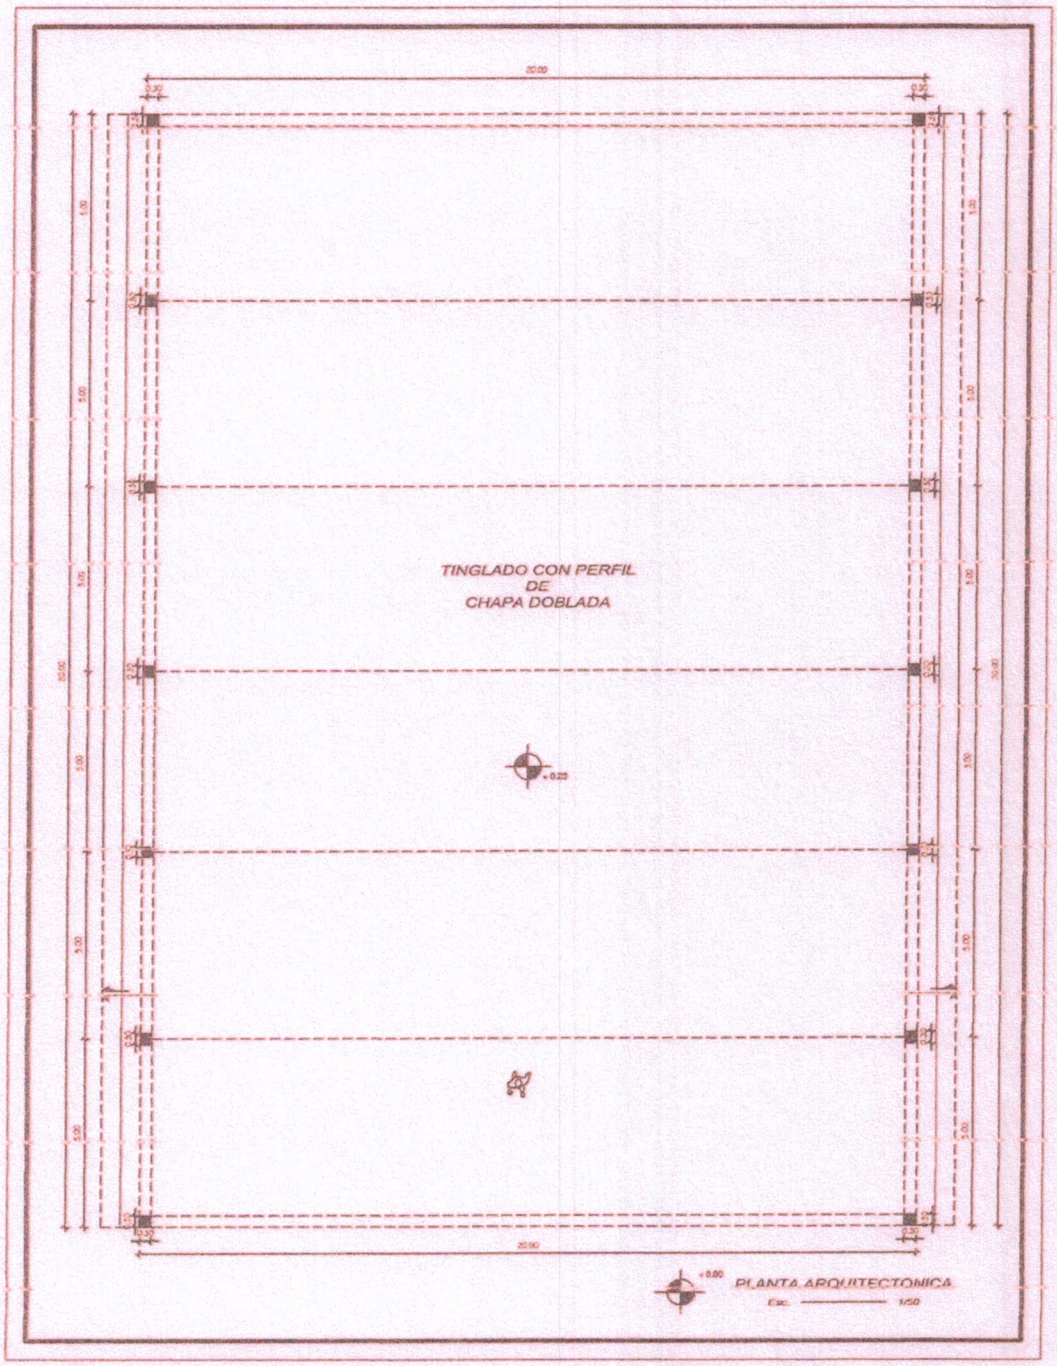
TINGLADO CON PERFIL
DE
CHAPA DOBLADA
+0.00
PLANTA ARQUITECTONICA
Esc. 1/50