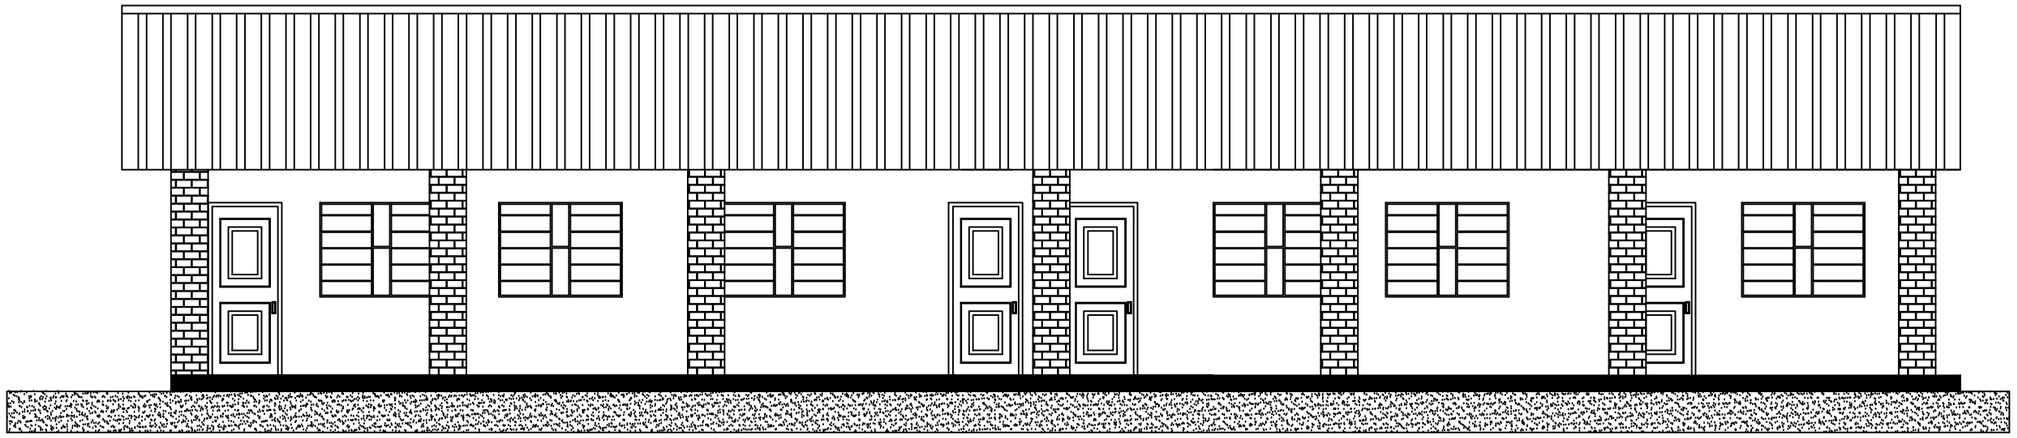

FACHADA PRINCIPAL
ESC.:1:100

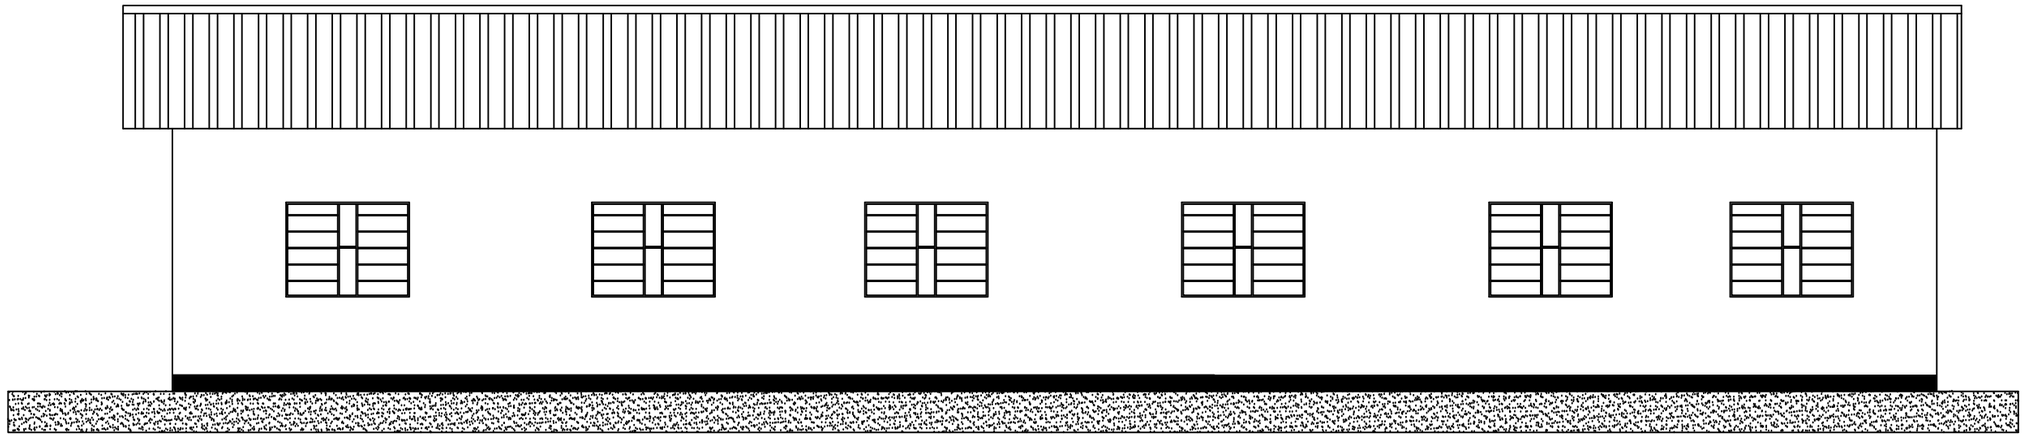

FACHADA POSTERIOR
ESC.:1:100

PROYECTO :	REPARACION DE AULAS
ESC. BASICA N° 926 - NIÑO SALVADOR DEL MUNDO	
UBICACIÓN :	DISTRITO DE ACAHAY
PROFESIONAL :	ARQUITECTO SANTIAGO FERREIRA

PROFESIONAL