PLANTA DE LOCALIZACION

	MUNICIPALIDAD DE VILLA CURUGUATY
	CONSTRUCCION DE SERVICIOS HIGIENICOS 4.05 x 2.65 ESCUELA BASICA Nº 5744 TABAI BORDA
	UBICACION: COLONIA PASO REAL
	UOC: LICENCIADO LUIS ROJAS
PROYECTISTA: ARQ. CARLOS A. MOLINAS AYALA	
FECHA: 2019	

Studio
ARQUITECTURA Y CONSTRUCCIONES
Arq. Carlos A. Molinas Ayala
R.U.C. 1523819 - 9

PROYECTISTA

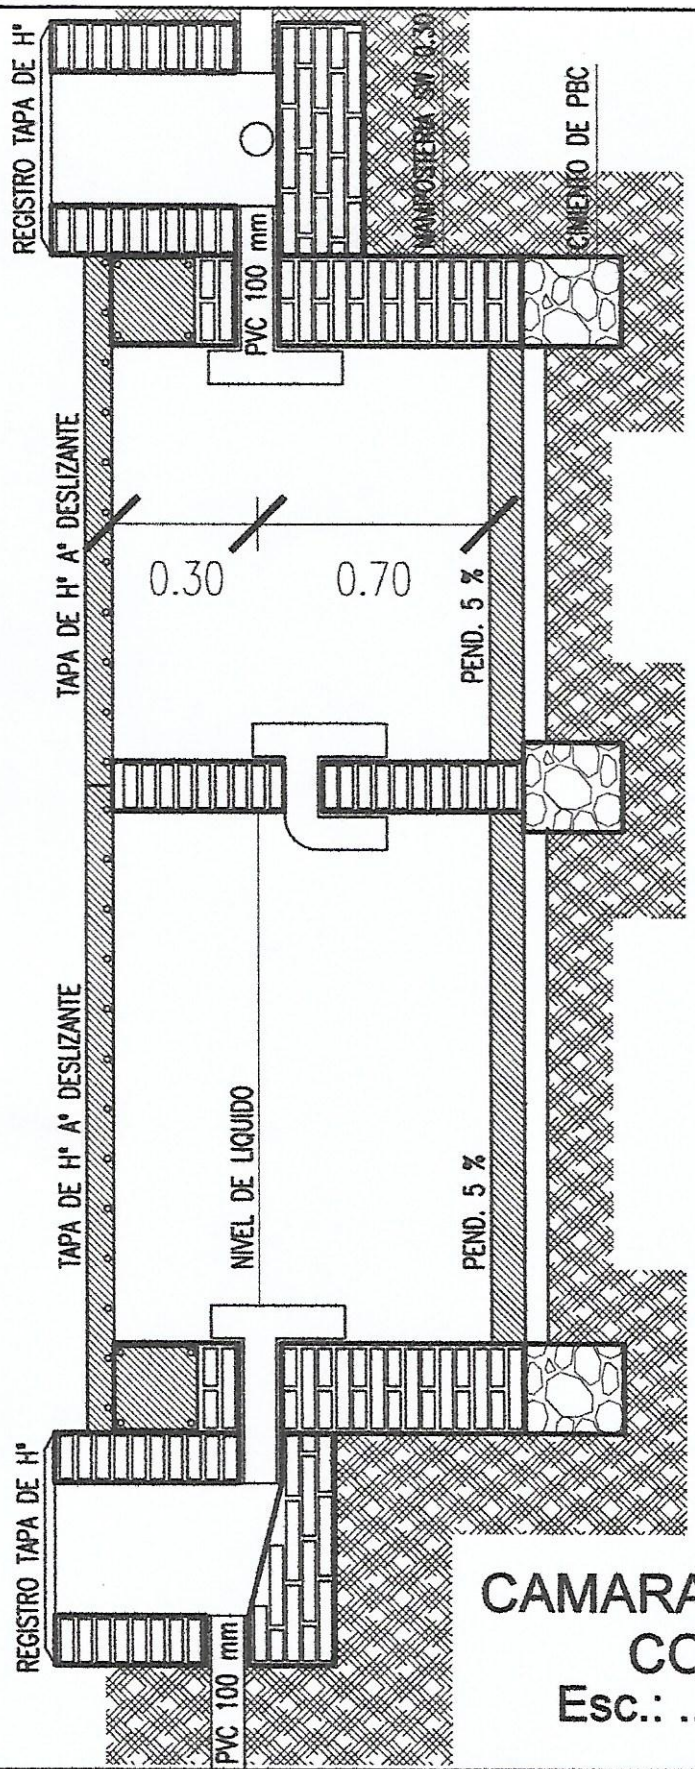

CAMARA SEPTICA
CORTE
Esc.: 1:20

MUNICIPALIDAD DE VILLA CURUGUATY

CONSTRUCCION DE SERVICIOS HIGIENICOS 4.05 x 2.65
ESCUELA BASICA Nº 5744 TABAI BORDA

UBICACION: COLONIA PASO REAL

UOC: LICENCIADO LUIS ROJAS

PROYECTISTA: ARQ. CARLOS A. MOLINAS AYALA

Studio MA
ARQUITECTURA Y CONSTRUCCIONES
Arq. Carlos A. Molinas Ayala
R.U.C.: 1523819 - 9
PROYECTISTA

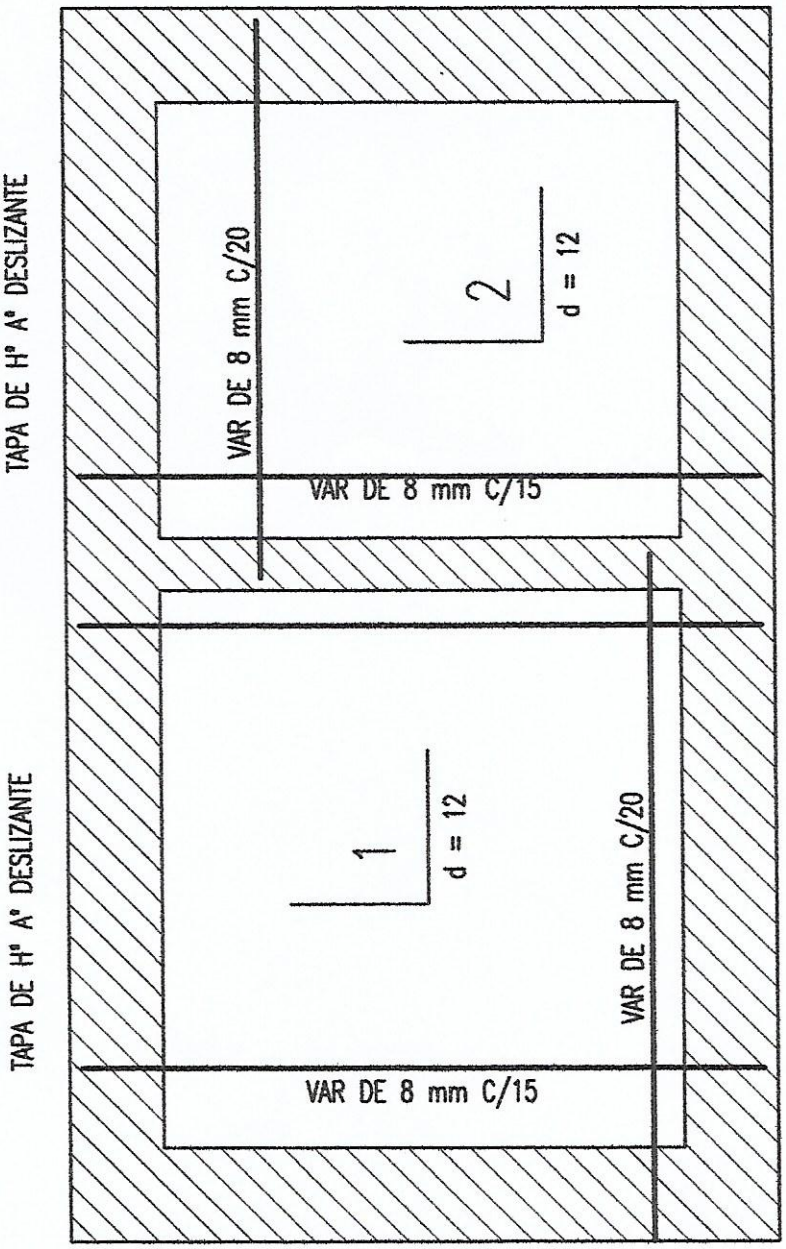

CAMARA SEPTICA
DETALLE DE TAPA
Esc.: 1:20

	MUNICIPALIDAD DE VILLA CURUGUATY
	CONSTRUCCION DE SERVICIOS HIGIENICOS 4.05 x 2.65 ESCUELA BASICA Nº 5744 TABAI BORDA
	UBICACION: COLONIA PASO REAL
	UOC: LICENCIADO LUIS ROJAS
PROYECTISTA: ARQ. CARLOS A. MOLINAS AYALA	
FECHA: 2019	

Studio AAA
ARQUITECTURA Y CONSTRUCCIONES
Arq. Carlos A. Molinas Ayala
R.U.C.: 1523819 - 9

PROYECTISTA

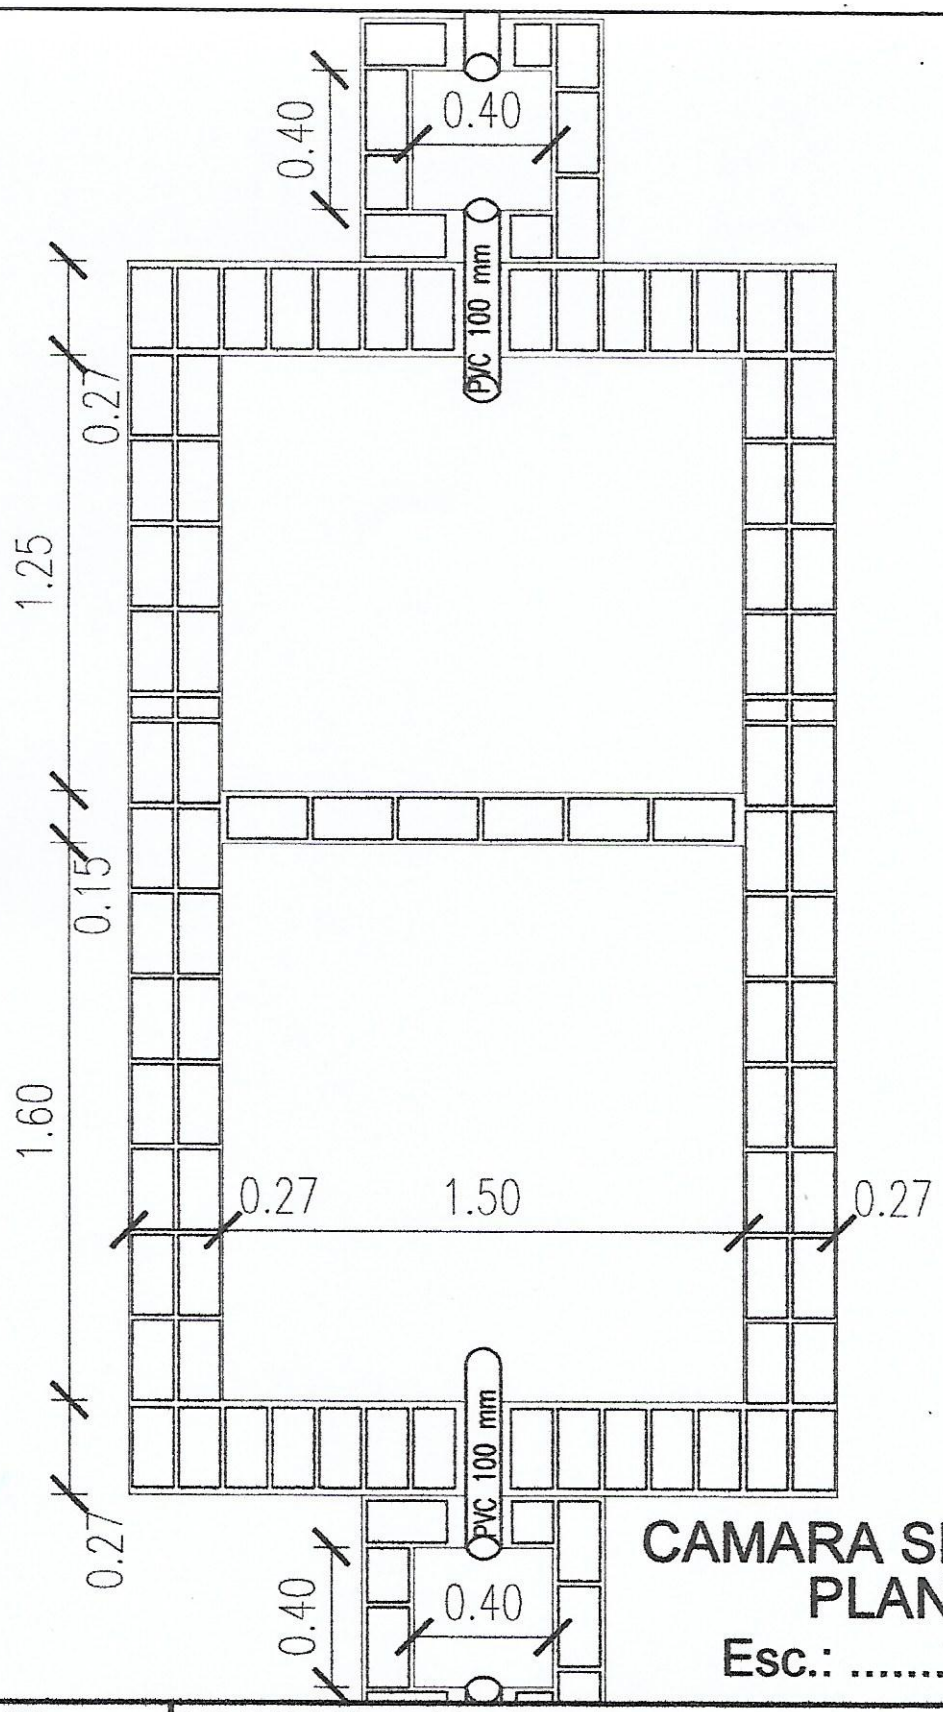

CAMARA SEPTICA
PLANTA

Esc.: 1:20

MUNICIPALIDAD DE VILLA CURUGUATY

CONSTRUCCION DE SERVICIOS HIGIENICOS 4.05 x 2.65
ESCUELA BASICA Nº 5744 TABAI BORDA

UBICACION: COLONIA PASO REAL

UOC: LICENCIADO LUIS ROJAS

PROYECTISTA: ARQ. CARLOS A. MOLINAS AYALA

Studio MA
ARQUITECTURA Y CONSTRUCCIONES
Arq. Carlos A. Molinas Ayala
C.I.U.C. - 1523819 - 9
PROYECTISTA

POZO ABSORBENTE

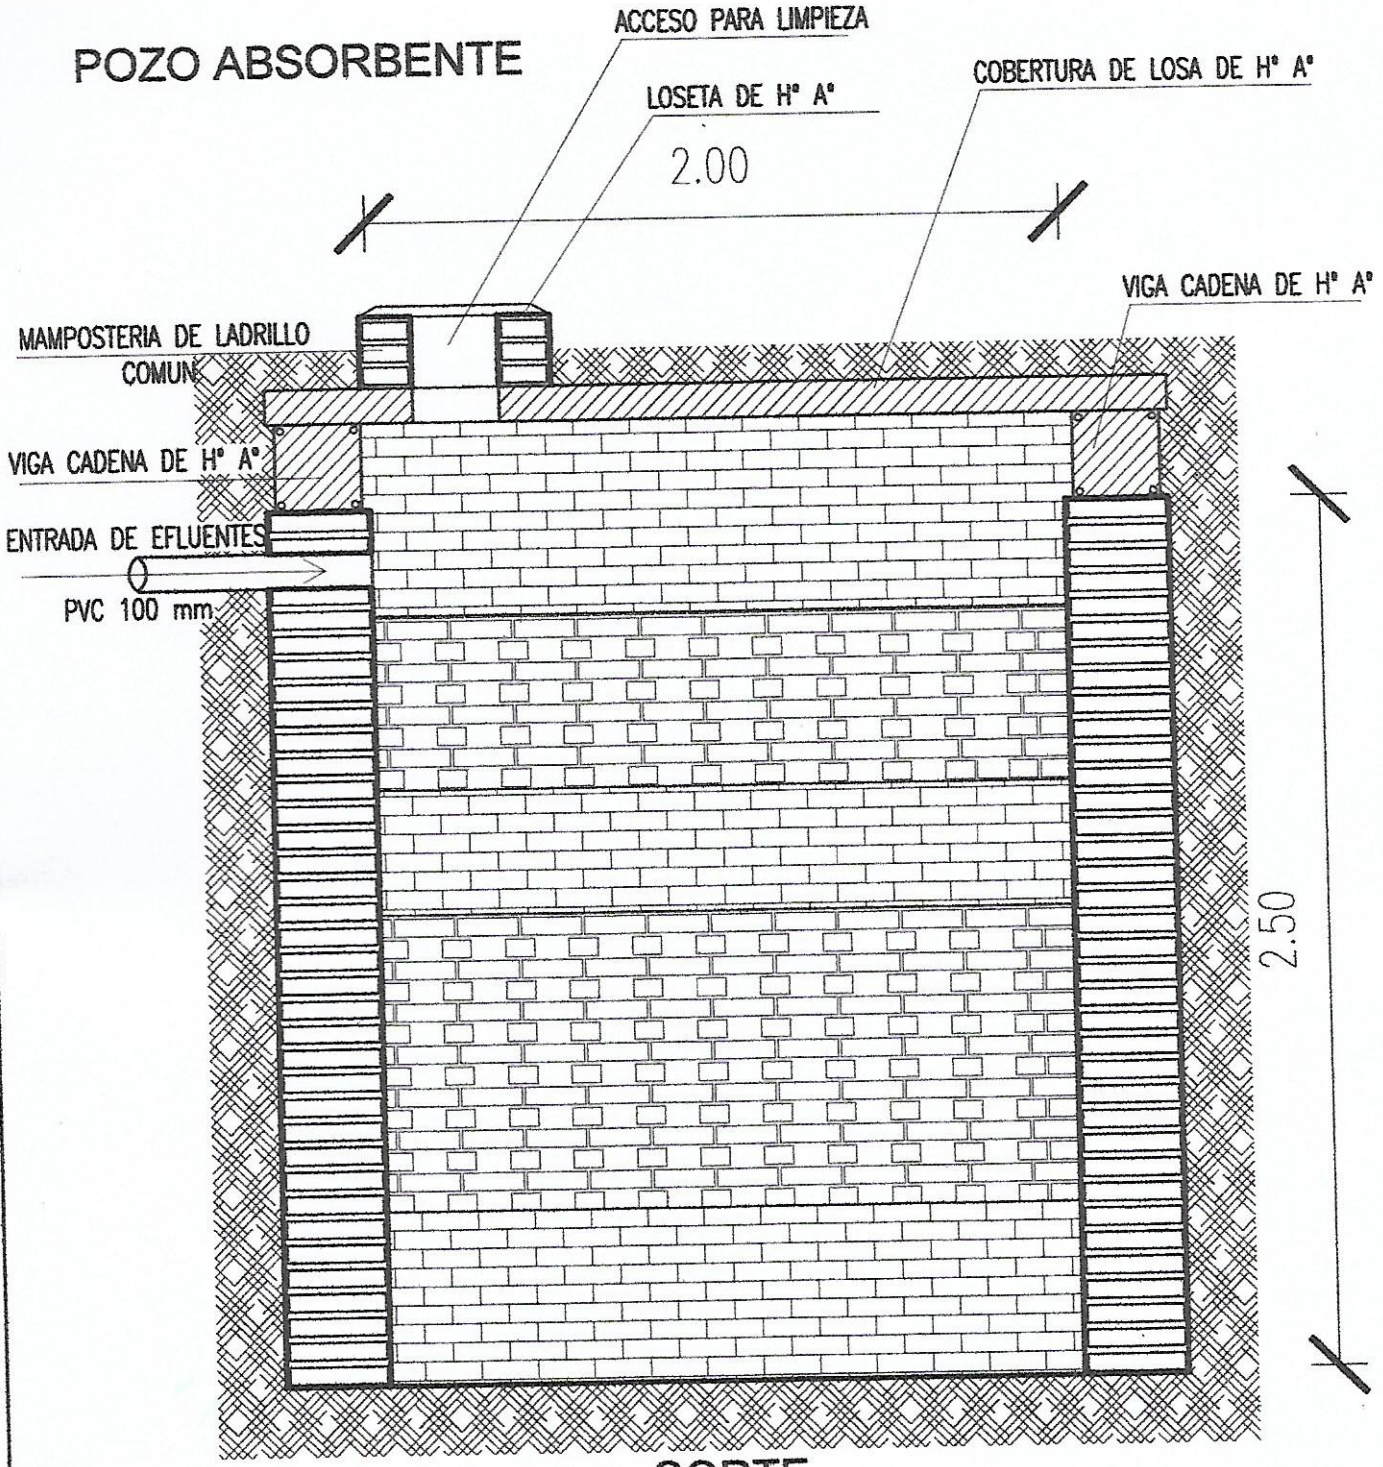

CORTE

Esc.: 1:20

	MUNICIPALIDAD DE VILLA CURUGUATY
	CONSTRUCCION DE SERVICIOS HIGIENICOS 4.05 x 2.65 ESCUELA BASICA Nº 5744 TABAI BORDA
	UBICACION: COLONIA PASO REAL
	UOC: LICENCIADO LUIS ROJAS
PROYECTISTA: ARQ. CARLOS A. MOLINAS AYALA	
FECHA: 2019	

Studio
ARQUITECTURA Y CONSTRUCCIONES
Arq. Carlos A. Molinas Ayala
R.U.C.: 1523819 - 9

PROYECTISTA

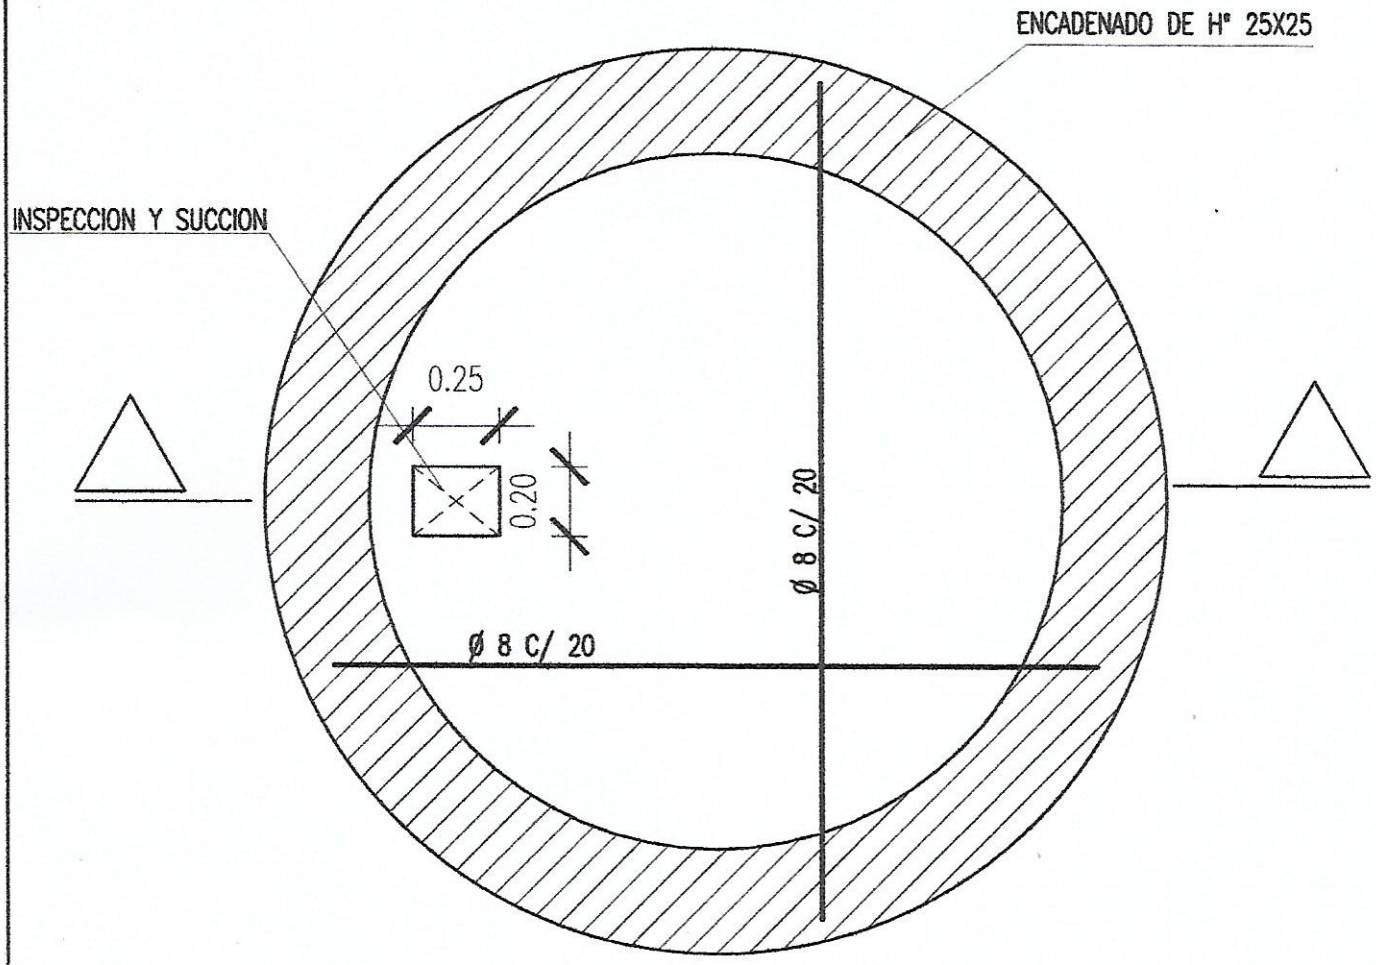

POZO ABSORBENTE
DETALLE DE TAPA
ESC.:_____1:20

	MUNICIPALIDAD DE VILLA CURUGUATY
	CONSTRUCCION DE SERVICIOS HIGIENICOS 4.05 x 2.65 ESCUELA BASICA Nº 5744 TABAI BORDA
	UBICACION: COLONIA PASO REAL
	UOC: LICENCIADO LUIS ROJAS
PROYECTISTA: ARQ. CARLOS A. MOLINAS AYALA	
FECHA: 2019	

Studio AMA
ARQUITECTURA Y CONSTRUCCIONES
Arq. Carlos A. Molinas Ayala
R.U.C.: 1523819 - 9

PROYECTISTA

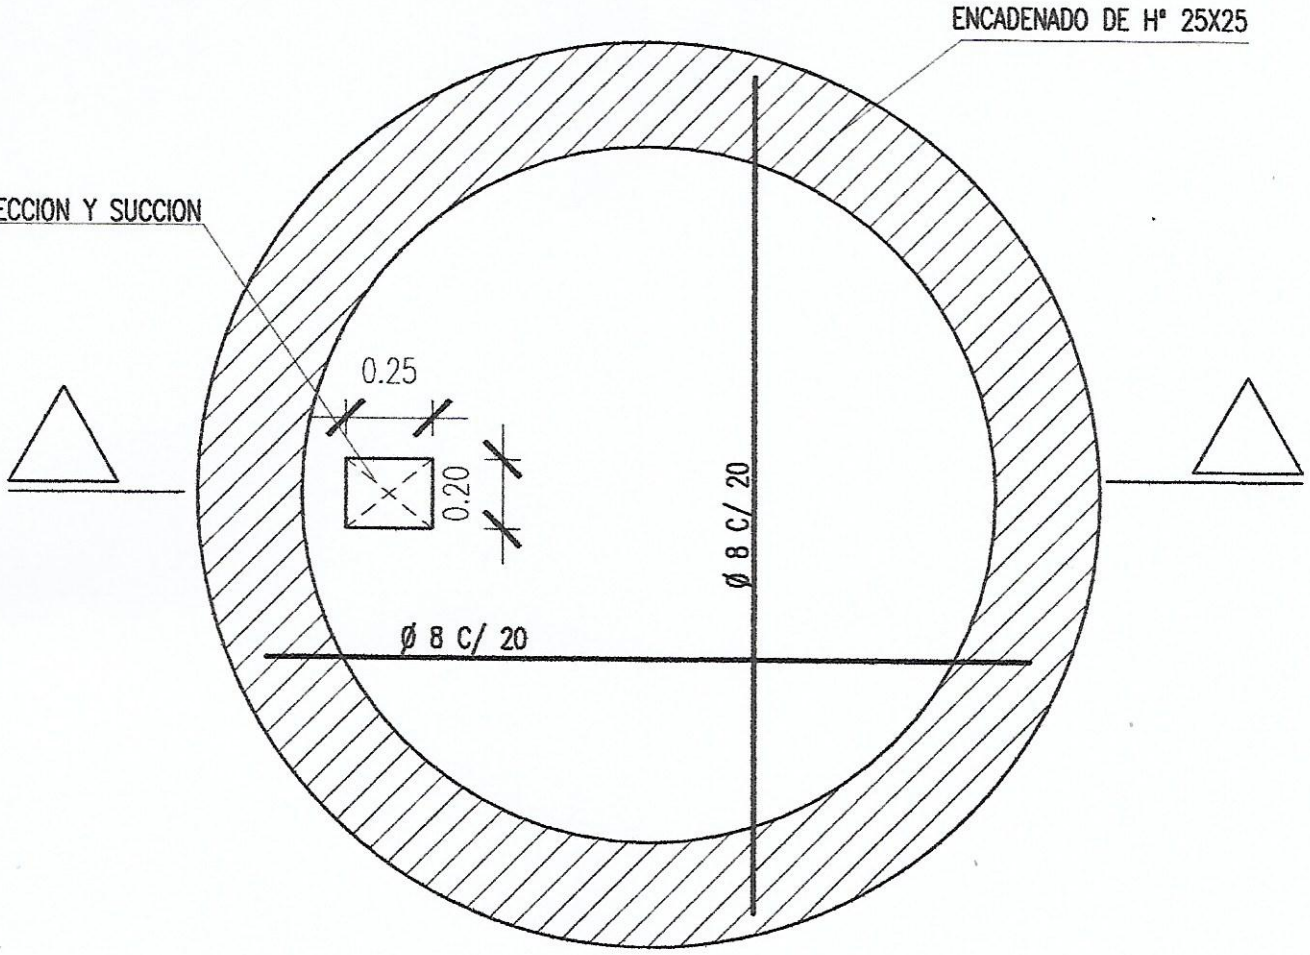

POZO ABSORBENTE
DETALLE DE TAPA
ESC.:_____1:20

MUNICIPALIDAD DE VILLA CURUGUATY

CONSTRUCCION DE SERVICIOS HIGIENICOS 4.05 x 2.65
ESCUELA BASICA Nº 5744 TABAI BORDA

UBICACION: COLONIA PASO REAL

UOC: LICENCIADO LUIS ROJAS

PROYECTISTA: ARQ. CARLOS A. MOLINAS AYALA

FECHA: 2019

Estudio
ARQUITECTURA Y CONSTRUCCIONES
Arq. Carlos A. Molinas Ayala
R.U.C.: 1523819 - 9

PROYECTISTA

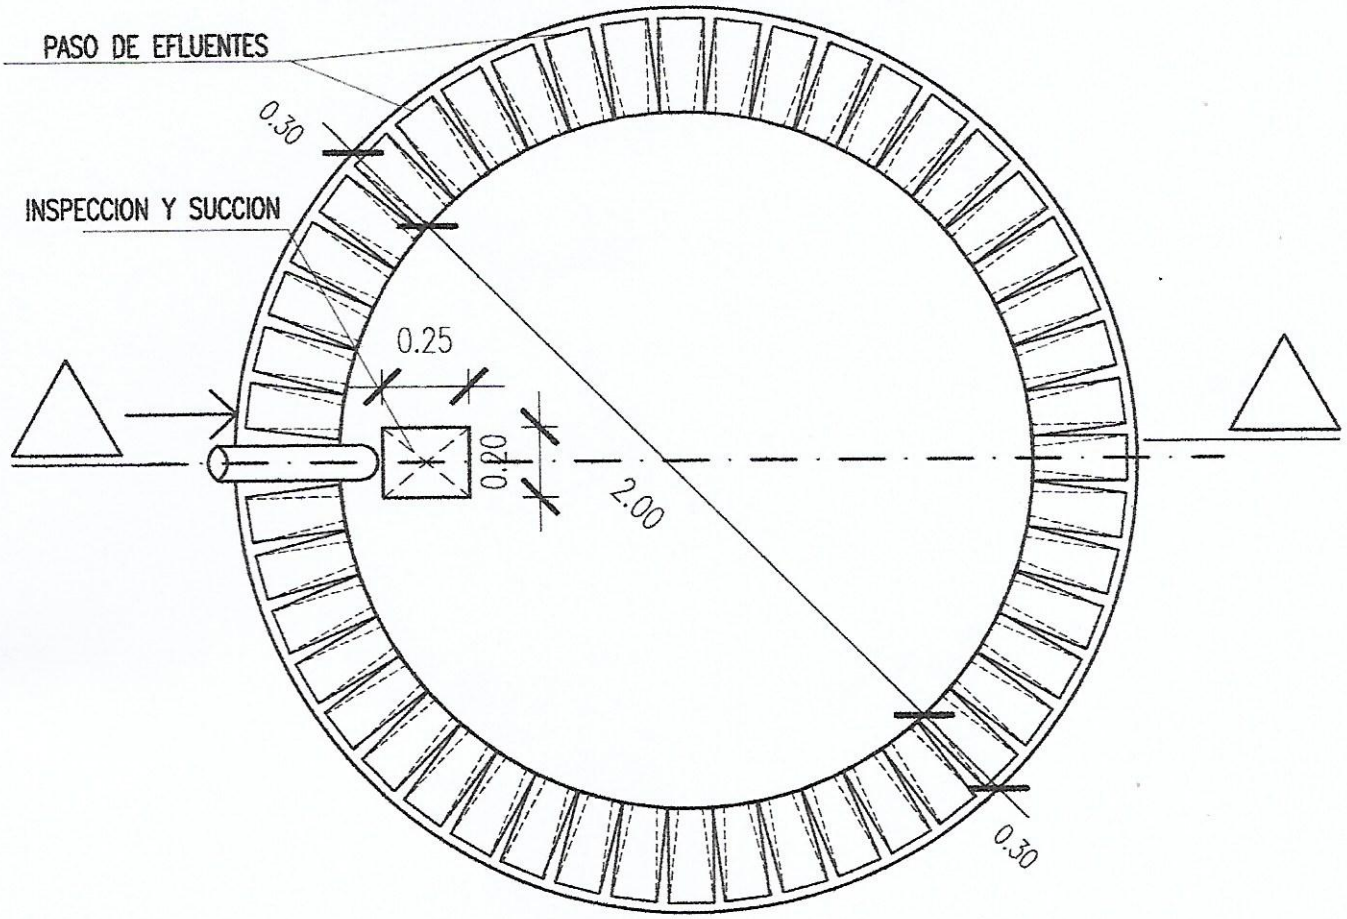

POZO ABSORBENTE
PLANTA

ESC.:_____1:20

	MUNICIPALIDAD DE VILLA CURUGUATY
	CONSTRUCCION DE SERVICIOS HIGIENICOS 4.05 x 2.65 ESCUELA BASICA Nº 5744 TABAI BORDA
	UBICACION: COLONIA PASO REAL
	UOC: LICENCIADO LUIS ROJAS
PROYECTISTA: ARQ. CARLOS A. MOLINAS AYALA	
FECHA: 2019	

Studio MA
ARQUITECTURA Y CONSTRUCCIONES
Arq. Carlos A. Molinas Ayala
R.U.C.: 1523819 - 9

PROYECTISTA

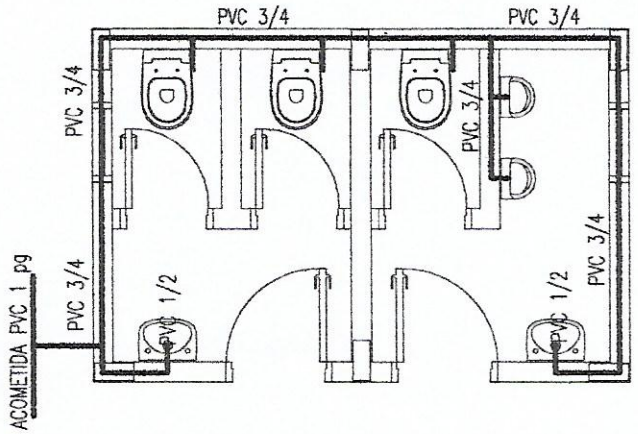

AGUA CORRIENTE

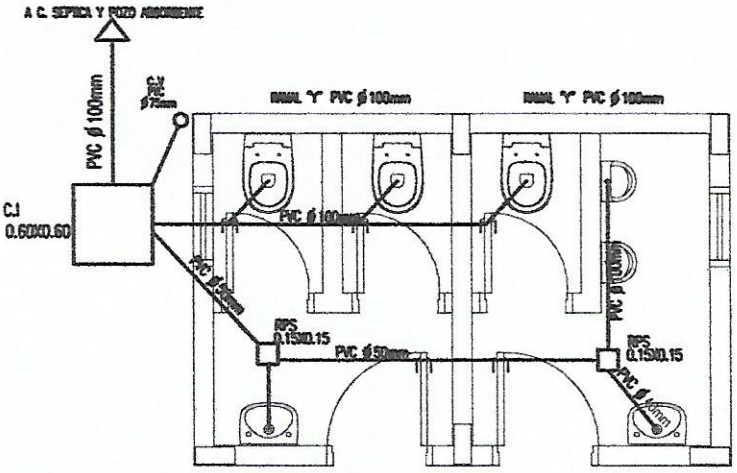

DESAGUE CLOACAL

INSTALACION SANITARIA

ESC.:_____1:50

MUNICIPALIDAD DE VILLA CURUGUATY	
CONSTRUCCION DE SERVICIOS HIGIENICOS 4.05 x 2.65 ESCUELA BASICA Nº 5744 TABAI BORDA	
UBICACION: COLONIA PASO REAL	
UOC: LICENCIADO LUIS ROJAS	
PROYECTISTA: ARQ. CARLOS A. MOLINAS AYALA	
FECHA: 2019	

Studio AVA
ARQUITECTURA Y CONSTRUCCIONES
Arq. Carlos A. Molinas Ayala
R.U.C.: 1523819 - 9

PROYECTISTA

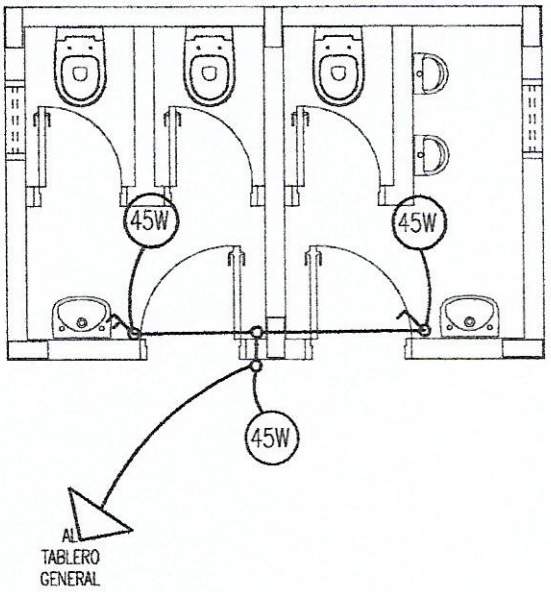

REFERENCIAS

- LAMPARA DE BAJO CONSUMO DE 45W
- LLAVE DE DOS PUNTOS
- LLAVE DE UN PUNTO

PLANTA DE INSTALACION ELECTRICA

ESC.:_____1:50

	MUNICIPALIDAD DE VILLA CURUGUATY
	CONSTRUCCION DE SERVICIOS HIGIENICOS 4.05 x 2.65 ESCUELA BASICA Nº 5744 TABAI BORDA
	UBICACION: COLONIA PASO REAL
	UOC: LICENCIADO LUIS ROJAS
PROYECTISTA: ARQ. CARLOS A. MOLINAS AYALA	
FECHA: 2019	

Studio MA
ARQUITECTURA Y CONSTRUCCIONES
Arq. Carlos A. Molinas Ayala
R.U.C.: 1523812-3

PROYECTISTA

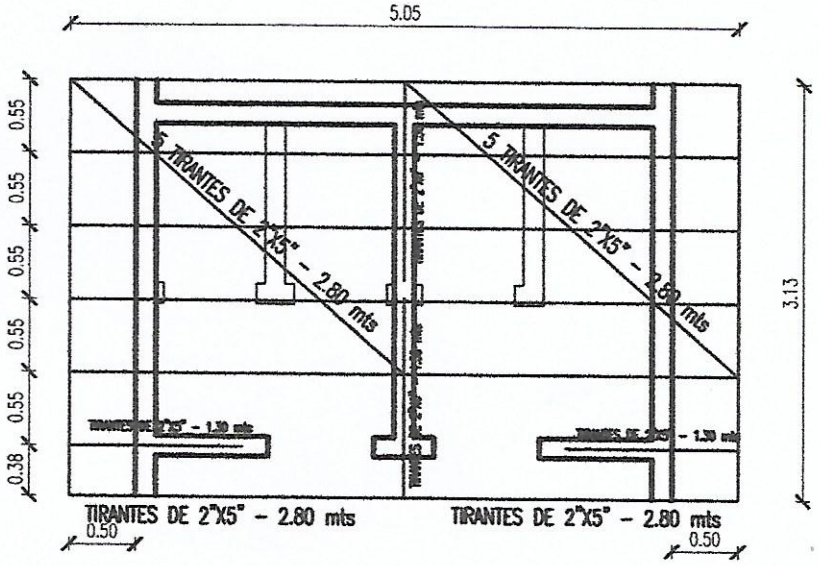

PLANTA DE TECHO

ESC:_____1/50

	MUNICIPALIDAD DE VILLA CURUGUATY
	CONSTRUCCION DE SERVICIOS HIGIENICOS 4.05 x 2.65 ESCUELA BASICA Nº 5744 TABAI BORDA
	UBICACION: COLONIA PASO REAL
	UOC: LICENCIADO LUIS ROJAS
PROYECTISTA: ARQ. CARLOS A. MOLINAS AYALA	
FECHA: 2019	

Studio
ARQUITECTURA Y CONSTRUCCIONES
Arq. Carlos A. Molinas Ayala
R.U.C.: 1523813-0

PROYECTISTA

ENCADENADO SUPERIOR (13X27)

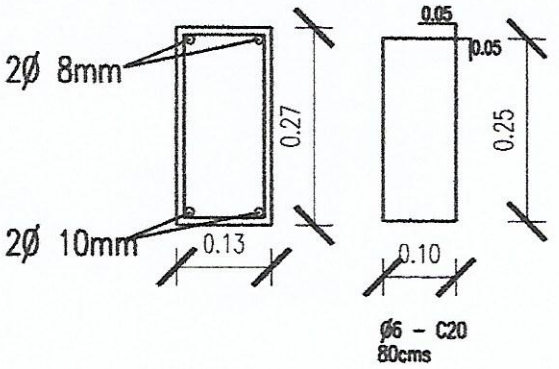

ENCADENADO INFERIOR (15X30)

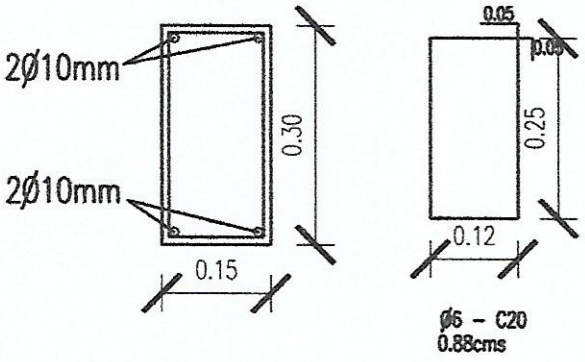

DETALLE DE ENCADENADOS

ESC.:_____1:10

MUNICIPALIDAD DE VILLA CURUGUATY	
CONSTRUCCION DE SERVICIOS HIGIENICOS 4.05 x 2.65 ESCUELA BASICA Nº 5744 TABAI BORDA	
UBICACION: COLONIA PASO REAL	
UOC: LICENCIADO LUIS ROJAS	
PROYECTISTA: ARQ. CARLOS A. MOLINAS AYALA	
FECHA: 2019	

Studio
ARQUITECTURA Y CONSTRUCCIONES
Arq. Carlos A. Molinas Ayala
R.U.C.: 1523819 - 9

PROYECTISTA

ZAPATA(70X70) – H35

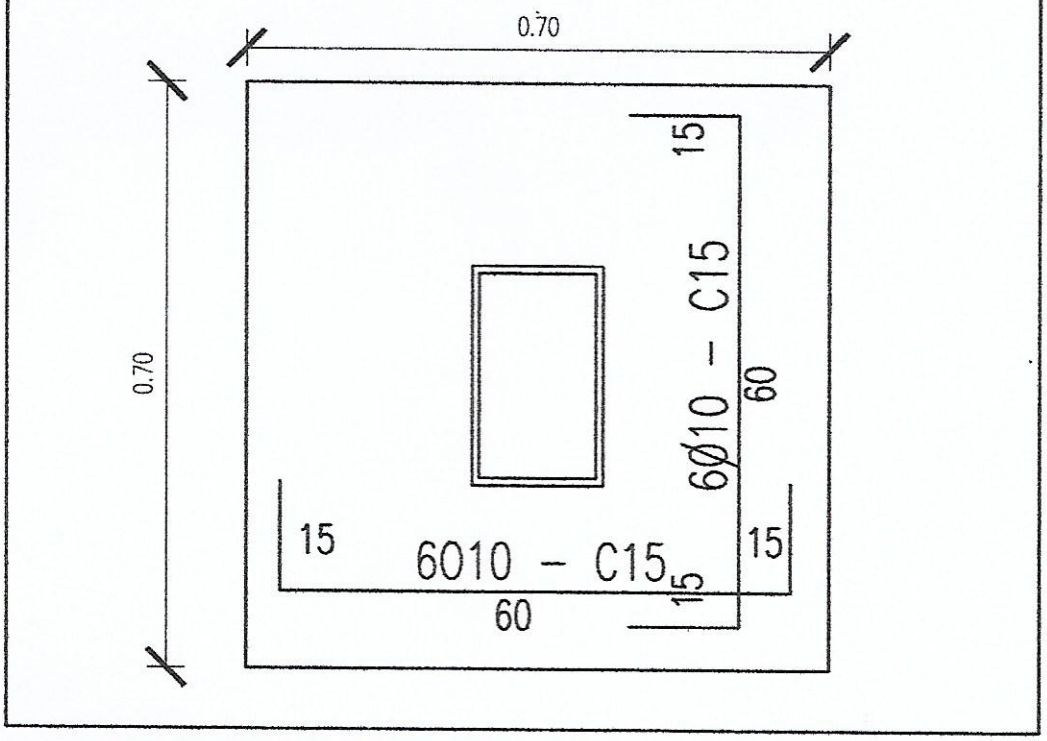

PILARES
(13X30)

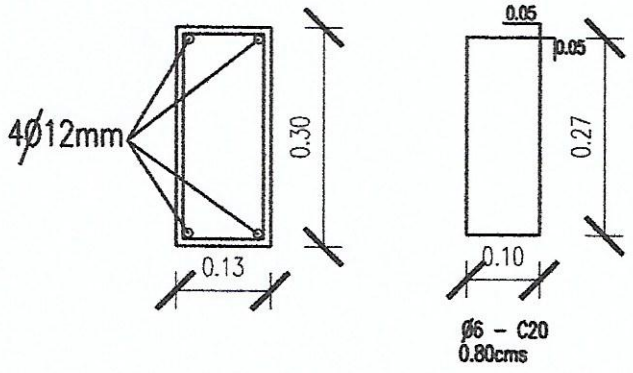

DETALLE DE ZAPATAS Y PILARES

ESC.:_____1:10

MUNICIPALIDAD DE VILLA CURUGUATY

CONSTRUCCION DE SERVICIOS HIGIENICOS 4.05 x 2.65
ESCUELA BASICA Nº 5744 TABAI BORDA

UBICACION: COLONIA PASO REAL

UOC: LICENCIADO LUIS ROJAS

PROYECTISTA: ARQ. CARLOS A. MOLINAS AYALA

FECHA: 2019

Studio
ARQUITECTURA Y CONSTRUCCIONES
Arq. Carlos A. Molinas Ayala
R.U.C.: 1523819 - 9

PROYECTISTA

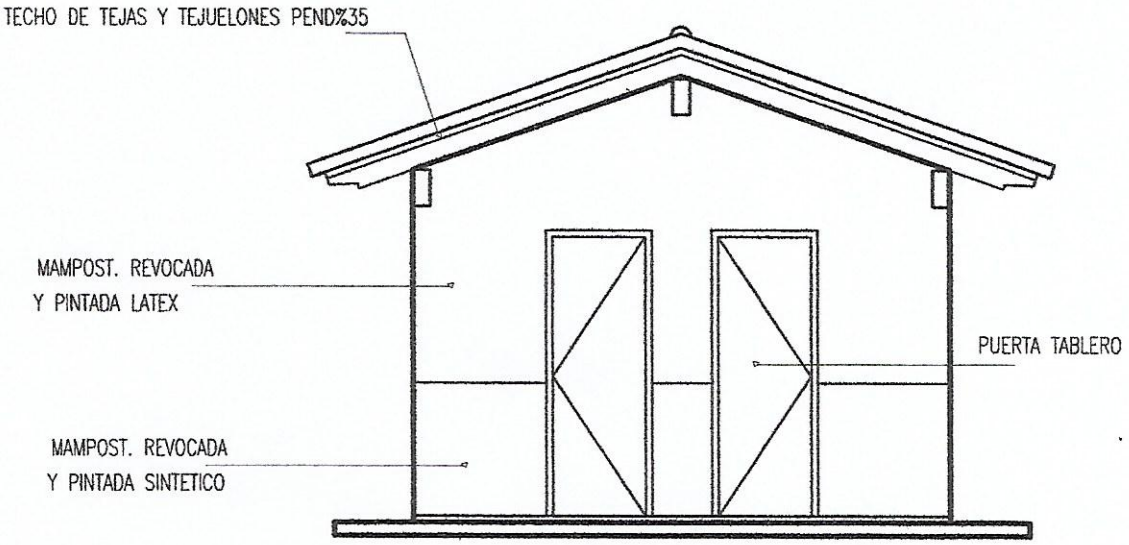

FACHADA FRONTAL

ESC.:_____1:50

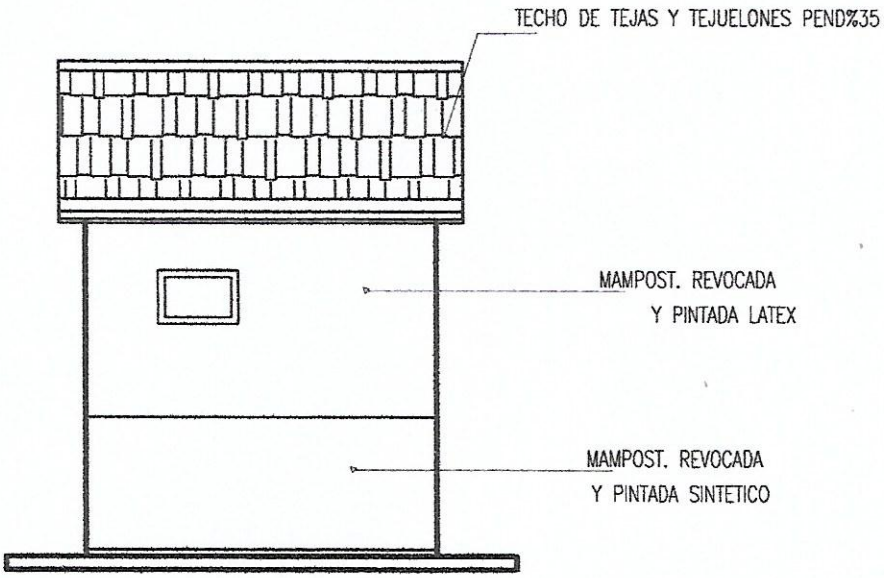

FACHADA LATERAL

ESC.:_____1:50

	MUNICIPALIDAD DE VILLA CURUGUATY
	CONSTRUCCION DE SERVICIOS HIGIENICOS 4.05 x 2.65 ESCUELA BASICA Nº 5744 TABAI BORDA
	UBICACION: COLONIA PASO REAL
	UOC: LICENCIADO LUIS ROJAS
PROYECTISTA: ARQ. CARLOS A. MOLINAS AYALA	
FECHA: 2019	

Estudio
ARQUITECTURA Y CONSTRUCCIONES
Arq. Carlos A. Molinas Ayala
R.U.C.: 1523813-0

PROYECTISTA

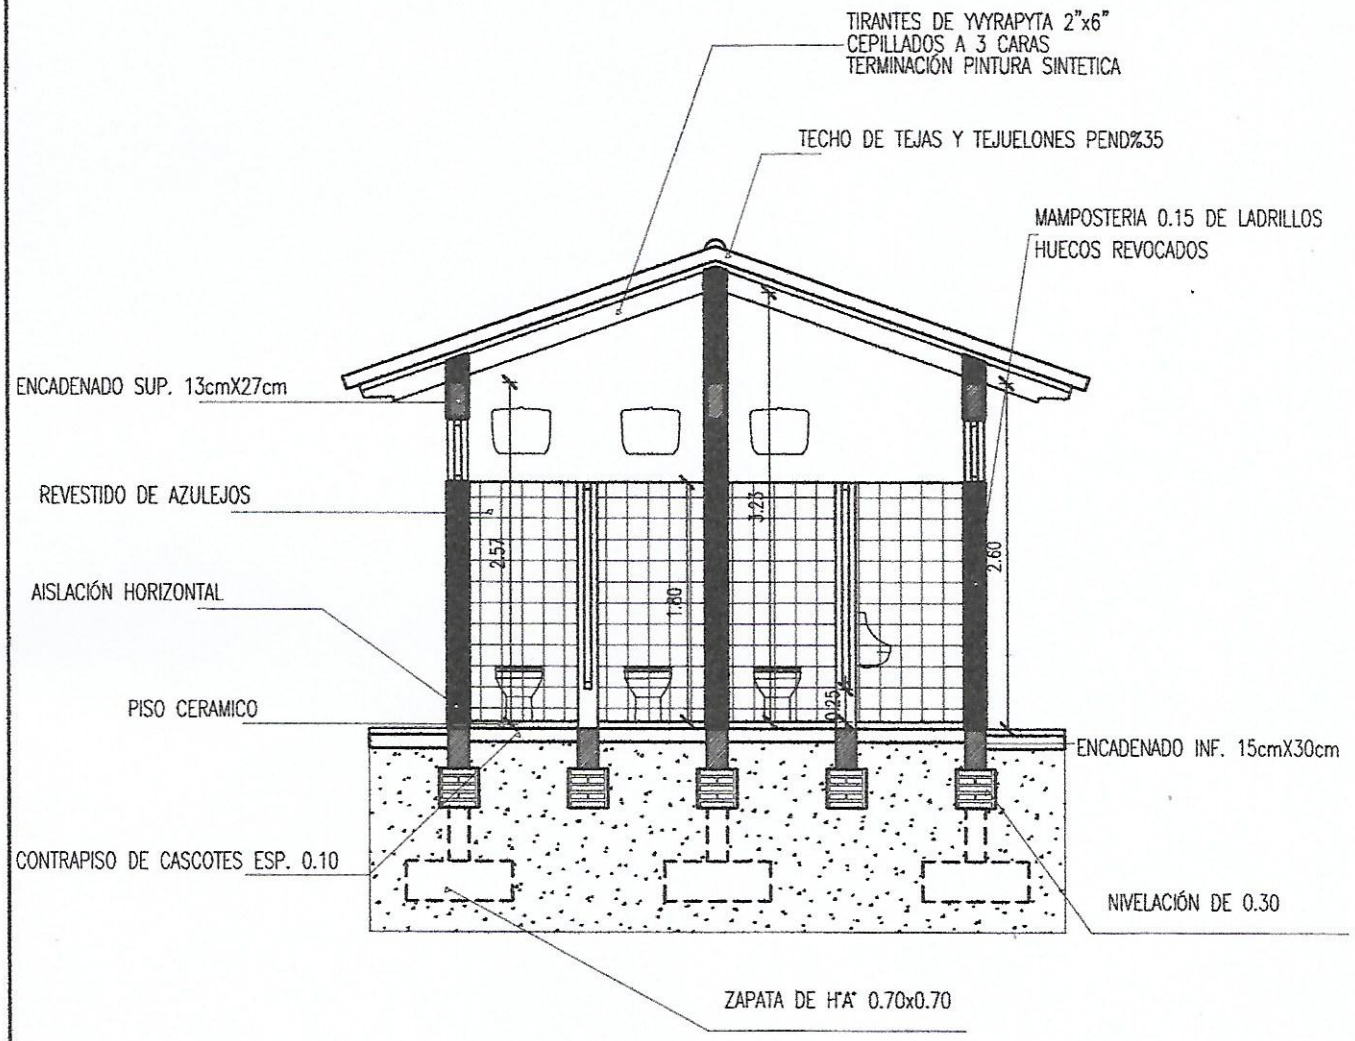

CORTE A-A´

ESC.:_____1:50

MUNICIPALIDAD DE VILLA CURUGUATY	
CONSTRUCCION DE SERVICIOS HIGIENICOS 4.05 x 2.65 ESCUELA BASICA Nº 5744 TABAI BORDA	
UBICACION: COLONIA PASO REAL	
UOC: LICENCIADO LUIS ROJAS	
PROYECTISTA: ARQ. CARLOS A. MOLINAS AYALA	
FECHA: 2019	

Studio
ARQUITECTURA Y CONSTRUCCIONES
Arq. Carlos A. Molinas Ayala
R.U.C.: 1523819-0
PROYECTISTA

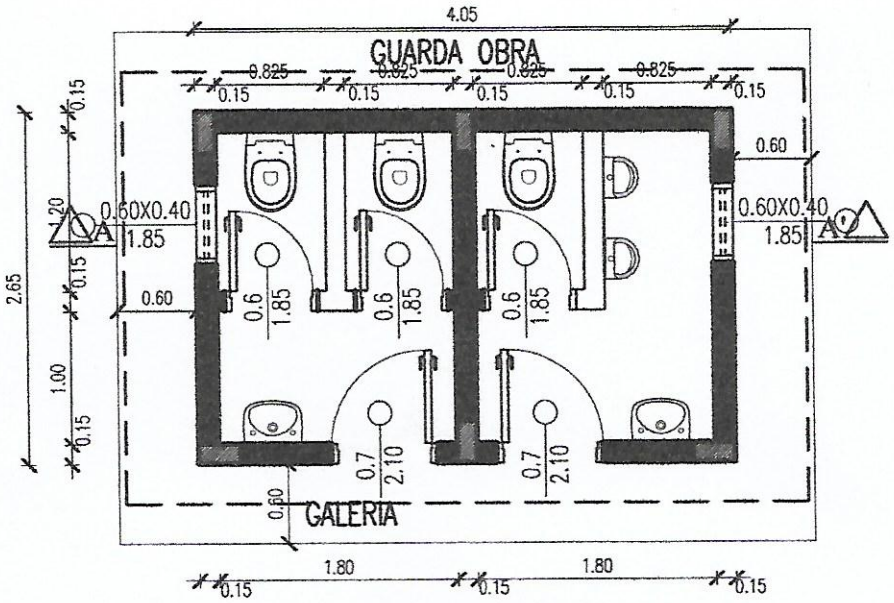

PLANTA GENERAL

ESC.:_____1:50

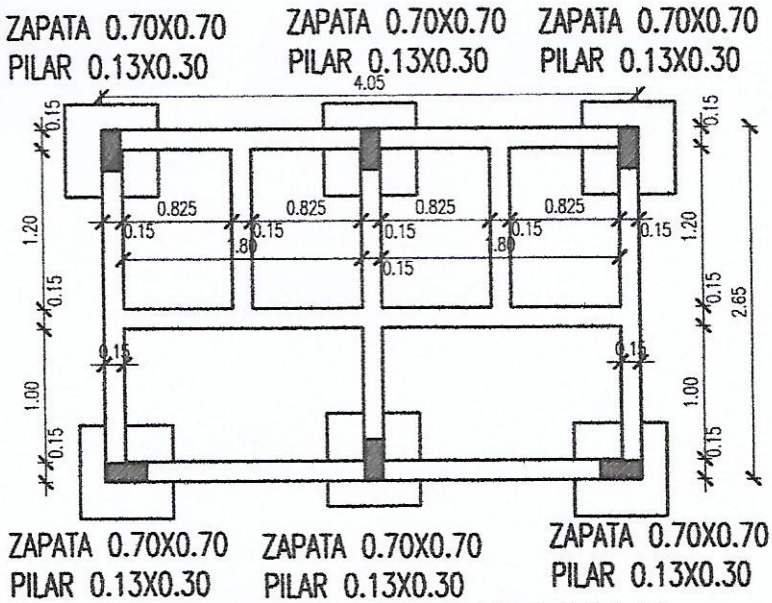

PLANTA DE FUNDACION

ESC.:_____1:50

	MUNICIPALIDAD DE VILLA CURUGUATY
	CONSTRUCCION DE SERVICIOS HIGIENICOS 4.05 x 2.65 ESCUELA BASICA Nº 5744 TABAI BORDA
	UBICACION: COLONIA PASO REAL
	UOC: LICENCIADO LUIS ROJAS
PROYECTISTA: ARQ. CARLOS A. MOLINAS AYALA	
FECHA: 2019	

Studio
ARQUITECTURA Y CONSTRUCCIONES
Arq. Carlos A. Molinas Ayala
R.U.C.: 1523819 - 9
PROYECTISTA