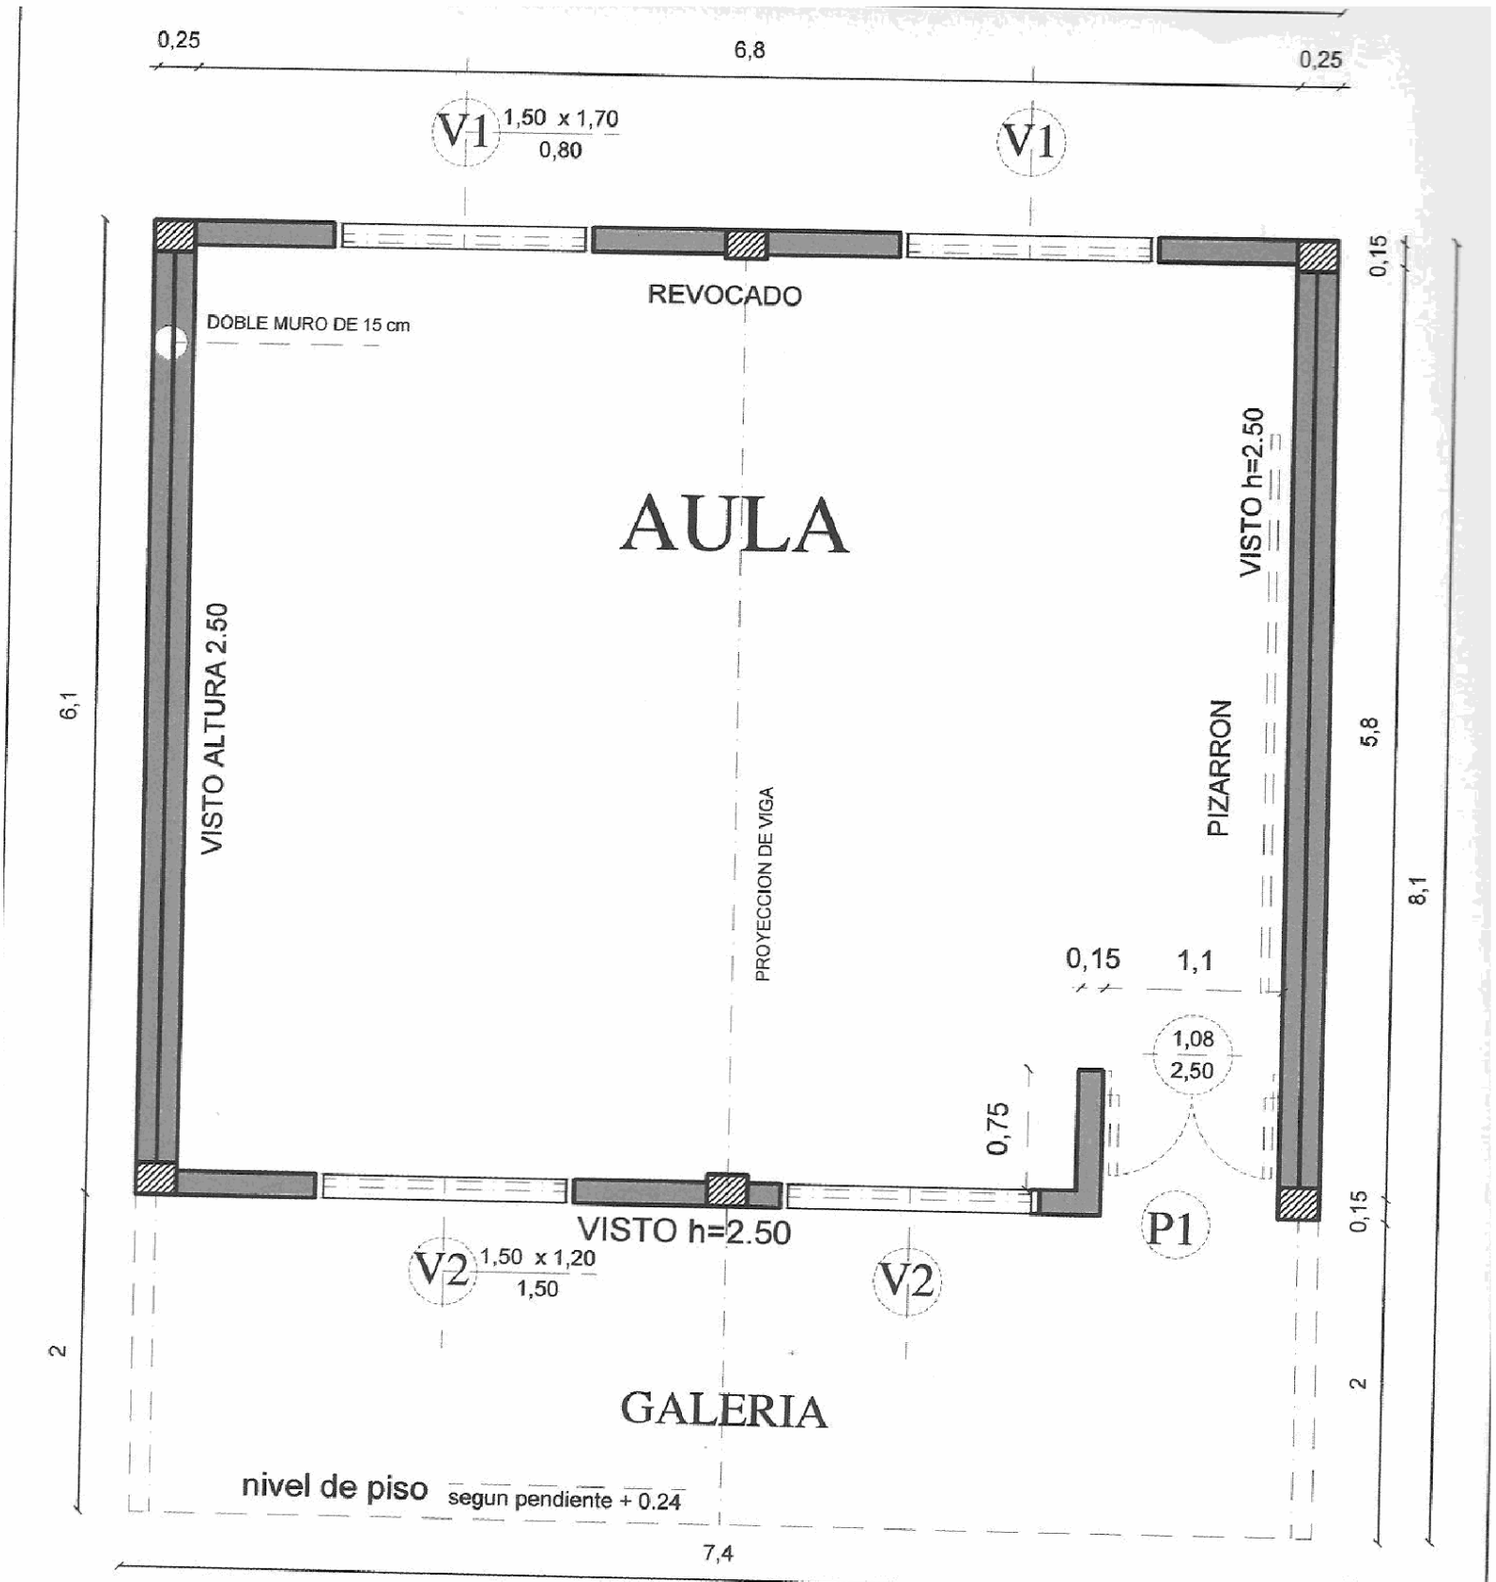

MUNICIPALIDAD DE CAPIATA

DIRECCION DE OBRAS Y PROYECTOS

ARQ. ARNOLDO A. DUARTE
Director Obras y Proyectos
Municipalidad de Capiatá

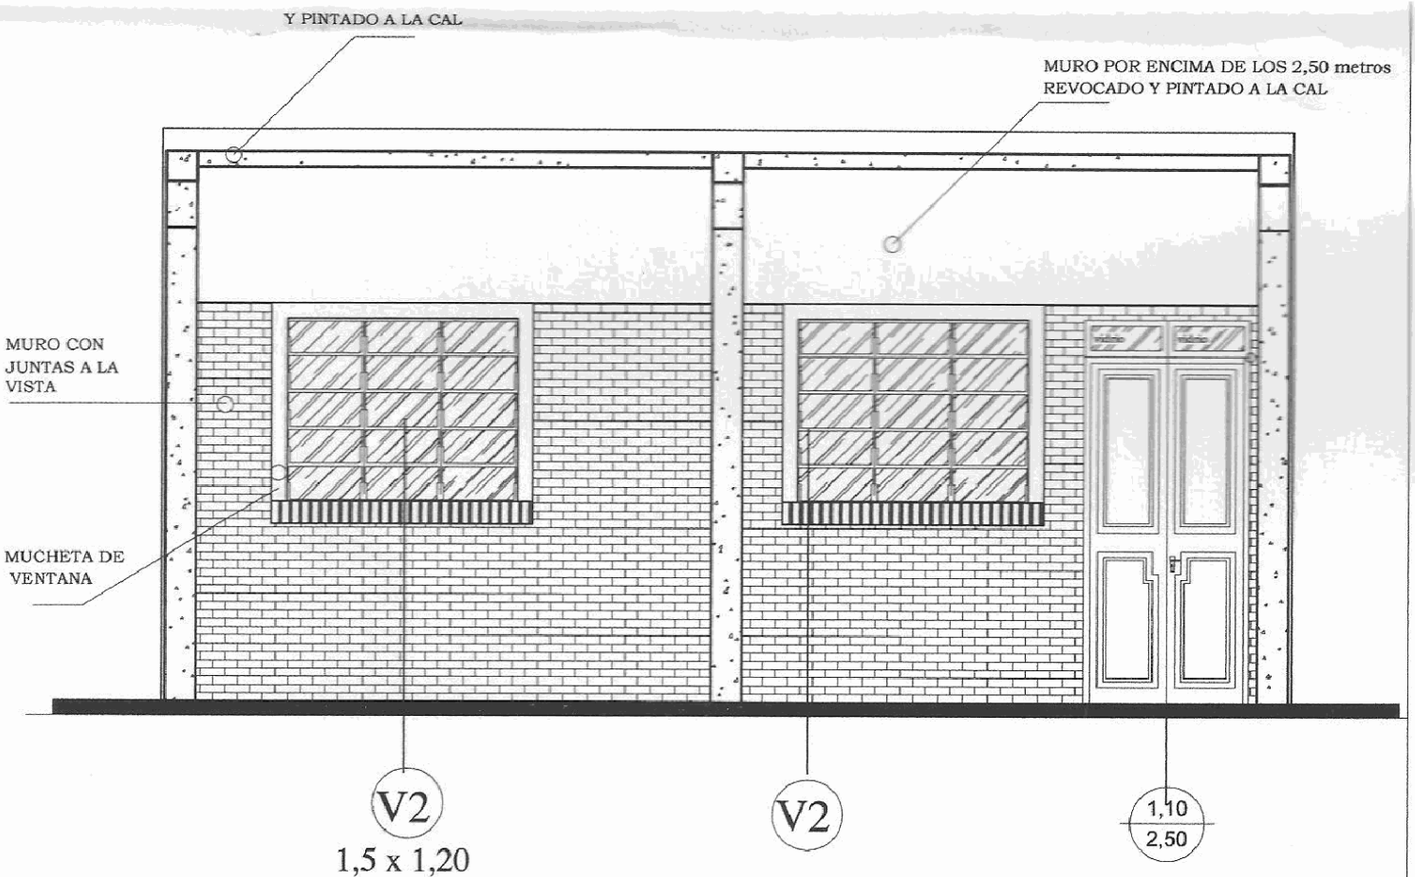

FACHADA PRINCIPAL

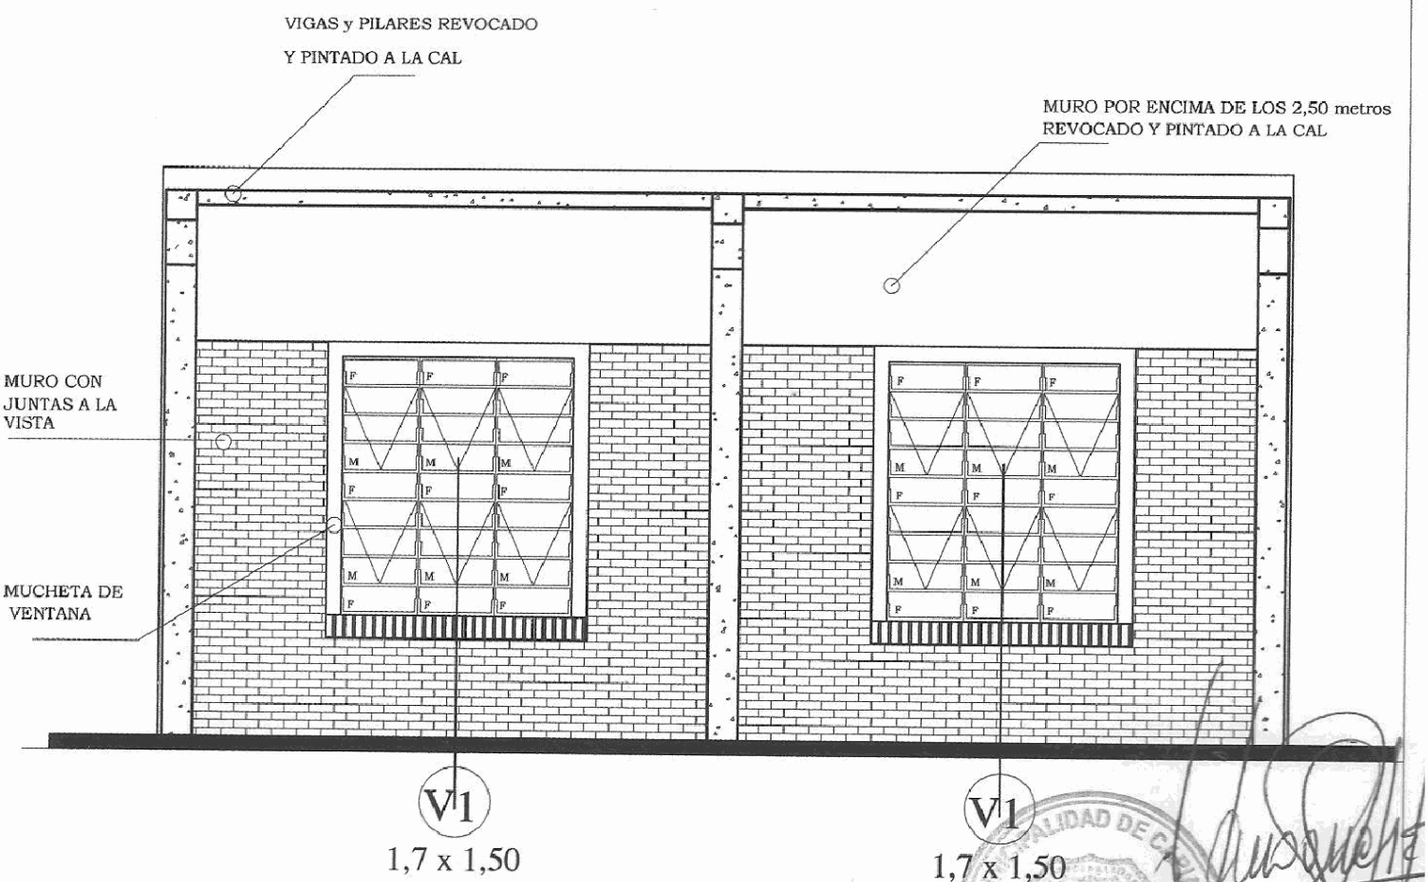

FACHADA POSTERIOR

ARQ. MANOLO A. DUARTE
Director Obras y Proyectos
Municipalidad de Capiatá

MUNICIPALDAD DE CAPIATA

DIRECCION DE OBRAS Y PROYECTOS

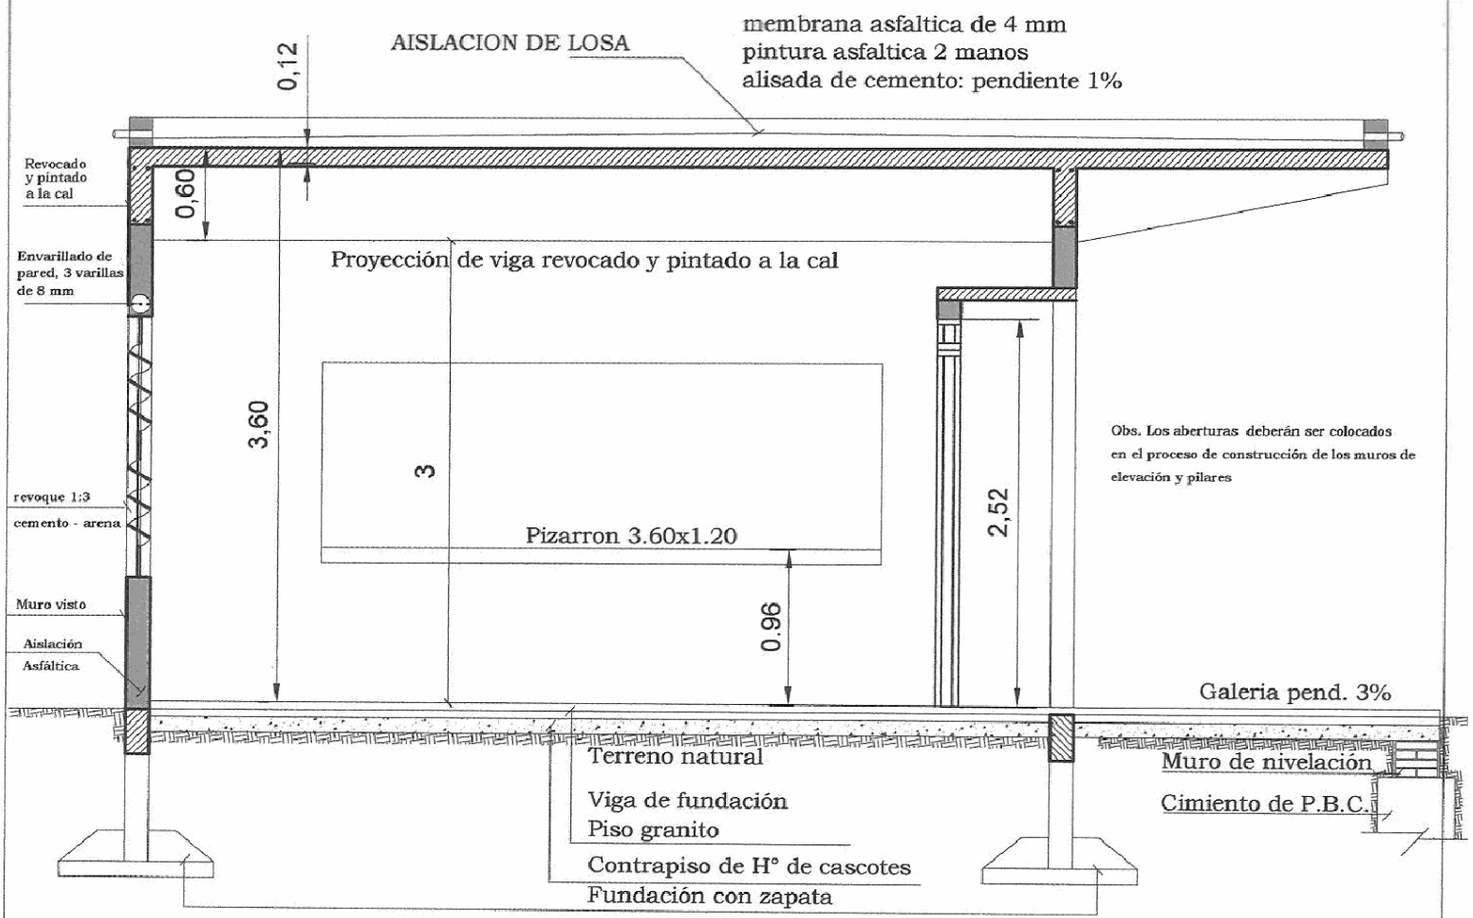

CORTE - A-A

MUNICIPALDAD DE CAPIATA

DIRECCION DE OBRAS Y PROYECTOS

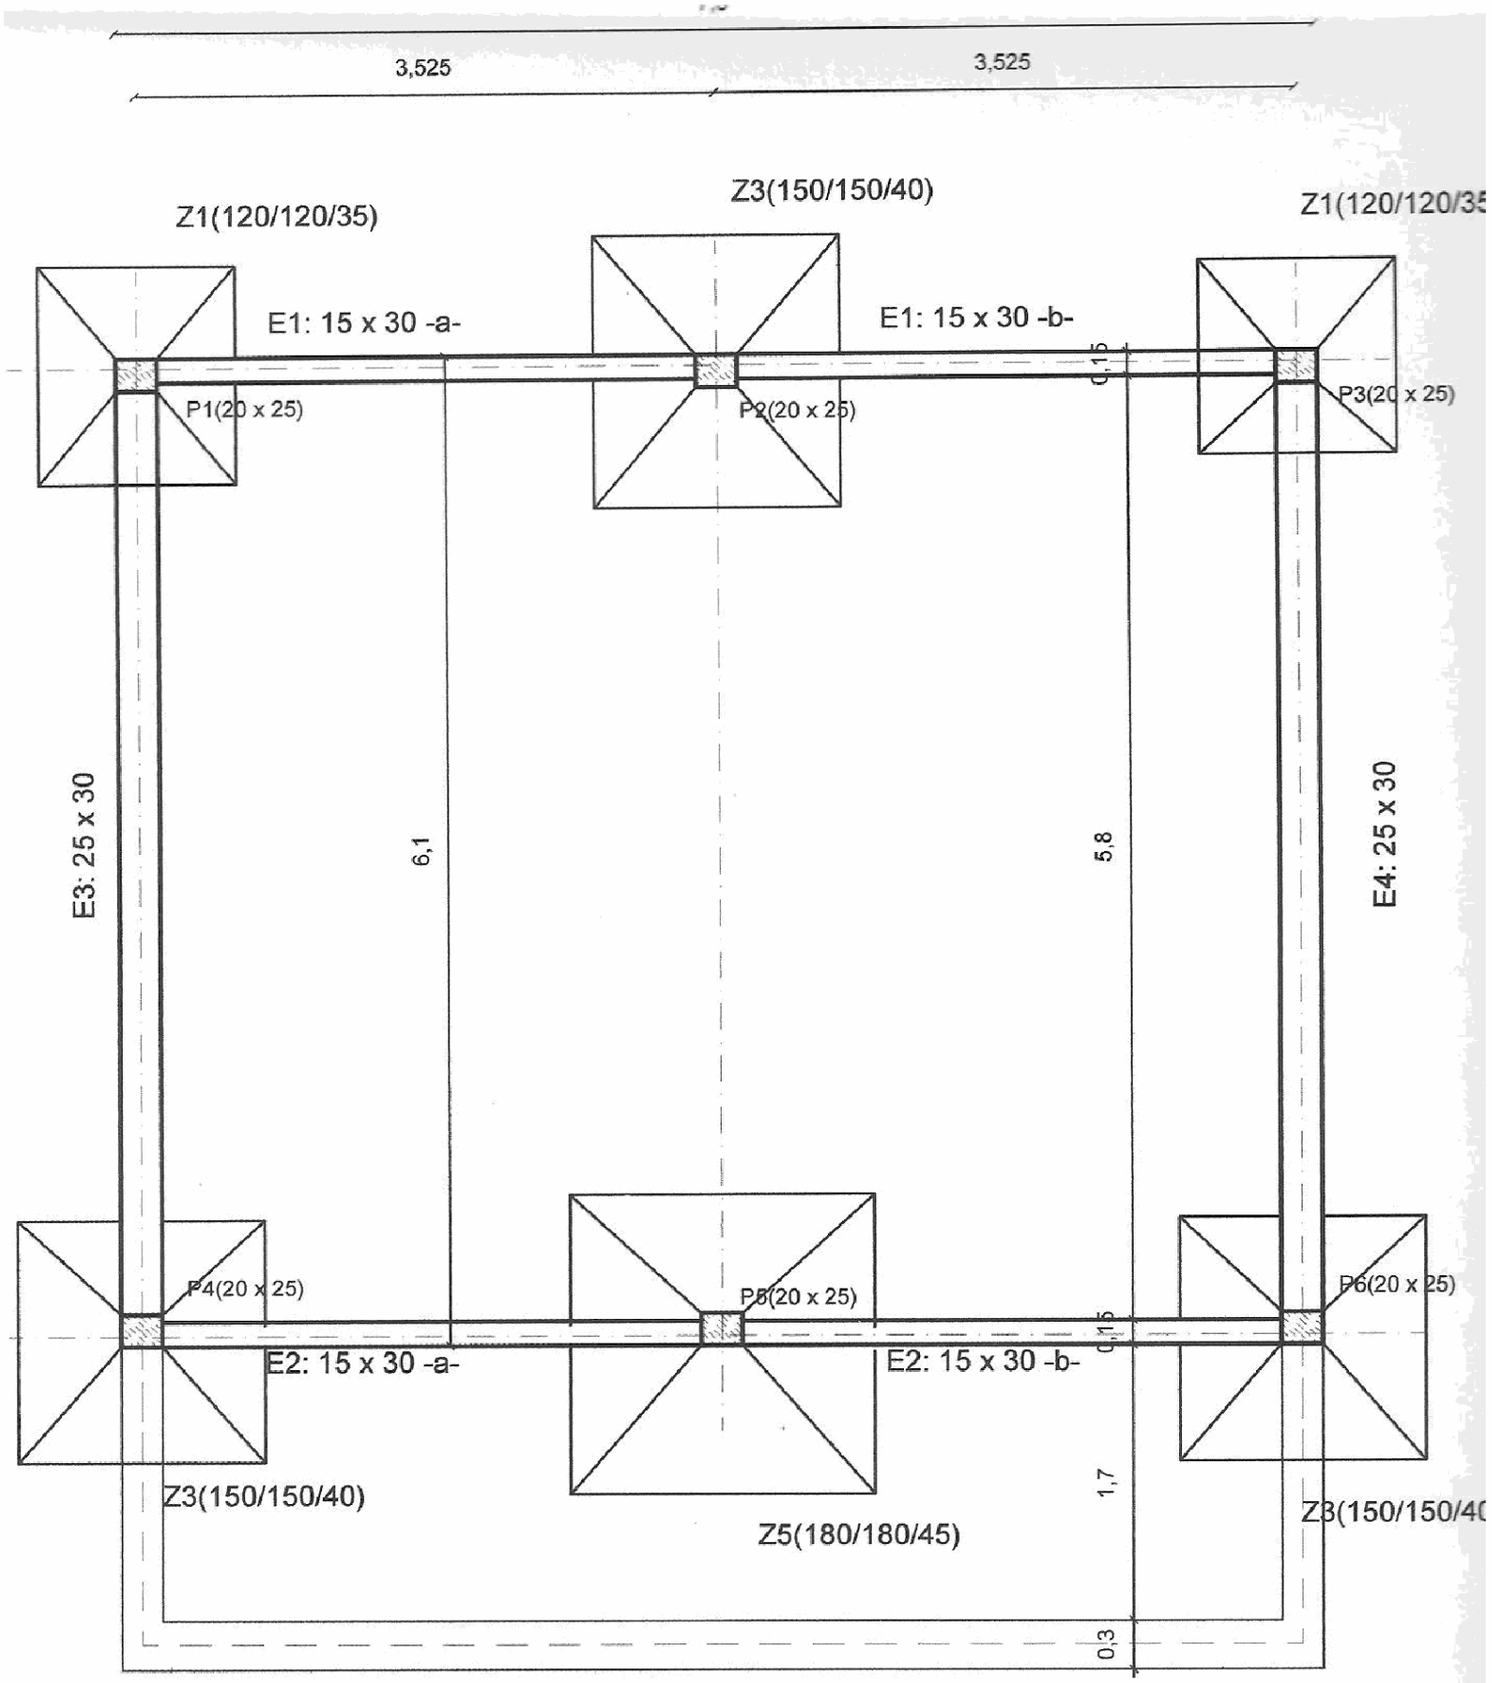

MUNICIPALDAD DE CAPIATA

DIRECCION DE OBRAS Y PROYECTOS

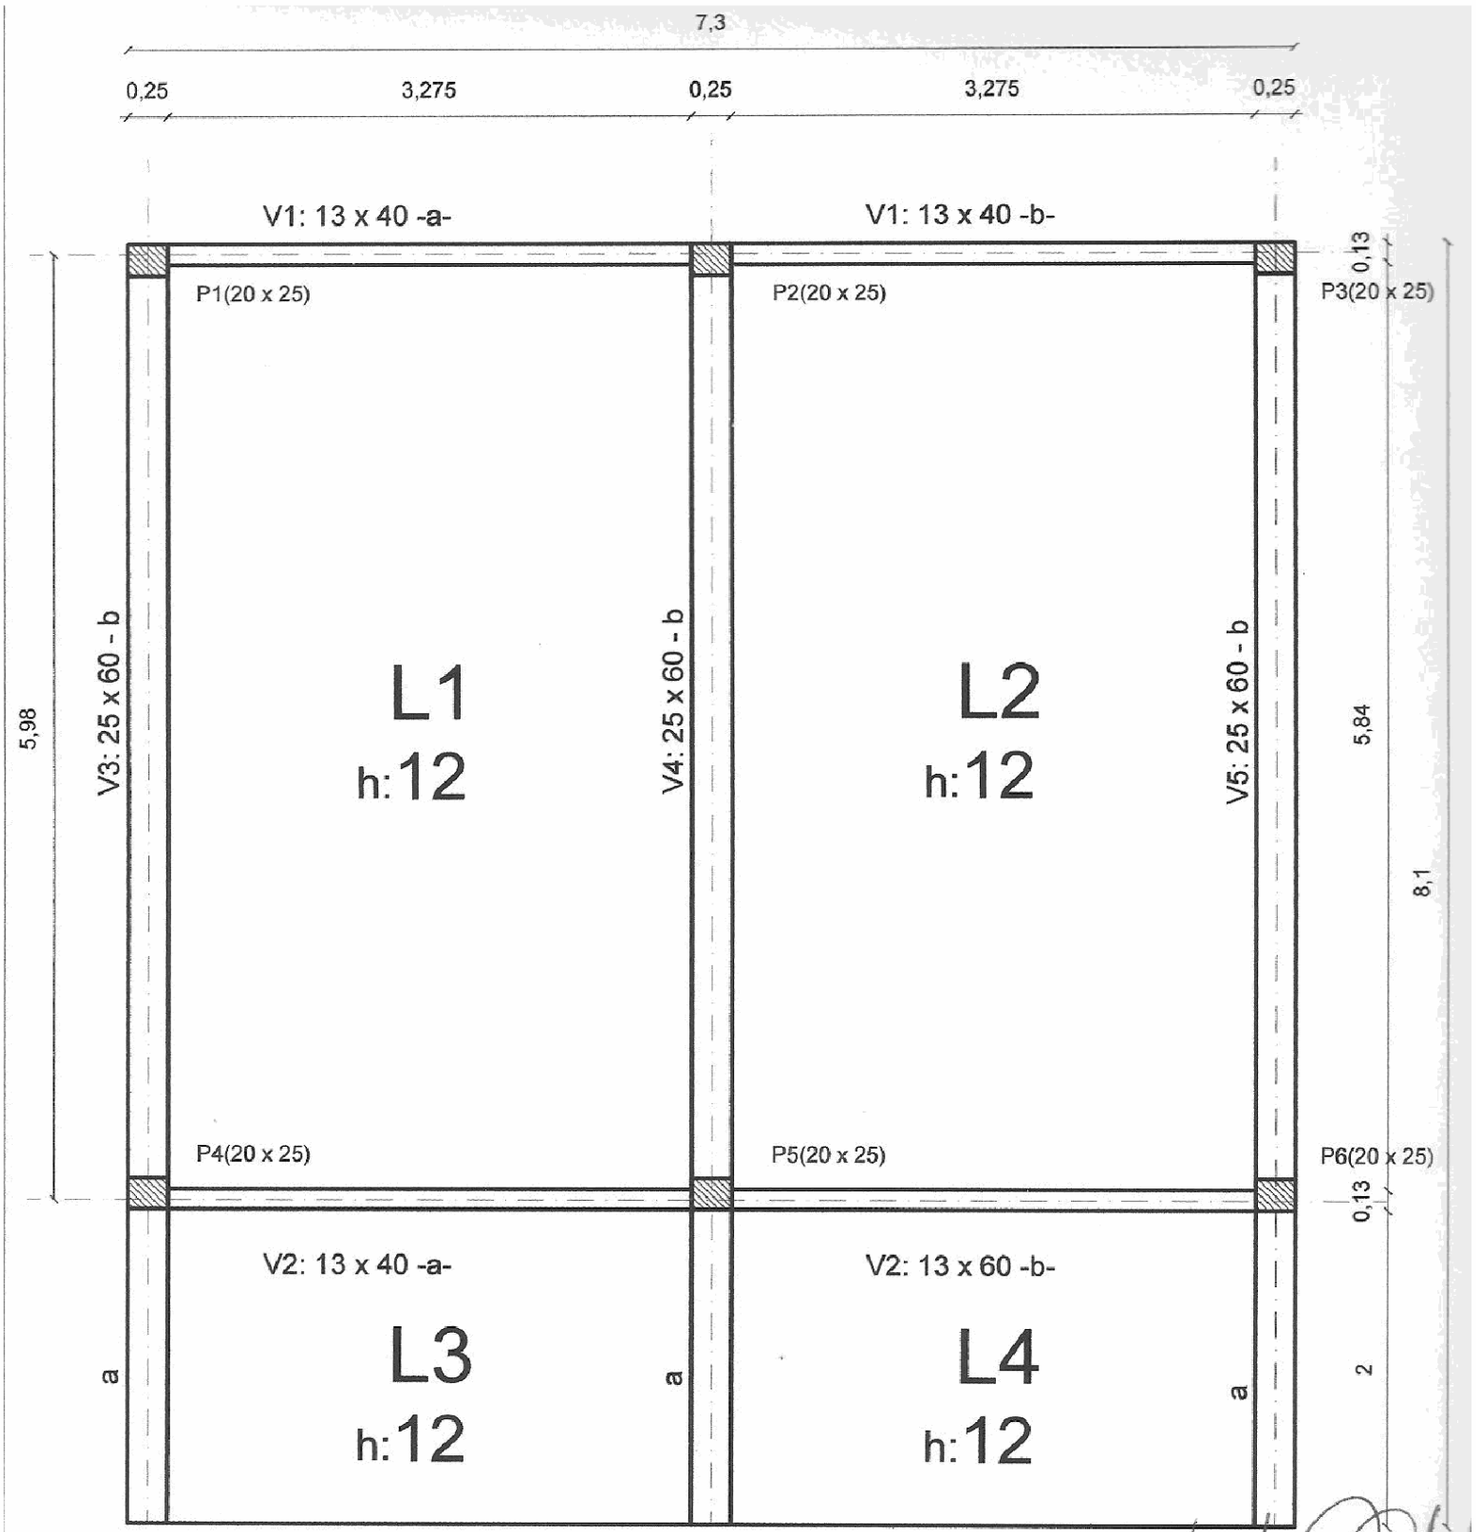

MANUELO A. DUART
Director Obras y Proyecto
Municipalidad de Capia

MUNICIPALDAD DE CAPIATA

DIRECCION DE OBRAS Y PROYECTOS

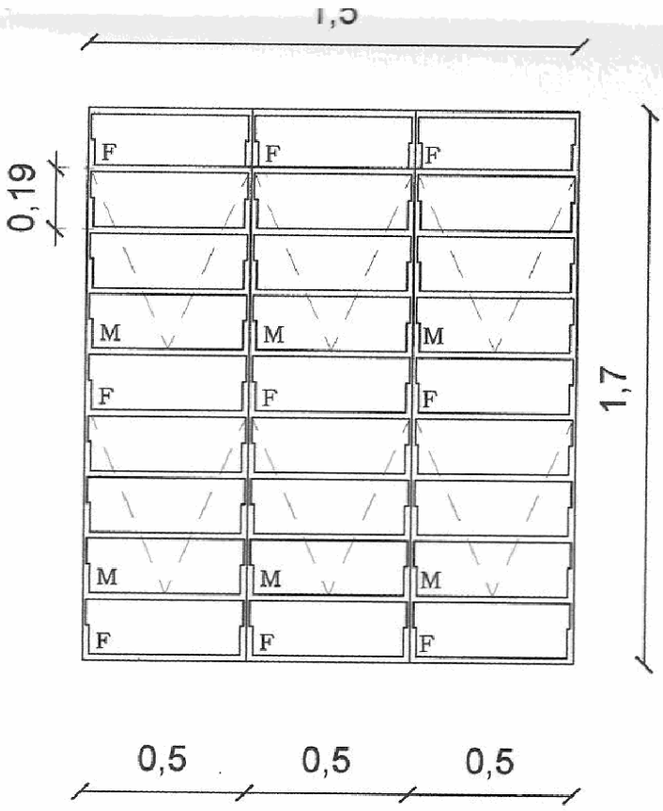

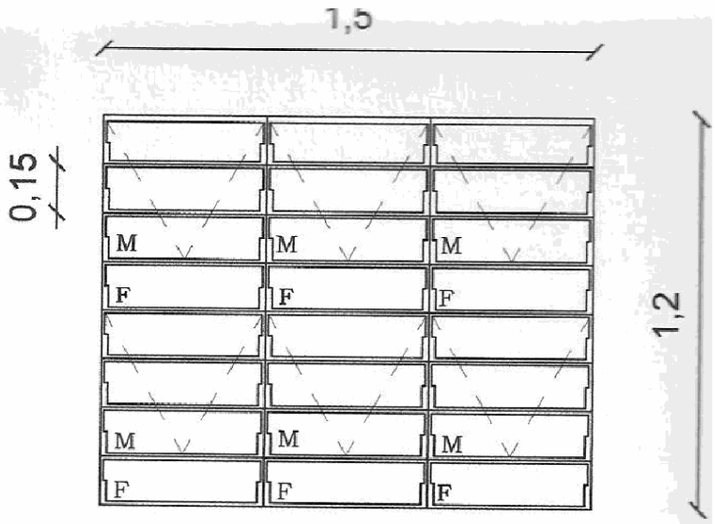

M: MOVIL
F: FIJO

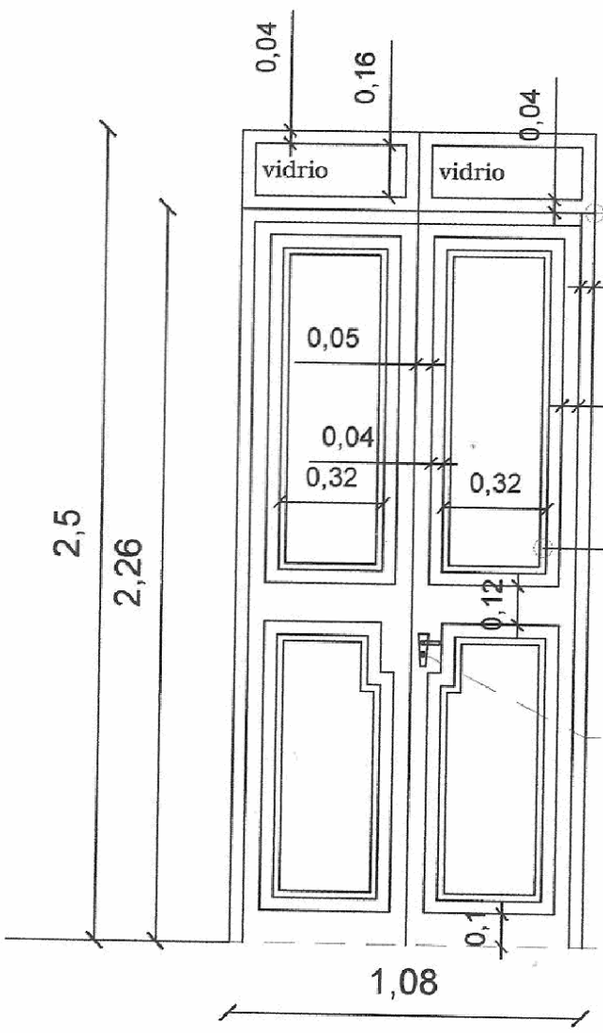

Marco y puerta hoja y estructura de chapa N° 18

0,04

0,05

Moldura de chapa de 1/2", soldada a puerta de chapa N° 18

Cerradura con picaporte, de alta seguridad con doble perno

ARQ. MANOLO A. DUARTE
Director Obras y Proyectos
Municipalidad de Capiatá

MUNICIPALDAD DE CAPIATA

DIRECCION DE OBRAS Y PROYECTOS

PROYECTO

DE BAÑO DE LA ESCUELA MUNICIPAL "SANTA LIBRADA"

SUPERFICIE = 12,25 m²

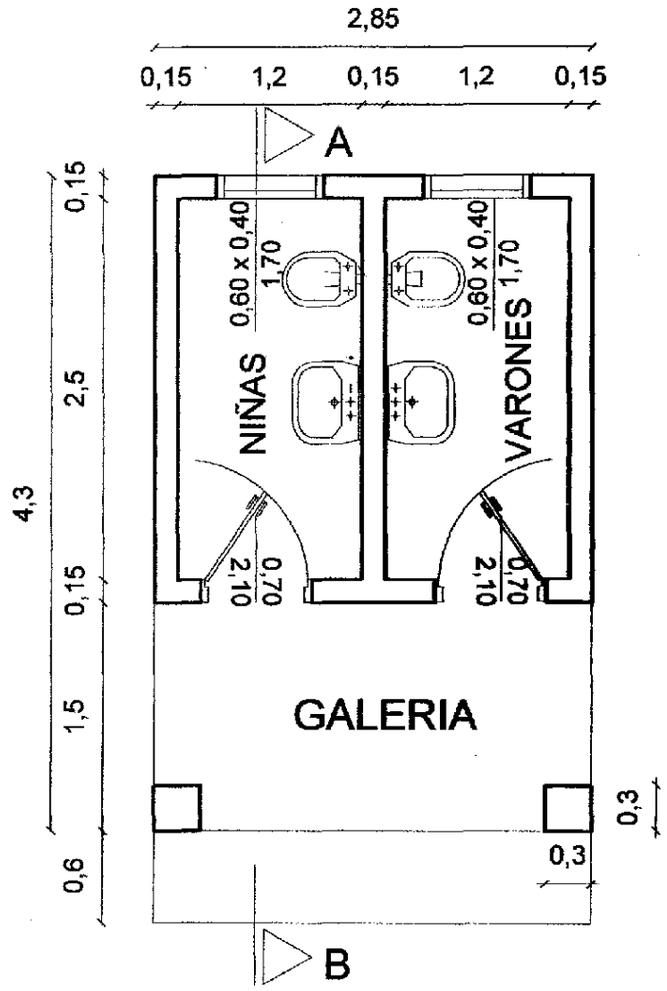

PLANTA ARQUITECTONICA

ESCALA 1/50

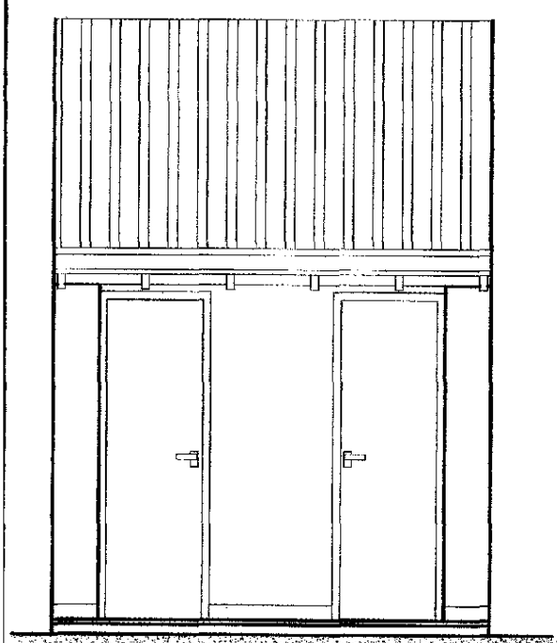

FACHADA FRONTAL

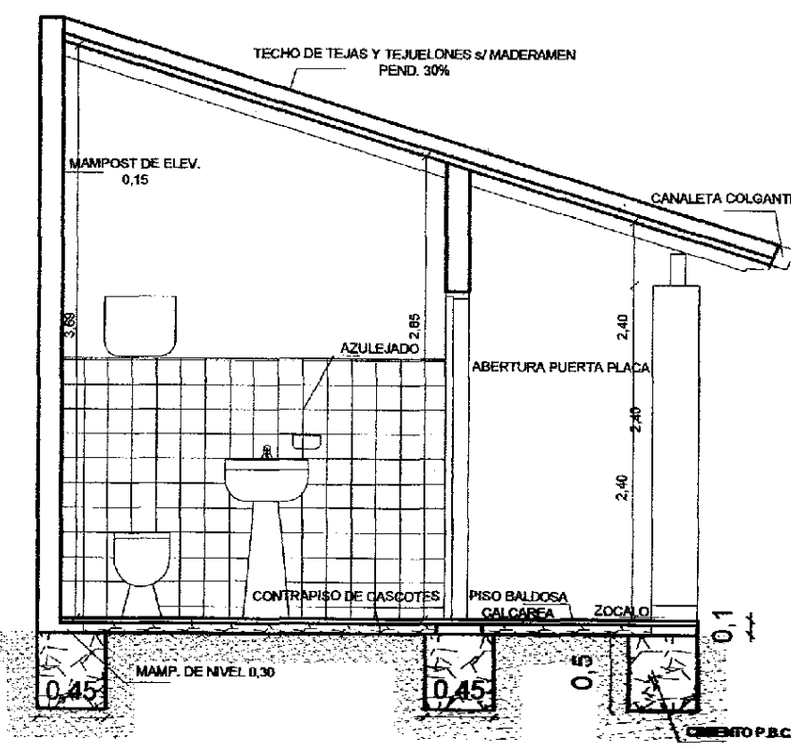

CORTE A B