PROYECTO DE PAVIMENTACIÓN PÉTREA ZONA PARANAMBU- CIUDAD DE ITA

CALLE ASFALTADA
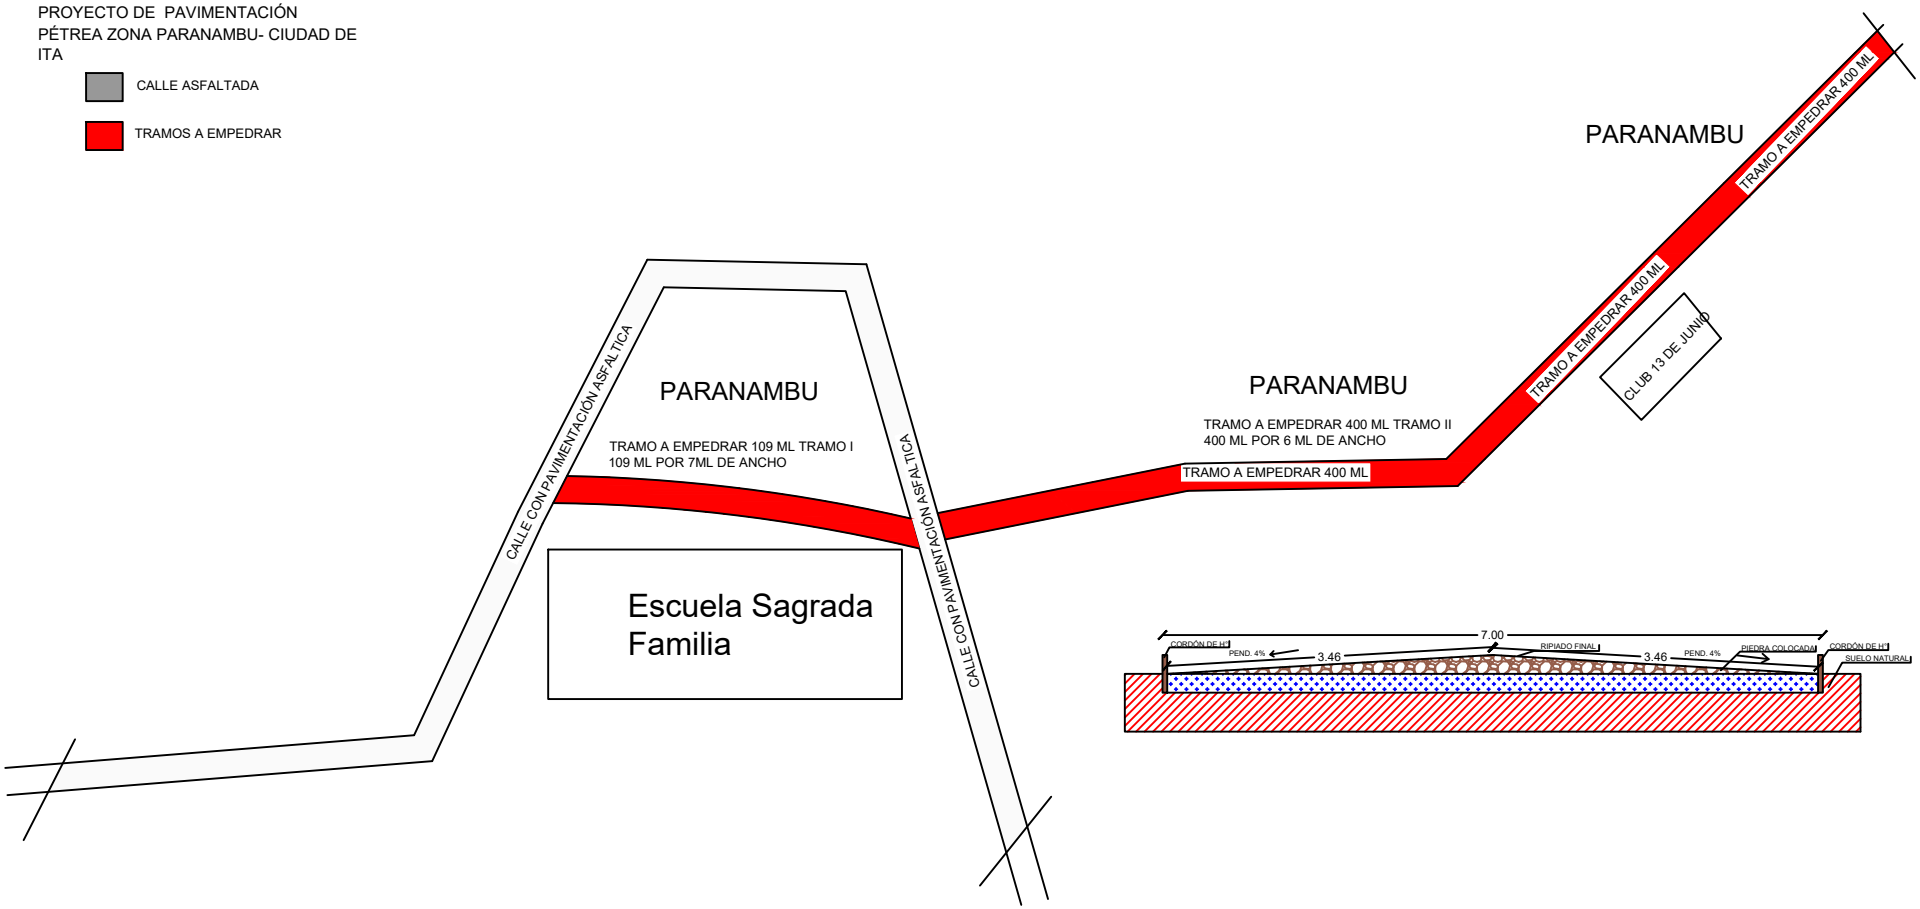
TRAMOS A EMPEDRAR