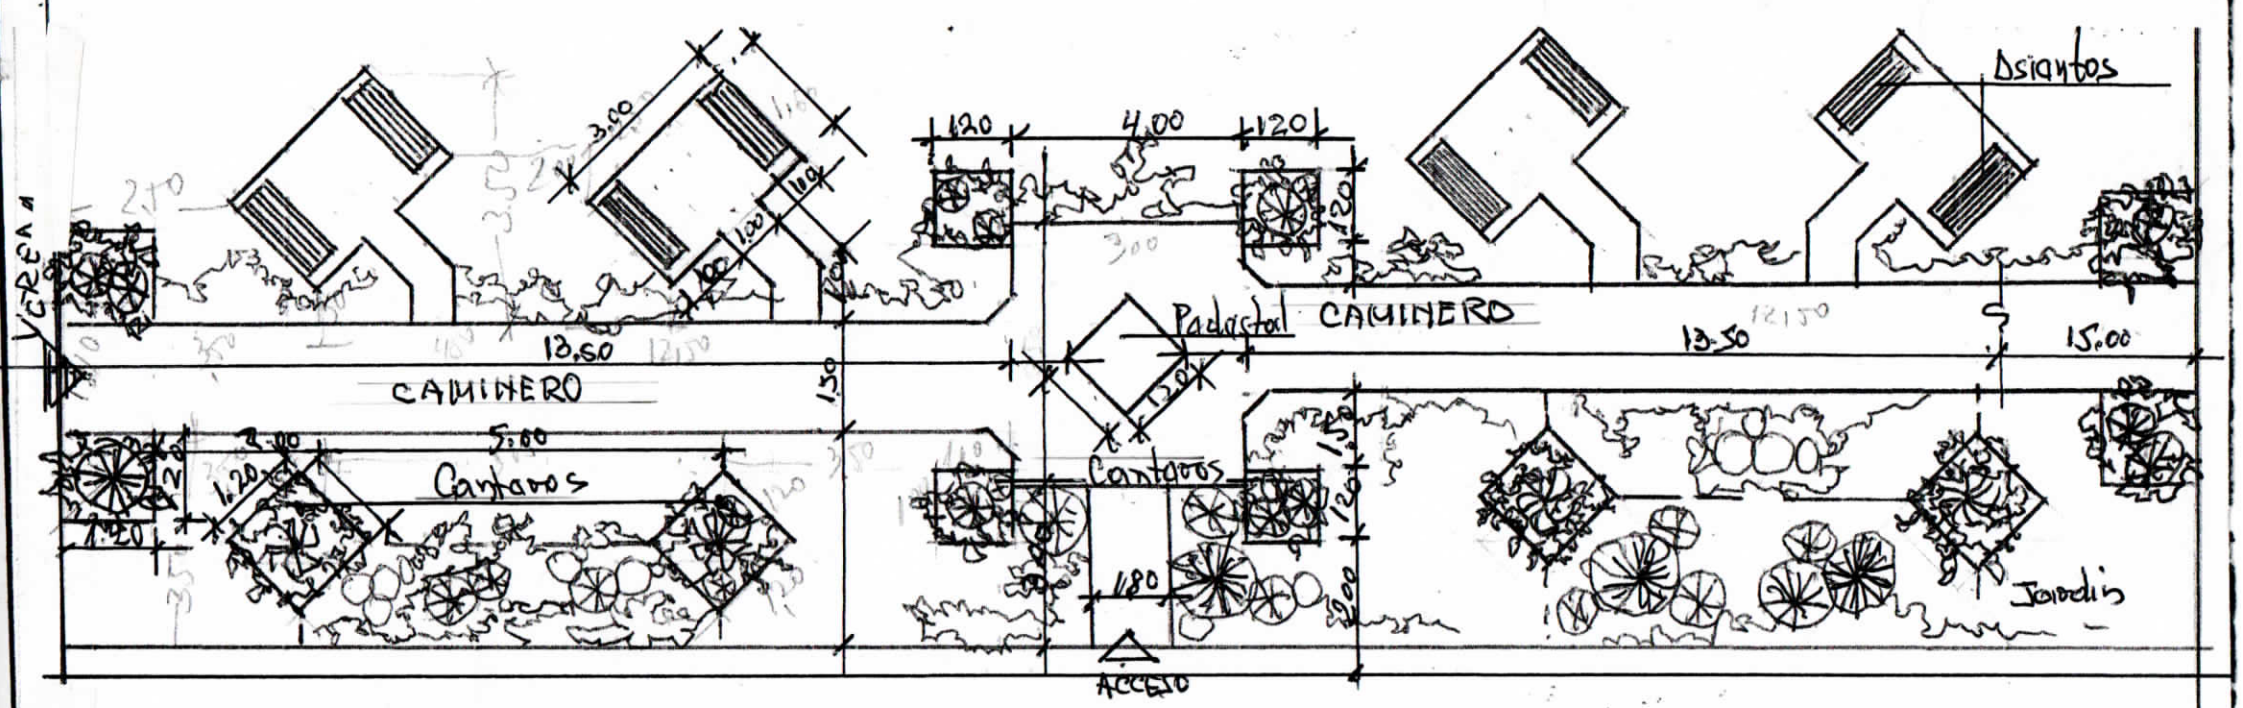

PLANTA - GENERAL
ESC: 1:100

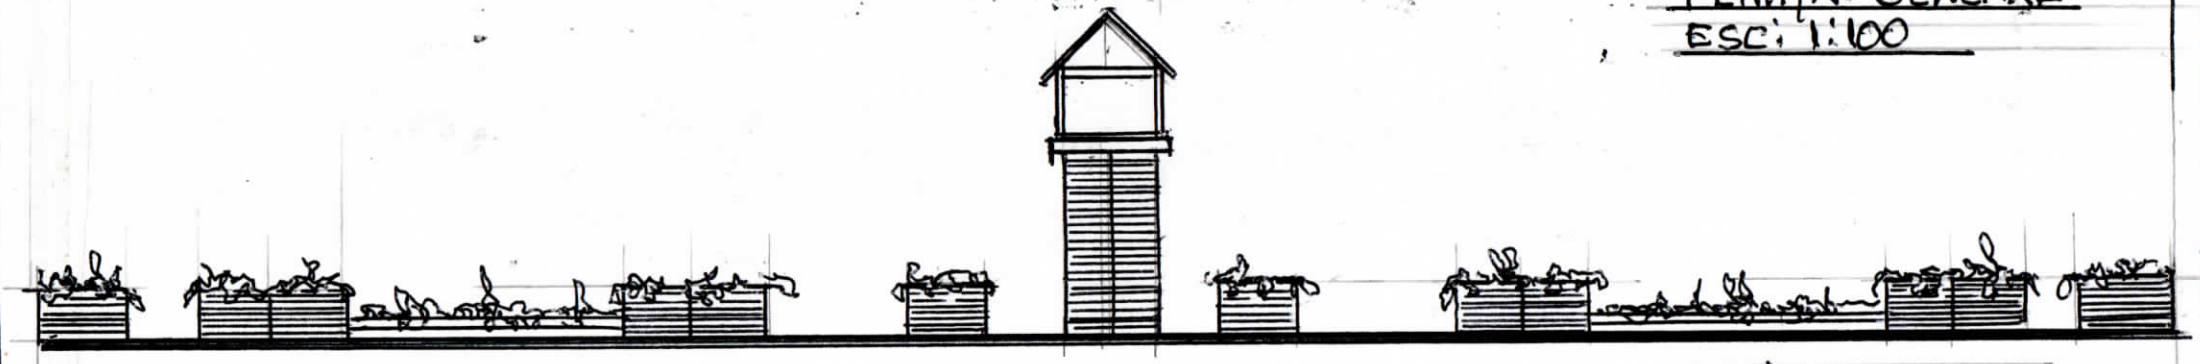

VISTA -
ESC: 1:100

MUNICIPALIDAD. VILLA DEL ROSARIO	OBRA: SENDERO PEATONAL

Arq. Carlos Almiron