PLANILLA DE COMPUTO METRICO Y PRESUPUESTO (CÑIA. ISLA PAU)

item	codigo de catalogo	descripcion	cantidad	unidad	precio
1	83101504-990	PROVISION, INSTALACION Y MONTAJE DE CAÑOS PARA AGUA Y ACCESORIOS	1	gl	
Nº	trabajos a ejecutar	unidad	cantidad	precio unitario	precio total
1.1	Replanteo de obras	ml	6.000		
1.2	Preparación de Suelos	m2	850		
1.3	Relleno de zanjas y colchón de tierra colorada	m3	250		
1.4	Provision y colocacion cañerias de bajada y desague con caños soldables de 60 mm con sus respectivas llaves	ml	25		
1.5	Construccion de caseta para medidores, aisladores, cableado para alimentacion electrica tipo monofasico	gl	1		
1.6	Provision y colocacion cañerias para montaje de electrobomba para pozo y tanque elevado y control automatico de nivel de agua con accesorios completo	gl	1		
1.7	Provision de caños con excavacion y relleno en zona de distribucion existente acoplado a conexión existente (4500 mts 11/4; 600 mts 11/2; 900 mts 2)	ml	6.000		
1.8	Limpieza final	gl	1		

PLANILLA DE COMPUTO METRICO Y PRESUPUESTO (CÑIA. ARAZATY)

item	codigo de catalogo	descripcion	cantidad	unidad	precio
1	83101504-990	PROVISION, INSTALACION Y MONTAJE DE CAÑOS PARA AGUA Y ACCESORIOS	1	gl	
Nº	trabajos a ejecutar	unidad	cantidad	precio unitario	precio total
1.1	Replanteo de obras	ml	1.400		
1.2	Preparación de Suelos	m2	400		
1.3	Relleno de zanjas y colchón de tierra colorada	m3	150		
1.4	Provision y colocacion cañerias de bajada y desague con caños soldables de 60 mm con sus respectivas llaves	ml	25		
1.5	Construccion de caseta para medidores, aisladores, cableado para alimentacion electrica tipo monofasico	gl	1		
1.6	Provision y colocacion cañerias para montaje de electrobomba para pozo y tanque elevado y control automatico de nivel de agua con accesorios completo	gl	1		
1.7	Provision de caños con excavacion y relleno en zona de distribucion existente acoplado a conexión existente (4500 mts 11/4; 600 mts 11/2; 900 mts 2)	ml	1.400		
1.8	Limpieza final	gl	1		

PLANO

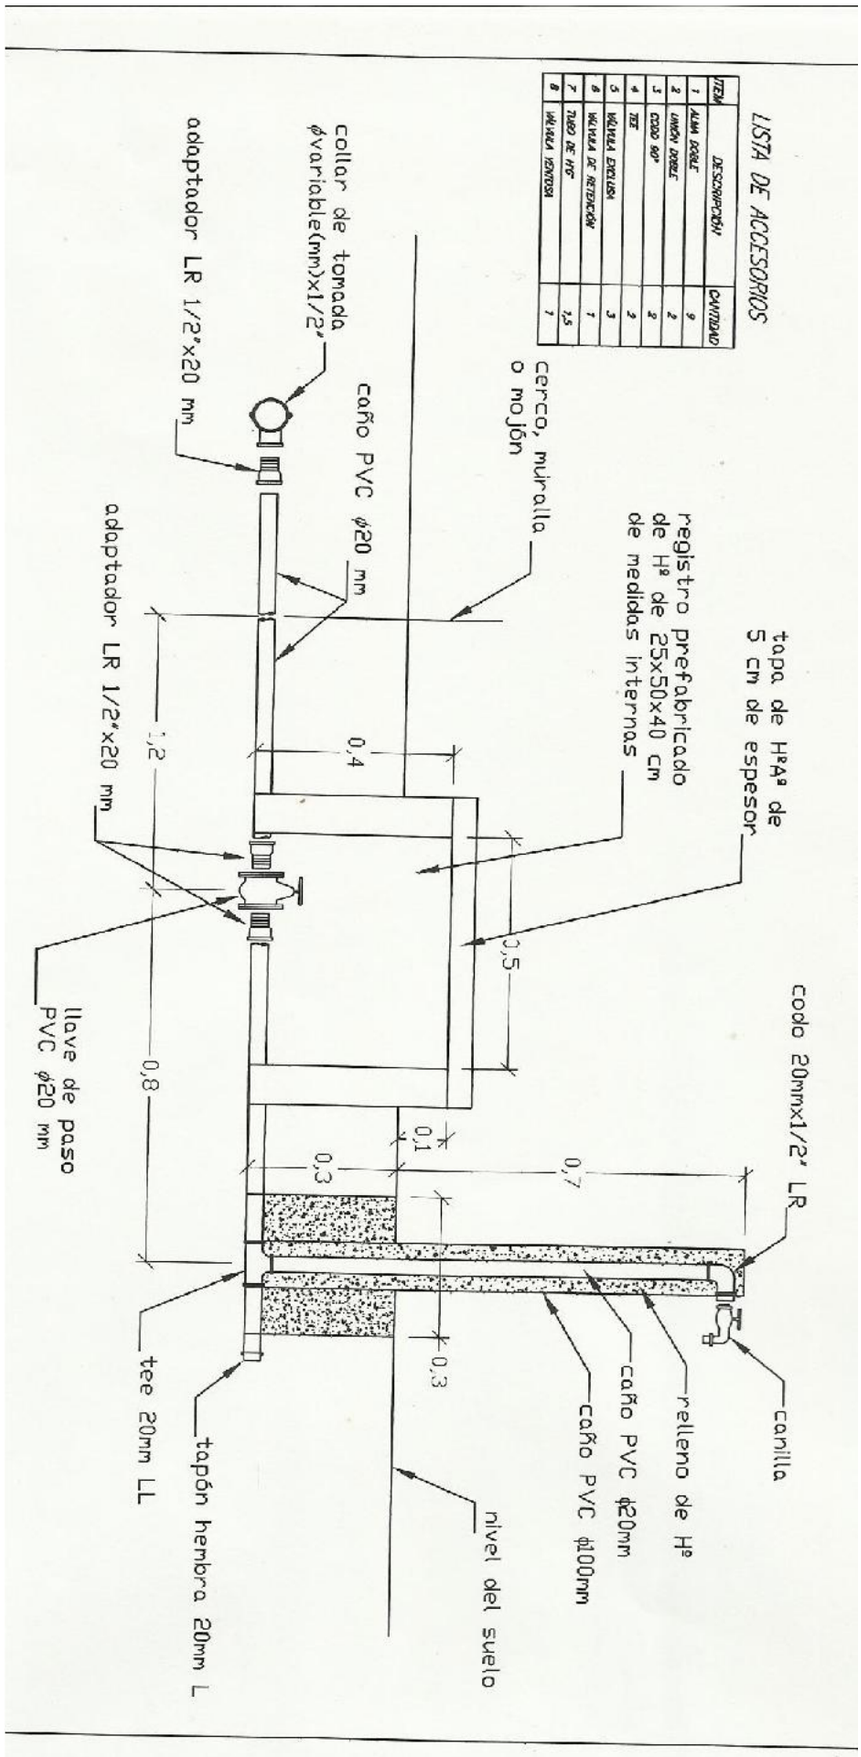
LISTA DE ACCESORIOS
ITEM
DESCRIPCIÓN
CANTIDAD
1 ALMA DOBLE 9
2 UNIÓN DOBLE 2
3 CODO 90° 2
4 TEE 2
5 VÁLVULA ESFERICA 3
6 VÁLVULA DE RETENCIÓN 1
7 TUBO DE HºG 1,5
8 VÁLVULA VENTOSA 1
tapa de HºAº de 5 cm de espesor
registro prefabricado de Hº de 25x50x40 cm de medidas internas
cerco, muralla o mojón
caño PVC ϕ20 mm
collar de tomada ϕvariable(mm)x1/2"
adaptador LR 1/2"x20 mm
codo 20mmx1/2" LR
canilla
relleno de Hº
caño PVC ϕ20mm
caño PVC ϕ100mm
nivel del suelo
tapón hembra 20mm L
tee 20mm LL
llave de paso PVC ϕ20 mm
adaptador LR 1/2"x20 mm
0,4
1,2
0,5
0,1
0,3
0,7
0,3
0,8