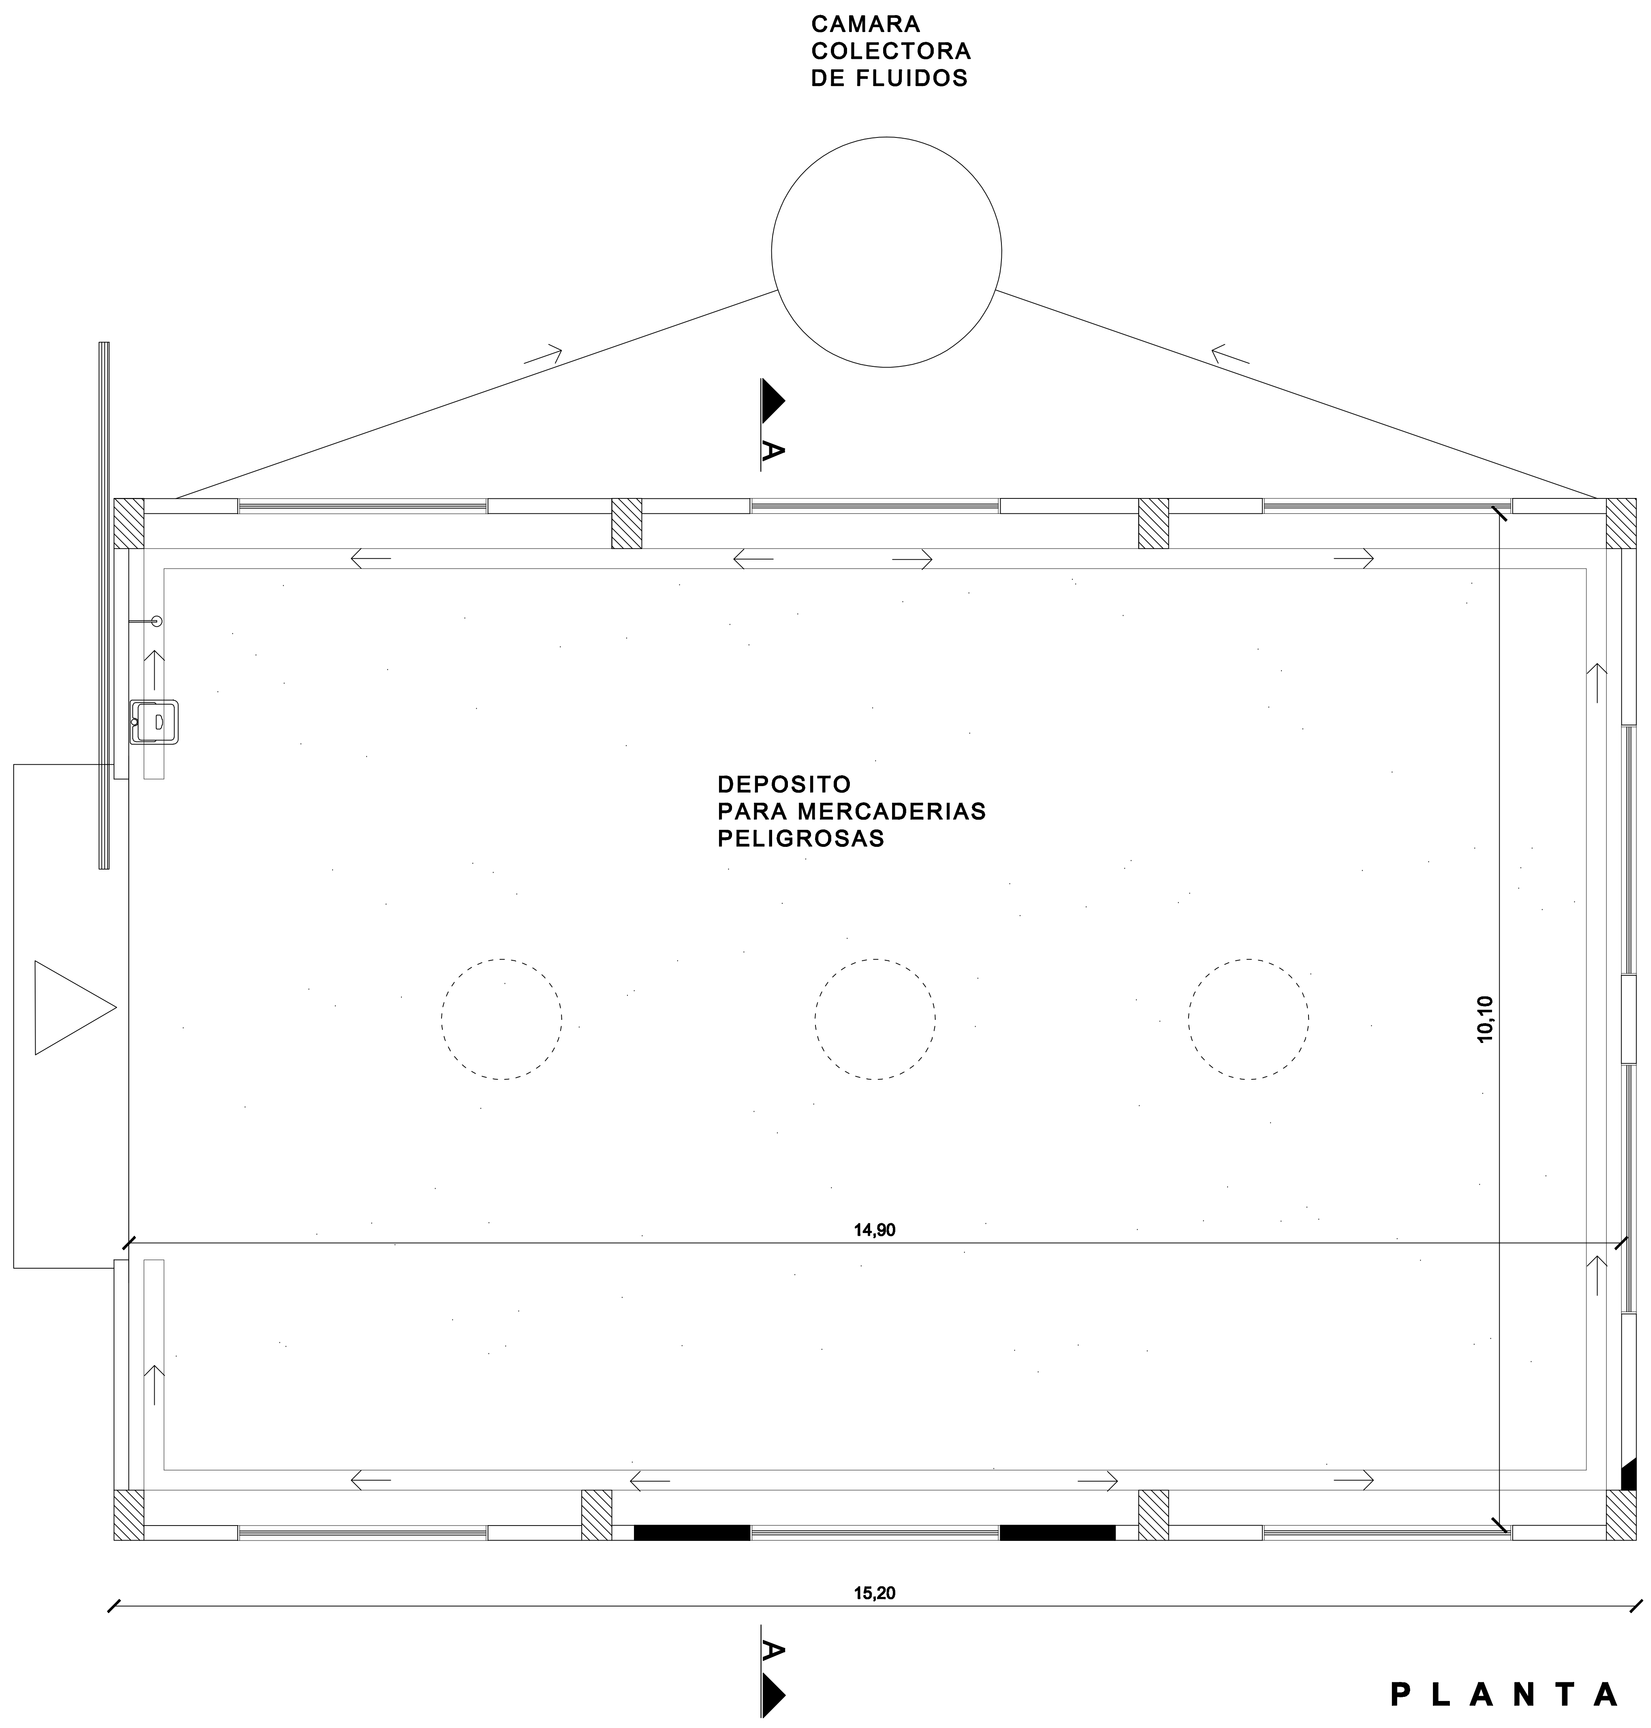

PLANTA

ESCALA
1:75

PRESIDENTE DE LA A.N.N.P.
FERNANDO JAVIER NICORA

GERENTE DE OBRAS PORTUARIAS
ING. PABLO CARLOS SALDIVAR

PROYECTO
ARQ. CARLOS DANIEL GOMEZ ORTIZ

CALCULO ESTRUCTURAL

DIGITALIZACIÓN
ARQ. CARLOS DANIEL GOMEZ O.

FISCALIZACION

administración nacional de navegación y puertos
paraguay

GERENCIA DE OBRAS PORTUARIAS - GABINETE TÉCNICO G.O.P.

TERMINAL PORTUARIA DE VILLETA
REPARACIONES VARIAS DENTRO DEL RECINTO PORTUARIO

FECHA
SETIEMBRE 2012

LAMINA
1