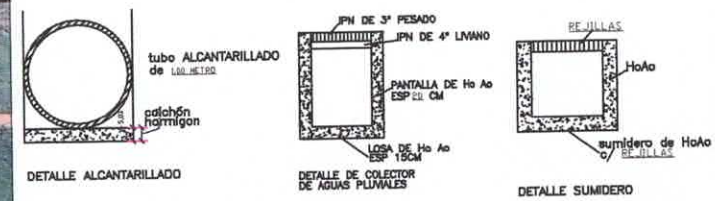


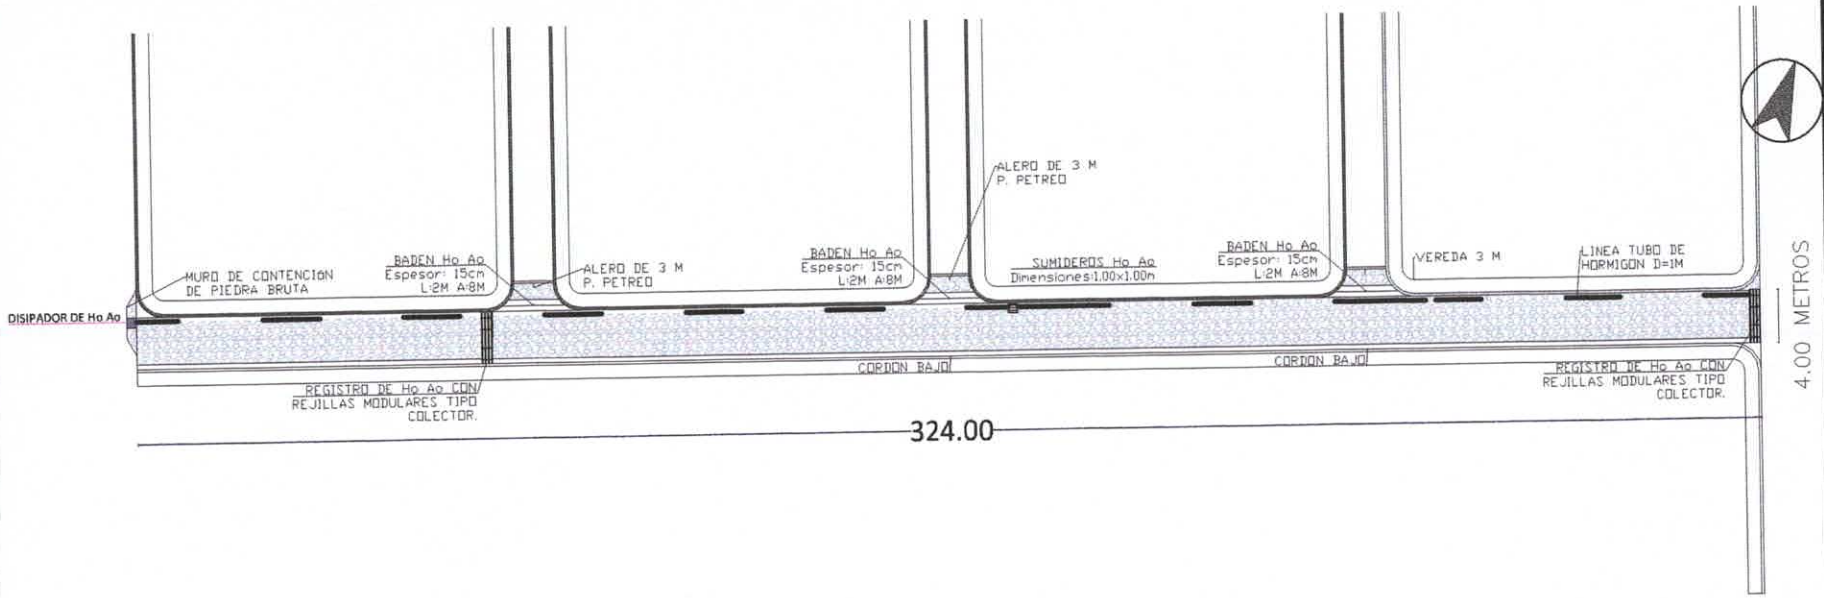


| MUNICIPALIDAD DE SALTOS DEL GUAIRÁ | PROYECTO | PROYECTISTA | FECHA | LAMINA Nº |
|---|---|---|---|---|
| DEPARTAMENTO DE CANINDEYÚ - PY | PAVIMENTO PETREO<br>SISTEMA DE DESAGUE PLUVIAL<br>YERBA BUENA T2 | ARQ. EDUARDO ISAAC CUEVAS FLEITAS<br>REGISTRO PROFESIONAL M.O.P.C: 4.716 | SEPTIEMBRE/2023 | 1/1 |

ARQ. EDUARDO ISAAC CUEVAS FLEITAS
Reg.Prof M.O.P.C. Nº 4.716

ARQ. EDUARDO ISAAC CUEVAS FLEITAS
**Reg.Prof M.O.P.C. N° 4.716**