CORDÓN CUNETA DE HORMIGÓN
Escala 1:20

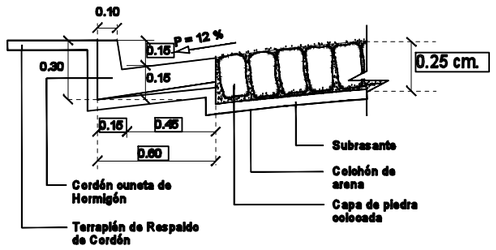

PERFIL

BADÉN DE HORMIGÓN ARMADO
Escala 1:20

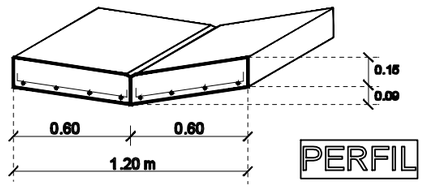

PERFIL

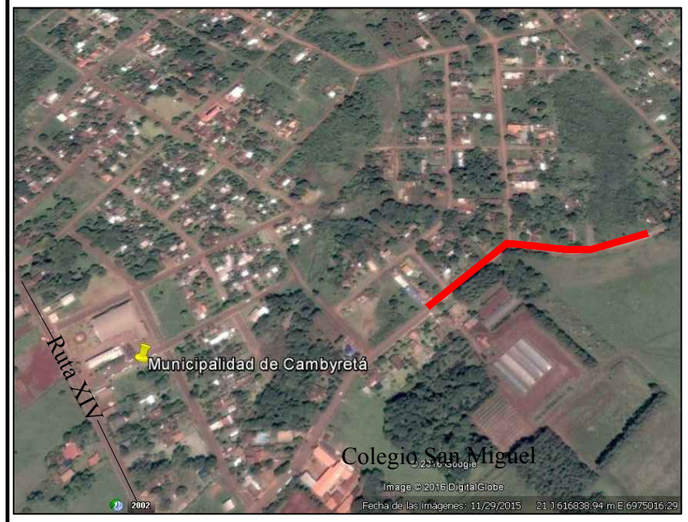

CROQUIS DE UBICACIÓN
Escala 1:5.000

BADÉN DE HORMIGÓN ARMADO
Escala 1:20

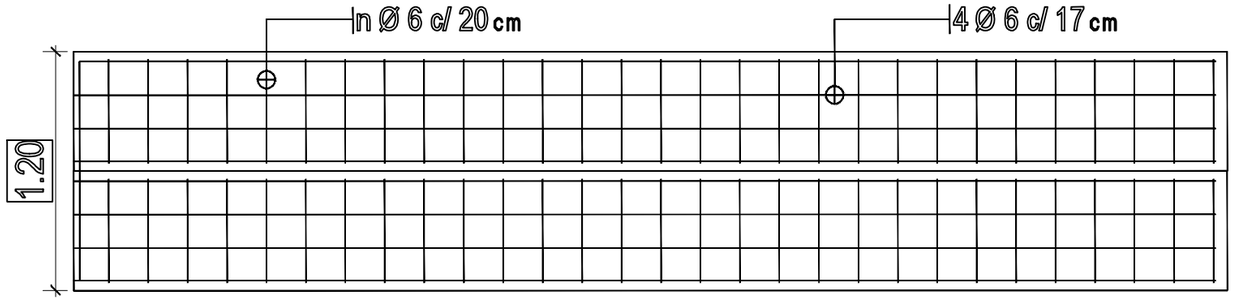

PLANTA Escala 1:20

CARTEL SEÑALIZADOR

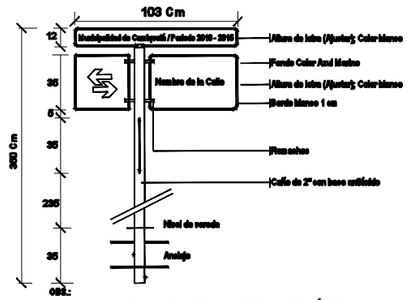

LA CHAPA A UTILIZARSE PARA LOS CARTELES SERÁ Nº 16
EL CAÑO ESTRUCTURAL SERÁ DE 2" Y ESTARÁ PINTADO EN TRES FRANJAS, DOS FRANJAS AZULES Y UNA FRANJA BLANCA CENTRADA DE UN METRO DE ANCHO.
LA BASE DE Hº SE ENCUENTRA CONTEMPLADA EN LA PLANILLA DE CÓMPUTO Y PRESUPUESTO

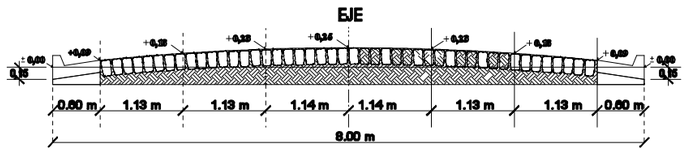

CORTE TRANSVERSAL TIPO
Escala 1:50

DETALLE CORDÓN ESCONDIDO
Sin Escala

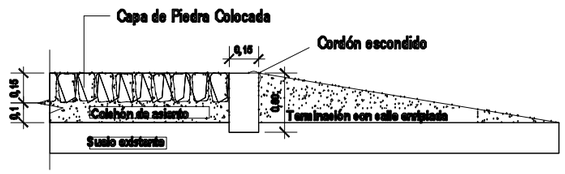

MUNICIPALIDAD DE CAMBYRETA
"Cambyreta en marcha"
Periodo 2015 - 2020

MUNICIPALIDAD DE CAMBYRETA
ITAPÚA - PARAGUAY

PROYECTO: EMPEDRADO PROLONGACIÓN DE LA CALLE 29 DE SEPTIEMBRE CAMINO A BARRERO GUAZU

UBICACIÓN: SAN MIGUEL CURUSU

LÁMINA Nº: 02

Arq. Luis Ros Bartz
Dpto. de Obras

Francisco J. Pereira Rivas
Intendente Municipal

OCTUBRE DE 2016