PERFIL LONGITUDINAL

ESCALA HORIZONTAL: 1/2500
ESCALA VERTICAL: 1/250
DATUM ELEV: 100,00

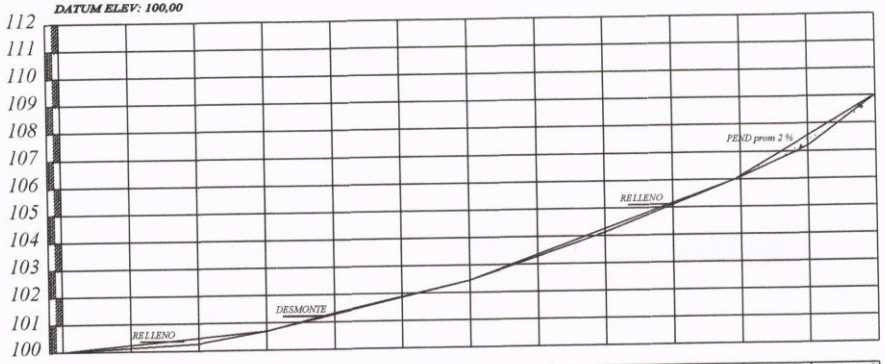

PROGRESIVA		25.00	25.00	25.00	25.00	25.00	25.00	25.00	25.00	25.00	25.00	25.00	25.00	7.00
	900+000	900+025	900+050	900+075	900+100	900+125	900+150	900+175	900+200	900+225	900+250	900+275	900+282
RAZANTE DEL TERRENO	100,00	100,13	100,26	100,69	101,32	101,88	102,44	103,28	104,12	105,10	106,08	107,19	108,87
RAZANTE DEL PROYECTO	100,00	100,22	100,07	100,91	101,75	101,88	102,07	103,21	104,15	105,39	106,07	106,90	108,70

PLANIMETRIA

SENTIDO DE PENDIENTE

OBRA: PAVIMENTO TIPO EMPEDRADO	LUGAR: COMPAÑIA 16 URUGUA`Y	DISTRITO: CAPIATA	2016
MUNICIPALIDAD DE CAPIATA	TRAMO : 638, 9524, 9482, 9483, 9484 BARRIO: KENNEDYKENNEDY	DTO DE INFRAESTRUCTURA PUBLICA Y SERVICIOS	

NM

Jimmy Raúl Daud
Lic. en Ciencias Geográficas
Reg. M.C.P.C. Nº 285
Mat. C.S.J. Nº 2819

MUNICIPALIDAD DE CAPIATA · INFRAESTRUCTURA PUBLICA Y SERVICIOS · MUNICIPALIDAD DE CAPIATA

I.P.C. NICOLAS PUARTI
Director Infraestructura Pública y Servicios
Municipalidad de Capiatá

MUNICIPALIDAD DE CAPIATA

DIRECCION DE INFRAESTRUCTURA PUBLICA Y SERVICIOS

DISEÑO DE PERFIL TRANSVERSAL

TRAMO: CALLE JOSE FULGENCIO CABRERA,CÑIA 16 URUGUA'Y, B°KENNEDY

DETALLES CONSTRUCTIVOS	Lamina N° DC - 01	Escala 1/25
FECHA : 2016		

CORTE TRANSVERSAL

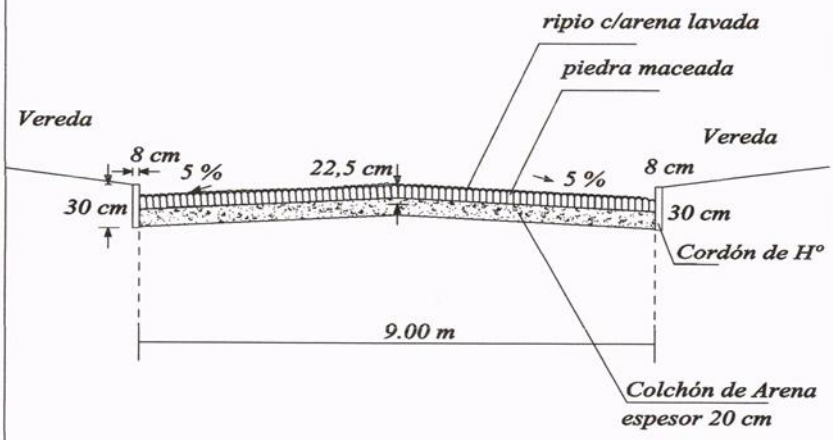

Jenny Rocío Dávalos
Lic. en Ciencias Geográficas
Reg. M.O.P.C. N° 285
Mat. C.S.J. N° 2819

MUNICIPALIDAD DE CAPIATA
INFRAESTRUCTURA PUBLICA Y SERVICIOS

ARQ. MANOLO A. DUARTE
Director Infraestructura Pública y Servicios
Municipalidad de Capiatá

MUNICIPALIDAD DE CAPIATA

DIRECCION DE INFRAESTRUCTURA PUBLICA Y SERVICIOS

DISEÑO DE PERFIL TRANSVERSAL

TRAMO: CALLE JOSE FULGENCIO CABRERA,CÑIA 16 URUGUA´Y, BºKENNEDY

DETALLES CONSTRUCTIVOS	Lamina N° DC - 01	Escala 1/50
FECHA 2016		

CORTE TRANSVERSAL

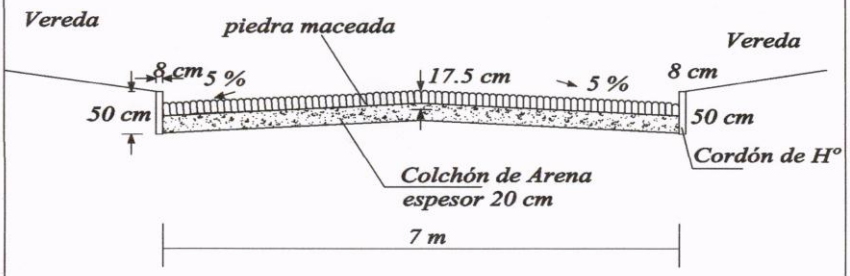

Jeany Rocío Dávalos
Lic. en Ciencias Geográficas
Reg. Nº 235
Año 2019

MUNICIPALIDAD DE CAPIATA
INFRAESTRUCTURA PUBLICA Y SERVICIOS

ARQ. MANOLO A. DUARTE
Director Infraestructura Pública y Servicio
Municipalidad de Capiatá

COORDENADAS UTM

Punto	X	Y
1	449950	7.189.665
2	450.232	7.189.612

MUNICIPALIDAD DE CAPIATÁ
INFRAESTRUCTURA PUBLICA Y SERVICIOS

ARQ. MANOLO A. DUARTE
Director Infraestructura Pública y Servicios
Municipalidad de Capiatá