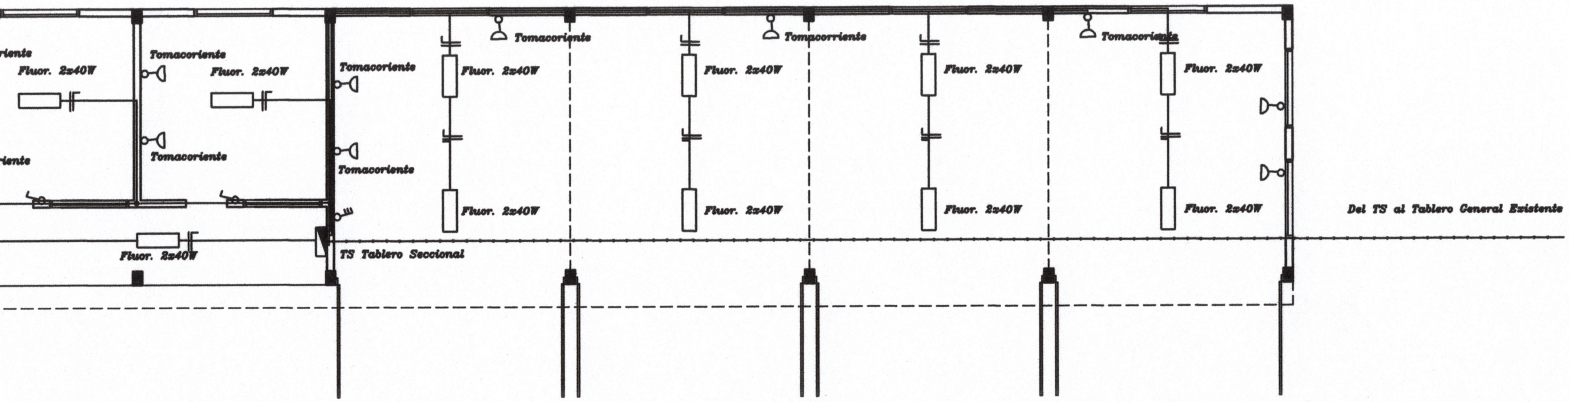

ESQUEMA DE INSTALACIÓN ELÉCTRICA

Escala : 1:50

06

Nº de Lámina

PROYECTO: Depósitos, Medio Ambiente y Desarrollo

Ubicación :	Carajá Oeste y Avenida Hindenburg
Propietario :	Gobernación de Boquerón
Dirección :	Carajá Oeste y Avenida Hindenburg
Profesional :	Ing. Victor Cerquetti
Dirección :	Pdte Gondra 427-S Filadelfia — Pat. Prof. Nº : 000112
Superficie a Construir:	192,60 m2 — Superficie del terreno: 31.530 m2
Cta. Cte. Ctral. Nº :	Finca N°1.085, Padrón N°3.577, Cert. de Catastro N°44086

_____ Propietario

_____ Profesional