COORDENADAS
25°04´04.6" S 56°17´04.9" O

PLANTA DE UBICACIÓN SATELITAL

Lucio Ayala Britez
Arquitecto
Pat. Nº 5.893

Asentamiento "Candelaria" (CONAVI) Compañía Empalado - Distrito Dr. Cecilio Báez	
CONSTRUCCIÓN DE SALÓN MULTIUSO	PROYECTO
SATELITAL	Esc.: 1/200

Escaneado con CamScanner

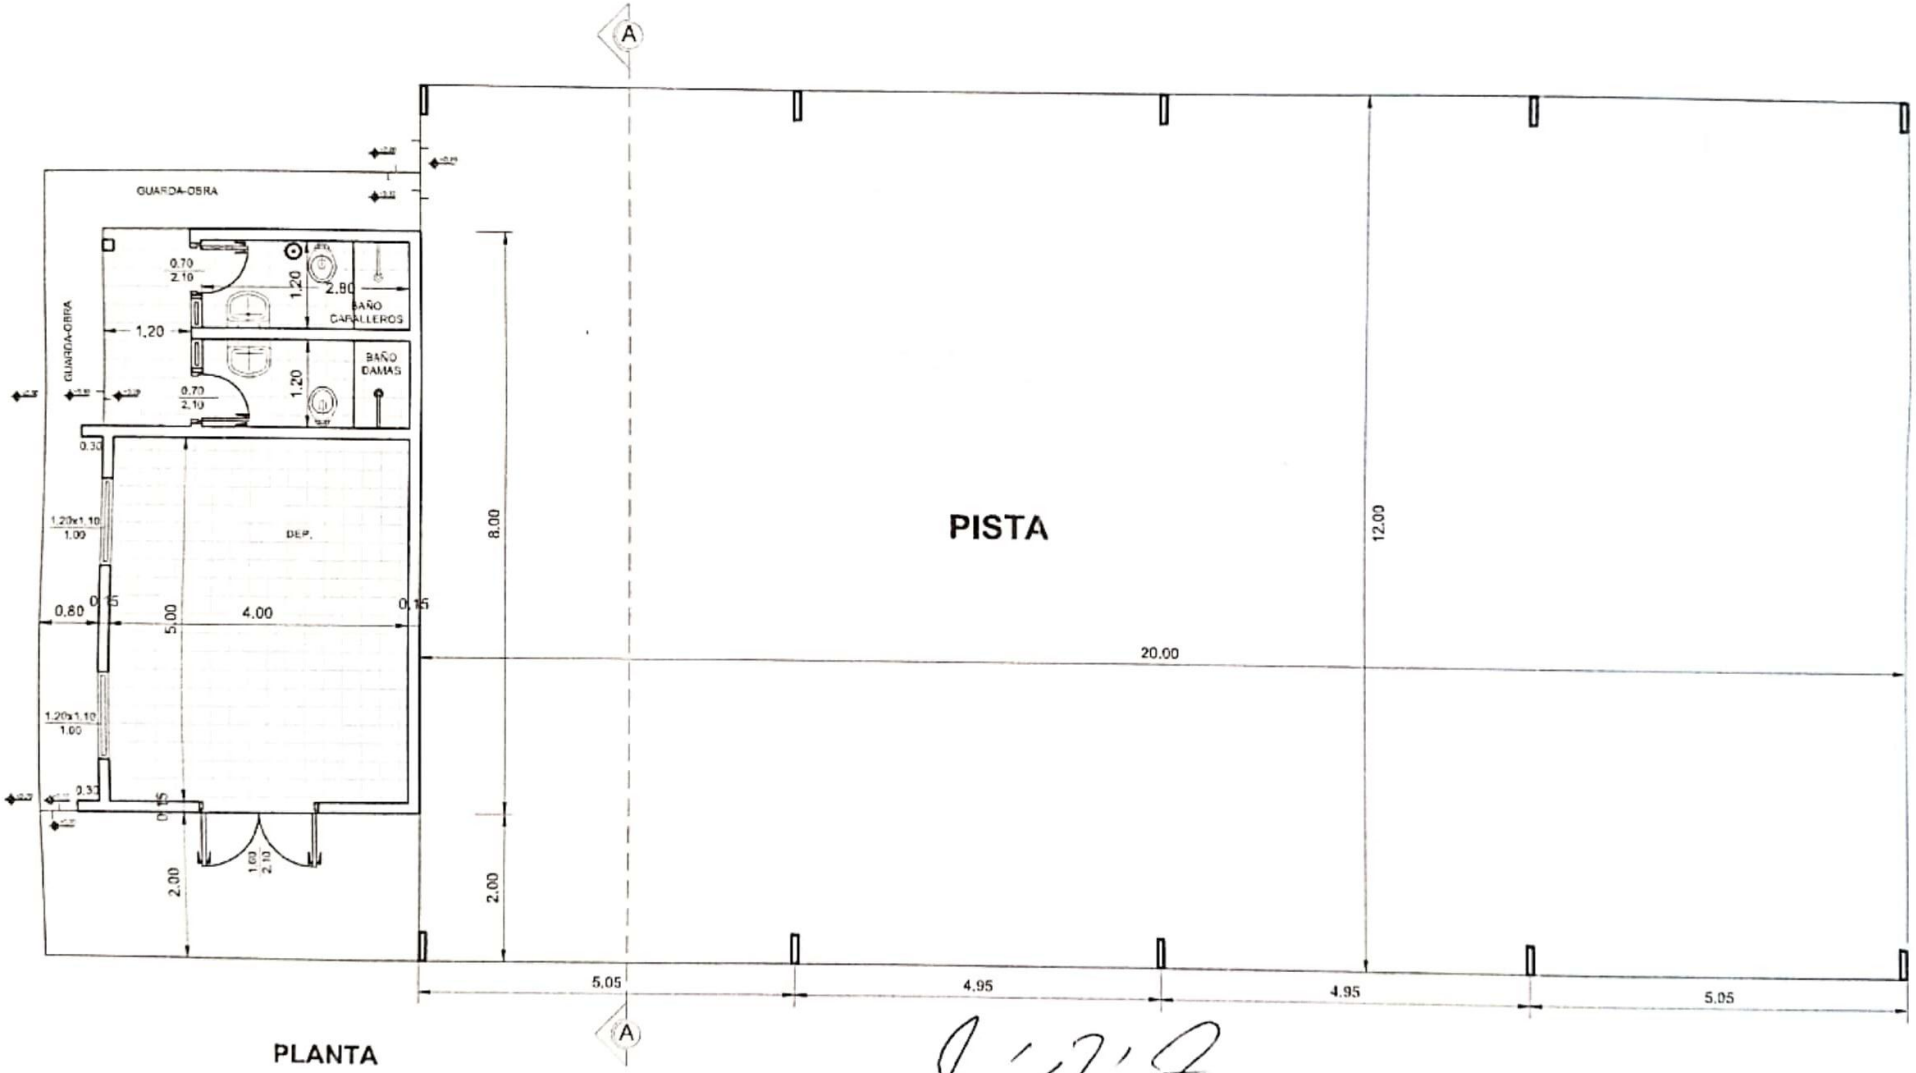

PLANTA

Esc.: 1/50

Lucio Ayala Britez
Arquitecto
Pat. Nº 5.893

Asentamiento "Candelaria" (CONAVI) Compañía Empalado - Distrito Dr. Cecilio Báez	
CONSTRUCCIÓN DE SALÓN MULTIUSO	PROYECTO
PLANTA	Esc.: 1/200

Escaneado con CamScanner

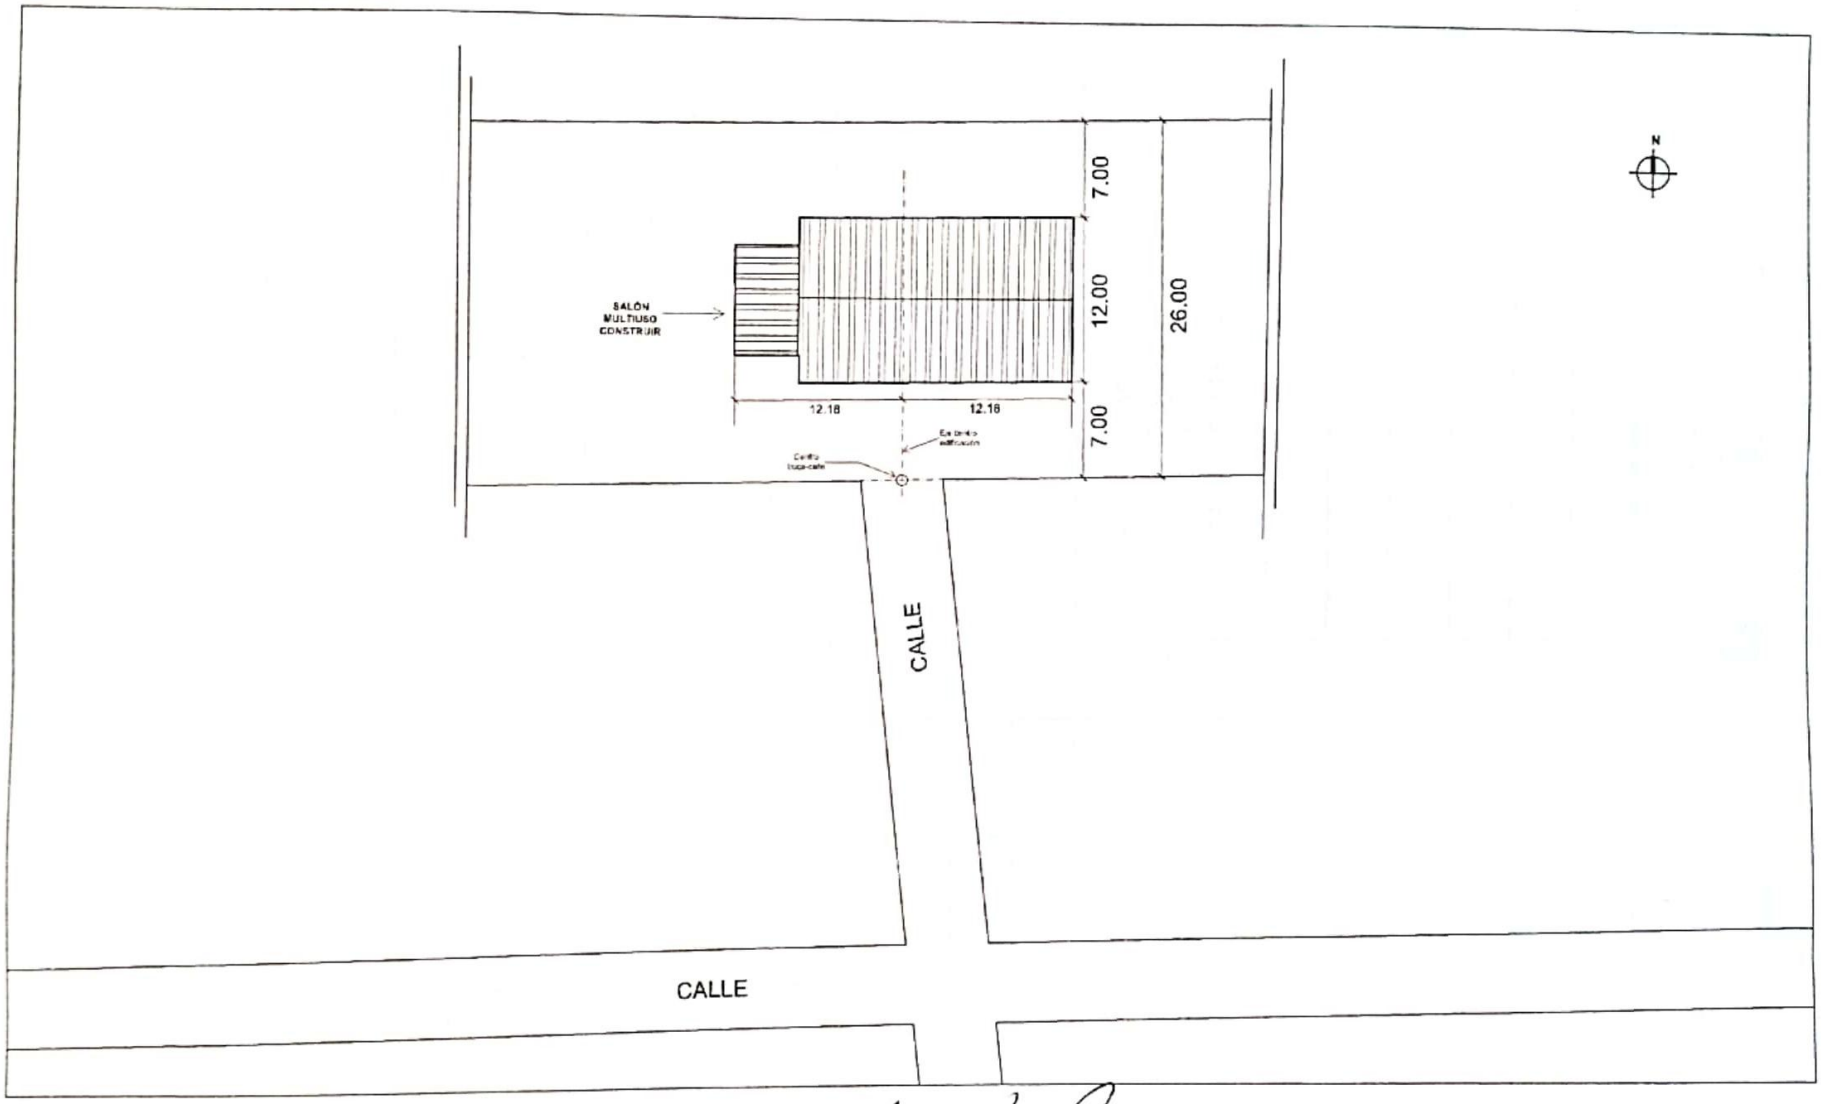

PLANTA DE UBICACIÓN

Esc.: 1/200

Lucio Ayala Britez
Arquitecto
Pat. Nº 5.893

Asentamiento "Candelaria" (CONAVI) Compañía Empalado - Distrito Dr. Cecilio Báez	
CONSTRUCCIÓN DE SALÓN MULTIUSO	PROYECTO
PLANTA DE UBICACIÓN	Esc.: 1/200

Escaneado con CamScanner

Escaneado con CamScanner

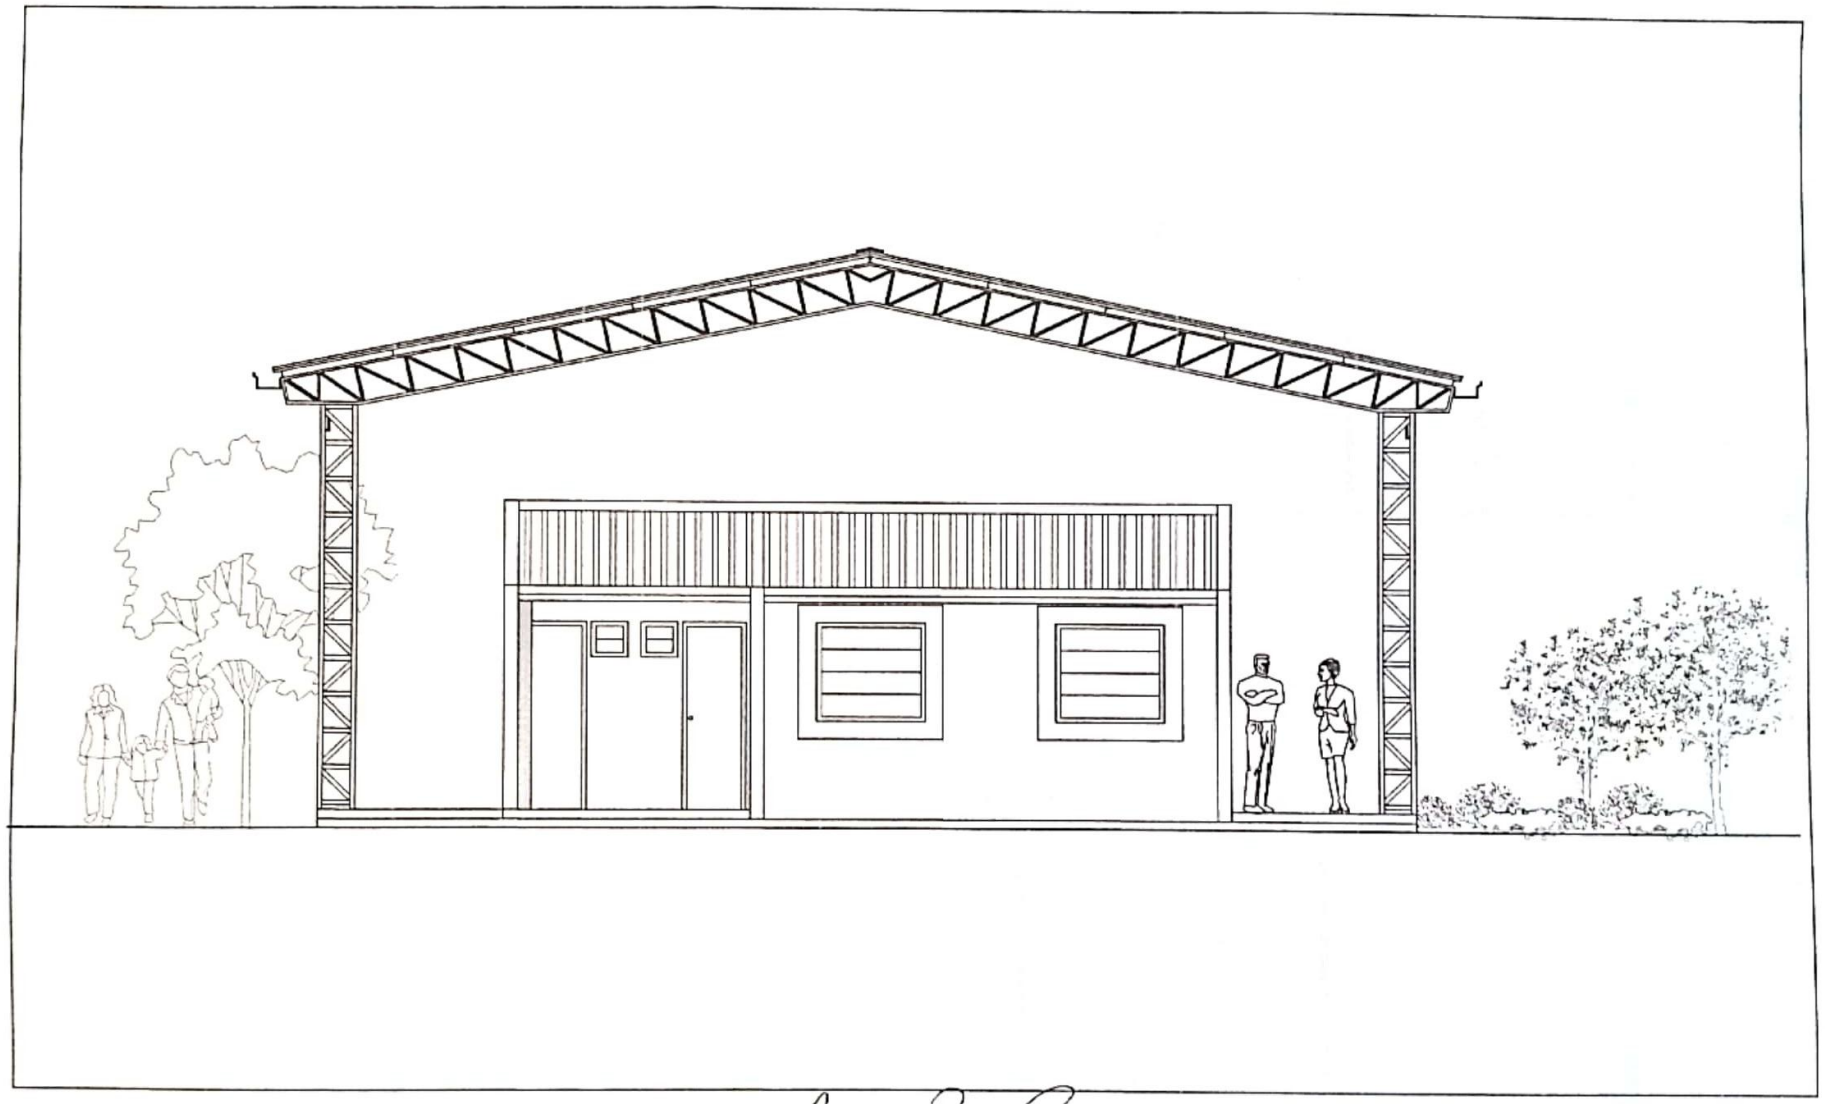

FACHADA - OESTE
Esc.: 1/50

Lucio Ayala Britez
Arquitecto
Pat. Nº 5.893

Asentamiento "Candelaria" (CONAVI) Compañía Empalado - Distrito Dr. Cecilio Báez	
CONSTRUCCIÓN DE SALÓN MULTIUSO	PROYECTO
FACHADA	Esc.: 1/200

Escaneado con CamScanner

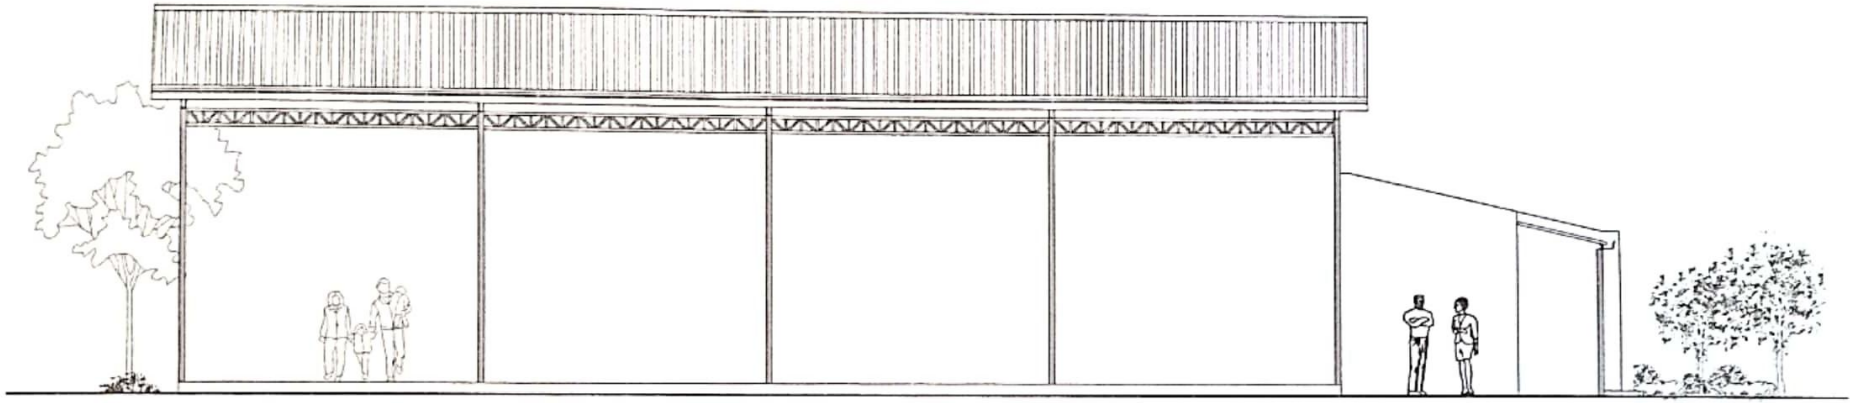

FACHADA - NORTE

Esc.: 1/50

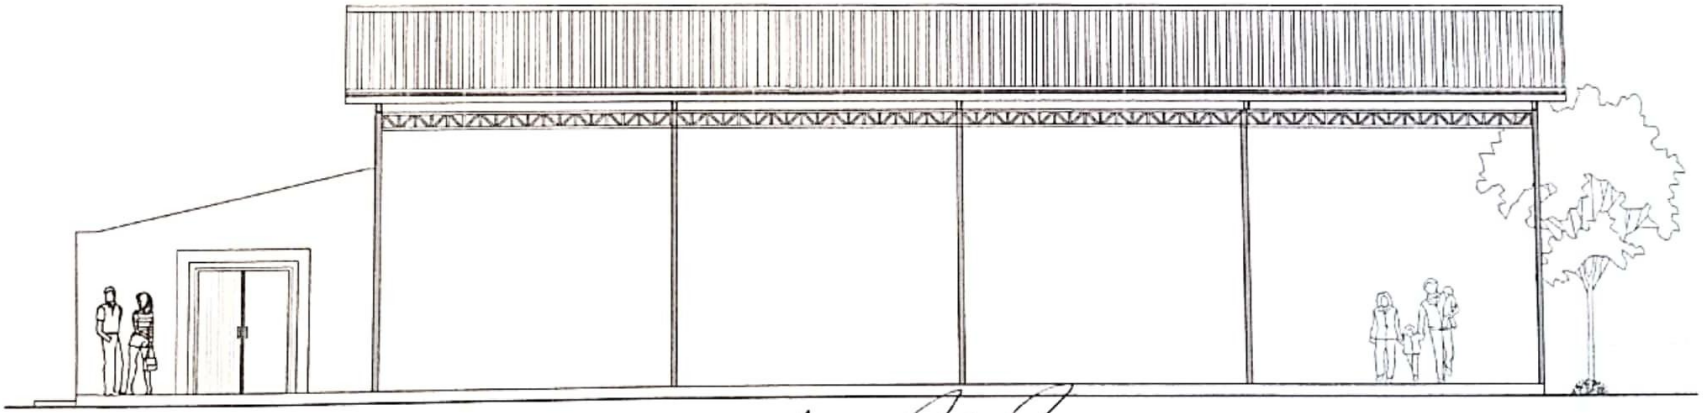

FACHADA - SUR

Esc.: 1/50

Lucio Ayala Britez
Arquitecto
Pat. Nº 5.893

Asentamiento "Candelaria" (CONAVI) Compañía Empalado - Distrito Dr. Cecilio Báez	
CONSTRUCCIÓN DE SALÓN MULTIUSO	PROYECTO
FACHADAS	

Escaneado con CamScanner

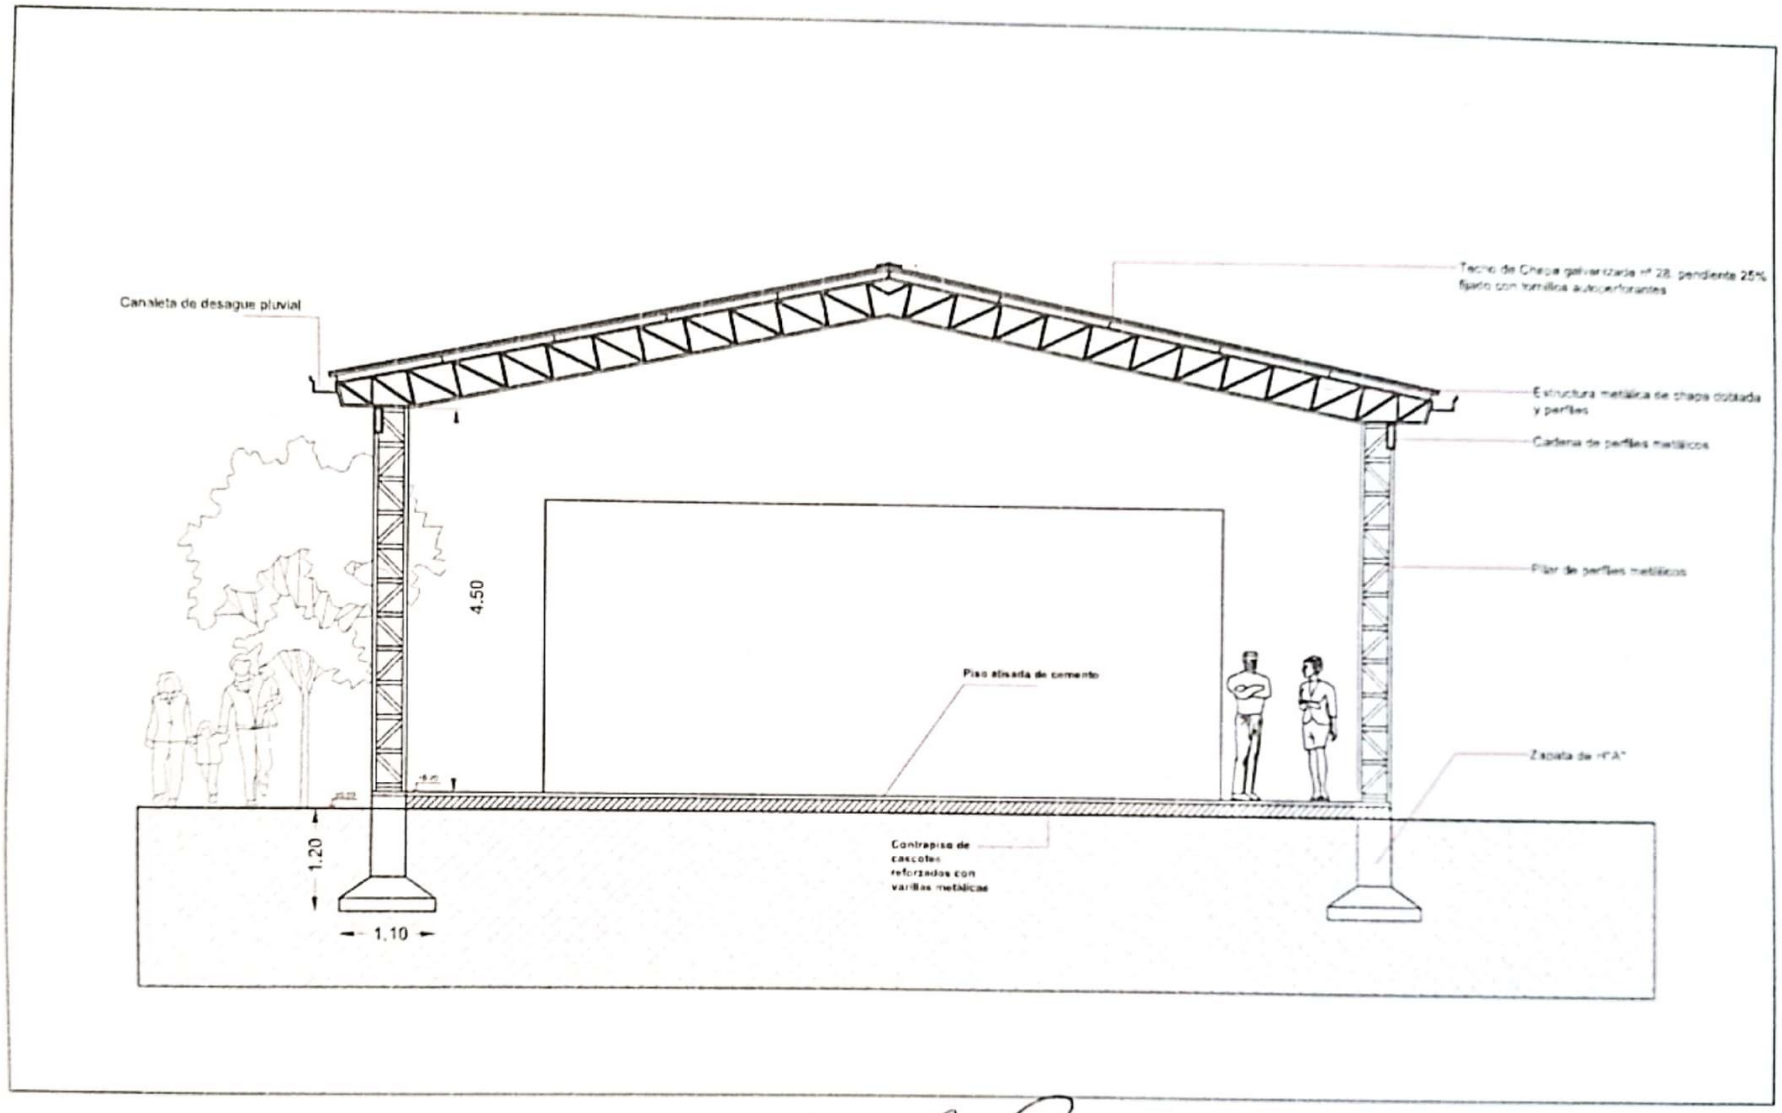

CORTE: A-A

Esc.: 1/50

Lucio Ayala Britez
Arquitecto
Pat. Nº 5.893

Asentamiento "Candelaria" (CONAVI) Compañía Empalado - Distrito Dr. Cecilio Báez	
CONSTRUCCIÓN DE SALÓN MULTIUSO	PROYECTO
CORTE	Esc.: 1/200

Escaneado con CamScanner