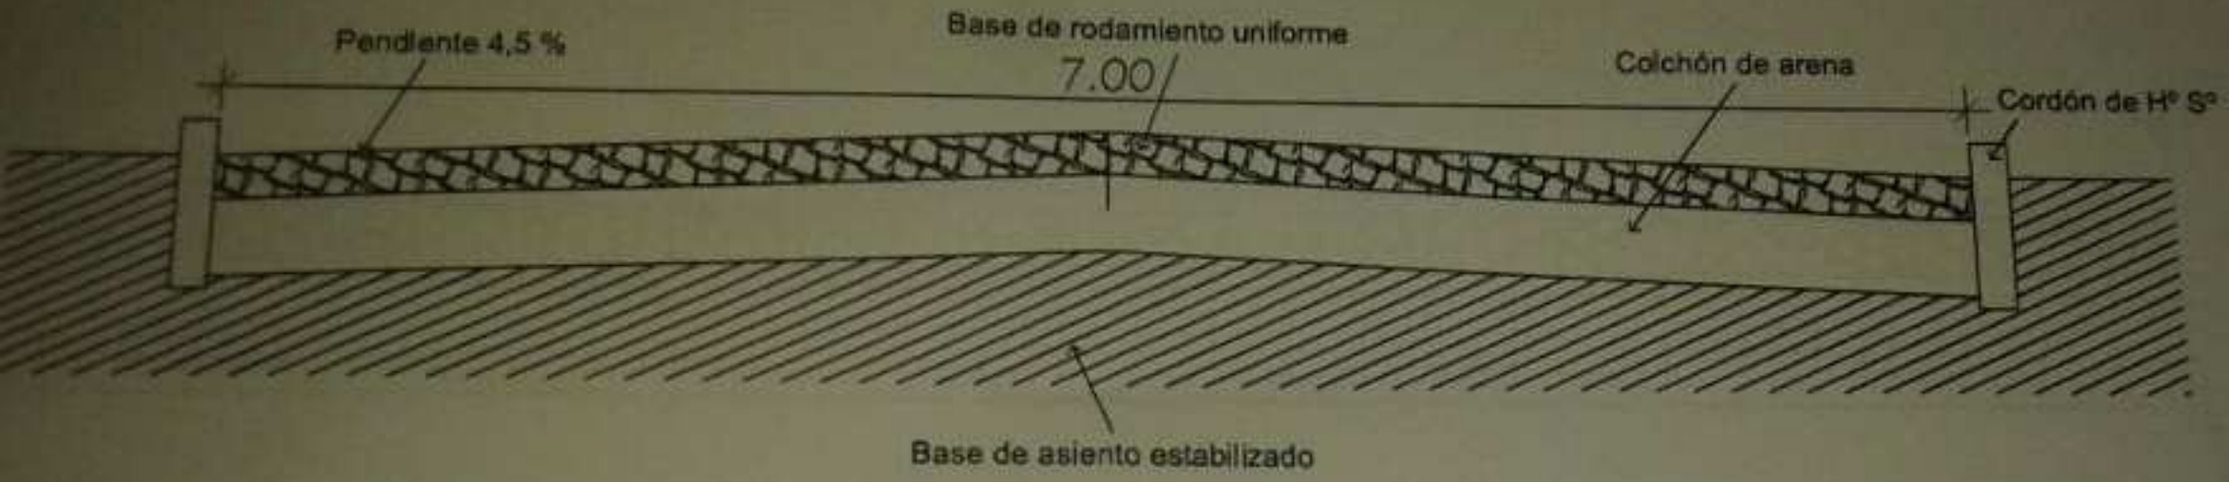

CORTE TRANSVERSAL

MUNICIPALIDAD DE GUARAMBARE		
OBRA: PAVIMENTO PETREO - EMPEDRADO		
UBICACION: CALLE TTE. HECTOR VALLEJO		
PROFESIONAL: Arq. Fernando Arevalo		
DOMICILIO: Curupayty Nº 554 c/ Gral. Diaz	REG. PROF.: 3.058	
SUPERFICIE A CONST. 1,400,00 m2	ANCHO: 7,00 m	LARGO: 200,00 m
PROPIETARIO		PROFESIONAL

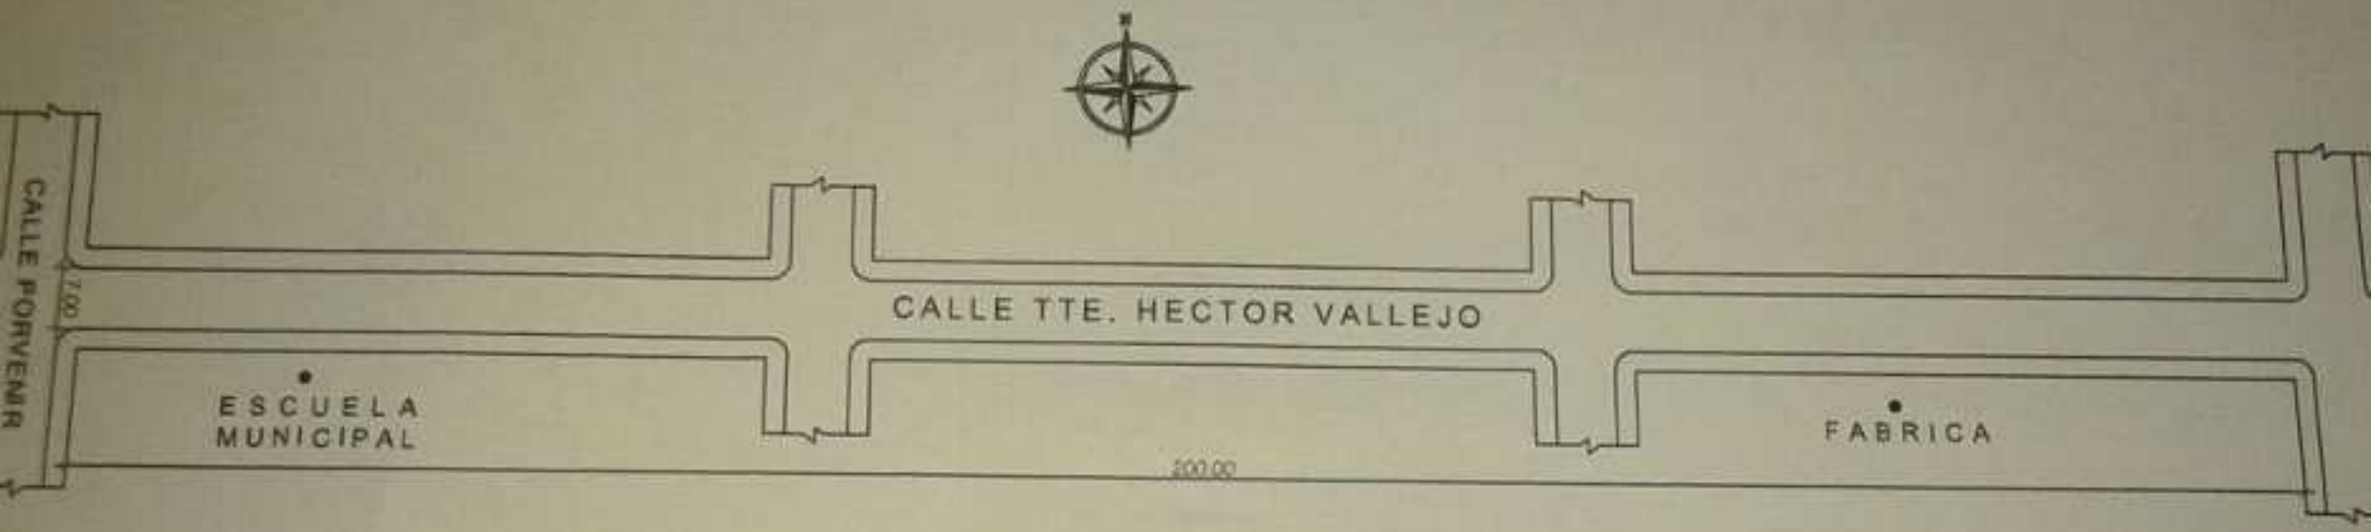

PLANTA DE UBICACION

MUNICIPALIDAD DE GUARAMBARE		
OBRA: PAVIMENTO PETREO - EMPEDRADO		
UBICACION: CALLE TTE. HECTOR VALLEJO		
PROFESIONAL: Arq. Fernando Arevalo		
DOMICILIO: Curupayty N° 554 c/ Gral. Diaz		REG. PROF.: 3.0
SUPERFICIE A CONST. 1,400,00 m2	ANCHO: 7,00 m	LARGO: 200
PROPIETARIO		PROFESIONAL

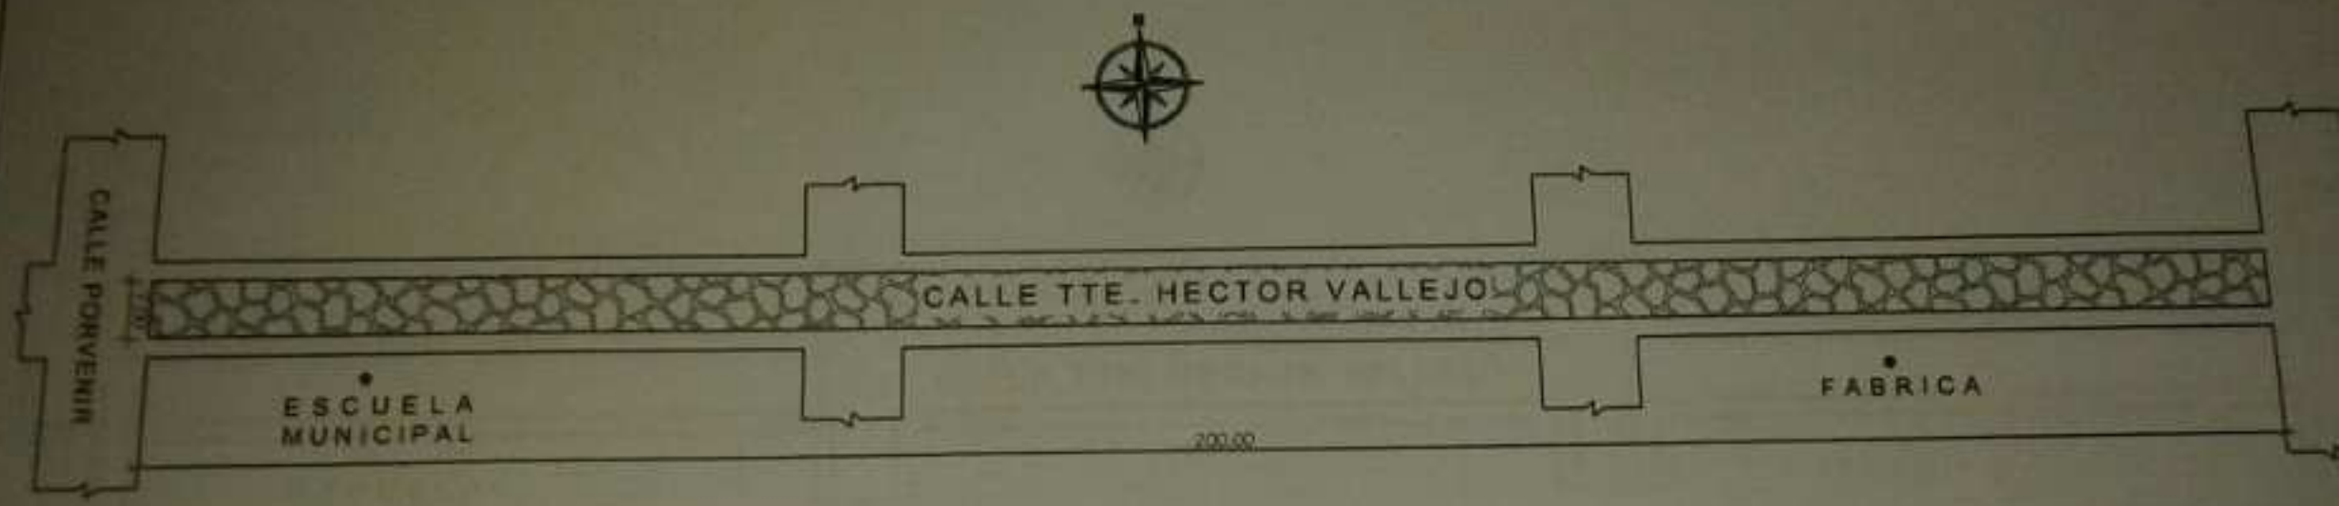

PLANTA ARQUITECTONICA

MUNICIPALIDAD DE GUARAMBARE		
OBRA: PAVIMENTO PETREO - EMPEDRADO		
UBICACION: CALLE TTE. HECTOR VALLEJO		
PROFESIONAL: Arq. Fernando Arevalo		
DOMICILIO: Curupayty N° 554 c/ Gral. Diaz		REG. PROF.
SUPERFICIE A CONST. 1.400,00 m2	ANCHO: 7,00 m	LARGO
PROPIETARIO		PROFESIO