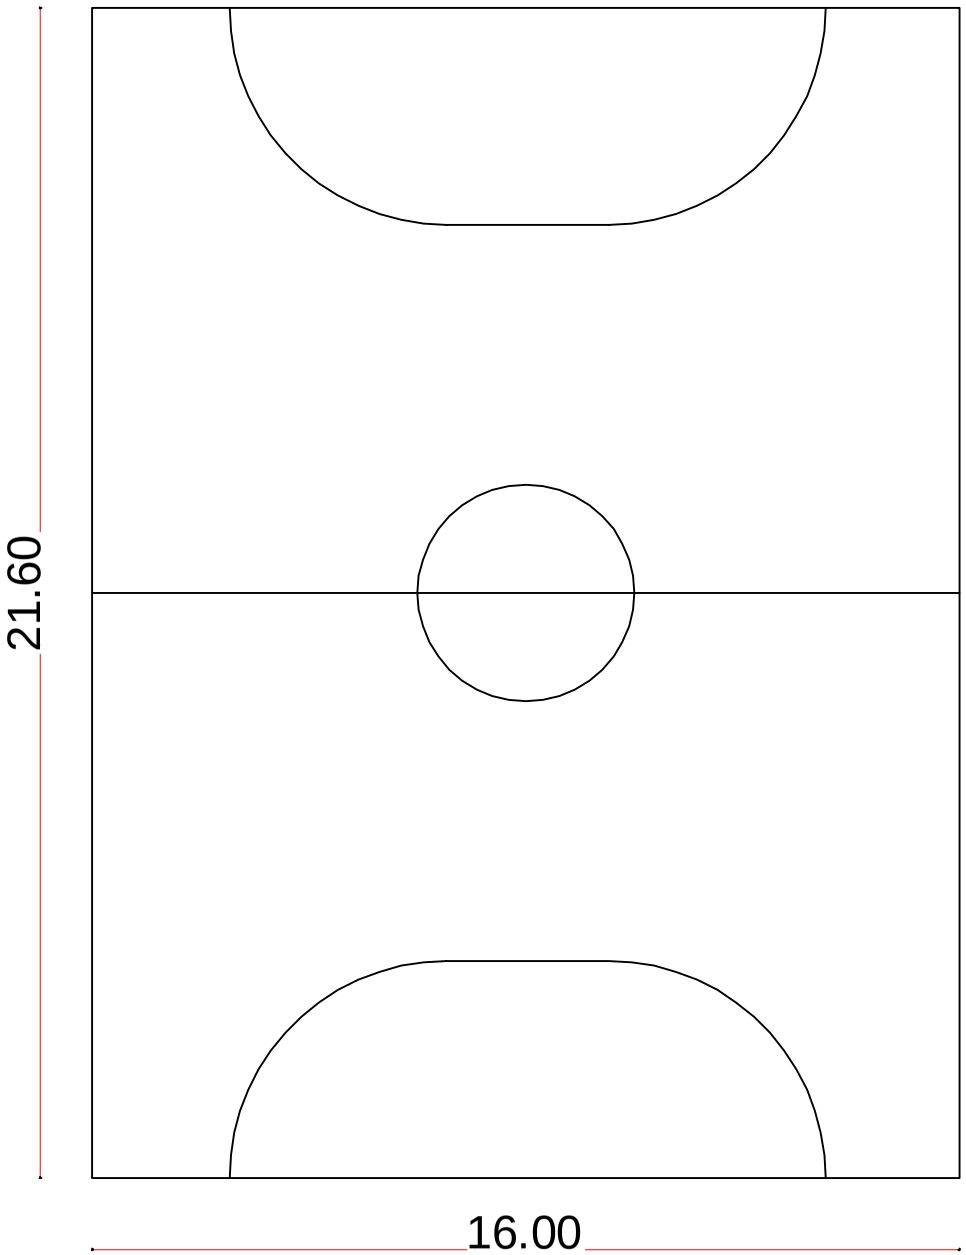

Planta General
Escala 1:100

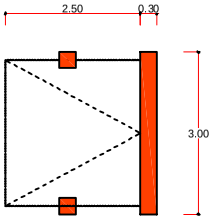

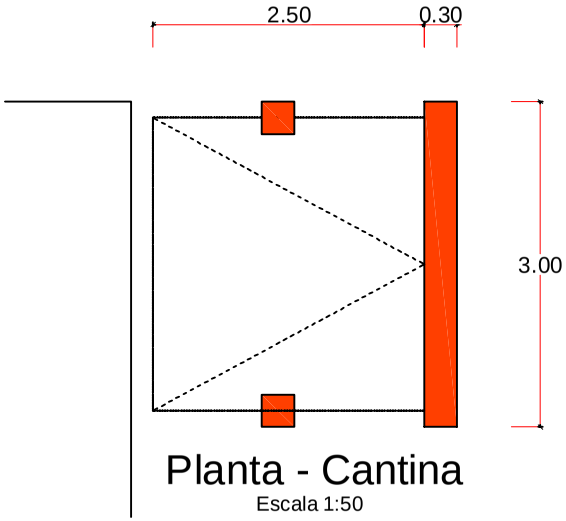

Planta - Cantina
Escala 1:50

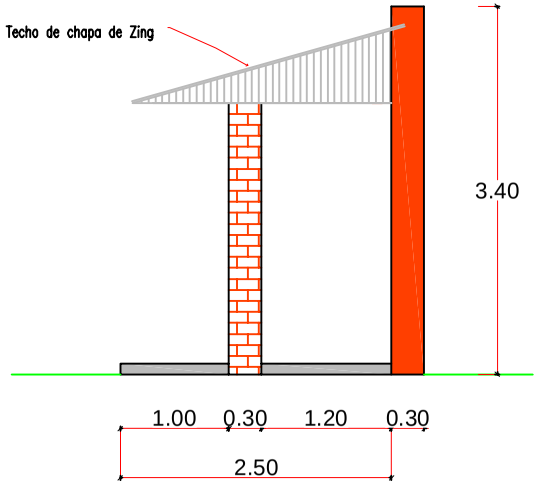

Vista Lateral
Escala 1:50

GOBERNACIÓN DE ÑEEMBUCÚ

OBRA: PISTA DEPORTIVA Y CANTINA
UBICACION:ESCUELA SAN JOSÉ - PILAR
SOLICITANTE:

RESPONSABLE: ARQ. LUIS AYALA.	ESCALA: 1:75	CADISTA: An. MARIANO SAUCEDO